

T.C.
KÜLTÜR VE TURİZM BAKANLIĞI
ANTALYA KÜLTÜR VARLIKLARINI KORUMA BÖLGE KURULU
KARAR

Toplantı Tarihi ve No. : 05.06.2018/217
Karar Tarihi ve No. : 05.06.2018/7867

Toplantı Yeri
ANTALYA

Antalya İli, Manavgat İlçesi, 380 Kv Oymapınar Varsak Brş. Manavgat Enerji İletim Hattına ait 22 nolu direğin bulunduğu alanda kazı çalışmaları sonrasında ortaya çıkan ve tahrip olan Roma Dönemi sarnıcın bulunduğu alanda Türkiye Elektrik İletişim 19. Bölge Müdürlüğünün desteğiyle Müze Müdürlüğünce yapılacak kazı çalışmaları sonucu hazırlanacak bilgi ve belgelerin iletilmesi sonrası söz konusu sarnıcın korunması ve direk noktasına değerlendirmenin yapılacağına ilişkin Antalya Kültür Varlıklarını Koruma Bölge Kurulunun 30.04.2018 tarih ve 7625 sayılı kararı, Antalya Valiliği İl Kültür ve Turizm Müdürlüğünün 05.06.2018 tarih ve E.483196 sayılı yazısı okundu, Türkiye Elektrik İletişim 19. Bölge Müdürlüğü teknik temsilcisi dinlendi, ekleri ve dosyası incelendi, yapılan görüşmeler sonucunda;

Antalya İli, Manavgat İlçesi, 380 Kv Oymapınar Varsak Brş. Manavgat Enerji İletim Hattına ait 22 nolu direğin bulunduğu alanda Side Müze Müdürlüğü uzmanlarınca yerinde yapılan inceleme sonucu tespit edilen Roma Dönemi Sarnıcın bulunduğu alanın 2863 sayılı yasanın 3. ve 6. maddelerinde tanımlanan nitelikleri taşıdığı anlaşıldığından, aynı yasanın 7. maddesi doğrultusunda koruma alanı sınırı kararımız eki 1/1000 ölçekli paftada gösterildiği şekilde "Korunması Gerekli Taşınmaz Kültür Varlığı" olarak tescil edilmesine, ıslak imzalı anıt fişinin Side Müze Müdürlüğünce Kurulumuza iletilmesine,

Sarnıç yapısının ve Koruma alanının planlara işlenerek plan hükümleriyle birlikte Kurulumuza sunulmasına,

Söz konusu sarnıcın bulunduğu alanın daha önce tescilli alanlar dışında, Antalya Kültür Varlıklarını Koruma Bölge Kurulu Müdürlüğü uzmanlarınca yerinde incelenerek olumlu görüş verilen ve bununla birlikte izin alınarak çalışma yapılan bir alan olması, sarnıç yapısının çalışmalar sırasında yer altından çıkması, Kurulumuza sunulan bilgi ve belgelerden sarnıçta meydana gelen tahribatın tamamlanabilir nitelikte olduğu anlaşıldığından, kamu yararı da dikkate alındığında yapılan uygulamalar hakkında suç duyurunda bulunulmasına gerek görülmediğine,

380 Kv Oymapınar Varsak Brş. Manavgat Enerji İletim Hattına ait 22 nolu direğin bulunduğu alanın, hattın tamamlanmayan tek direk alanı olması, sadece dolgu yapılması sonucu hattın devreye gireceğinin anlaşıldığına, ancak Kurulumuza sunulan görsel bilgi ve belgelerden, tahribatlar sonucu yıkılmasına karşılık tonozlu yapıya sahip ve tamamlanabilir nitelikte olan sarnıcın öncelikli olarak korunması, sarnıç üzerine denk gelen direk yerinin kaydırılması yönünde çözüm önerilerinin hazırlanarak Kurulumuza iletilmesine,

Konu Kurulumuzda değerlendirilinceye kadar 2863 sayılı yasanın 8. maddesi gereği Kurulumuzdan izin alınmadan herhangi bir uygulamada bulunulmamasına, koruma alanında can ve mal güvenliği açısından gerekli güvenlik önlemlerinin ilgili kurumlarca alınmasına karar verildi.

BAŞKAN
Dr.Öğr.Üyesi İbrahim BAKIR
İMZA

Üye
Prof.Dr. Ziya GENÇEL
İMZA

Üye
Dr.Öğr.Üyesi Ufuk ÇÖRTÜK
İMZA

Üye
Dr.Oytun Eylem DOĞMUŞ
Manavgat Bld. Tem.
İMZA



Üye
Prof.Dr. Osman ERAVŞAR
İMZA

Üye
Esin SERTTAŞ YAREN
(BULUNMADI)


Üye
Güner KOZDERE
Side Müze Md.
İMZA

BAŞKAN YARDIMCISI
Prof.Dr.H.Sabri ALANYALI
İMZA

Üye
Prof.Dr. İlhan ÜZÜLMEZ
(BULUNMADI)

Üye
Yaşar PARLAYÜKSEL
Ant.Büyükşehir Bld.Tem.
İMZA

Üye
Nadir SARIKAYA
Ant.Orman Bölge Md.Tem.
İMZA

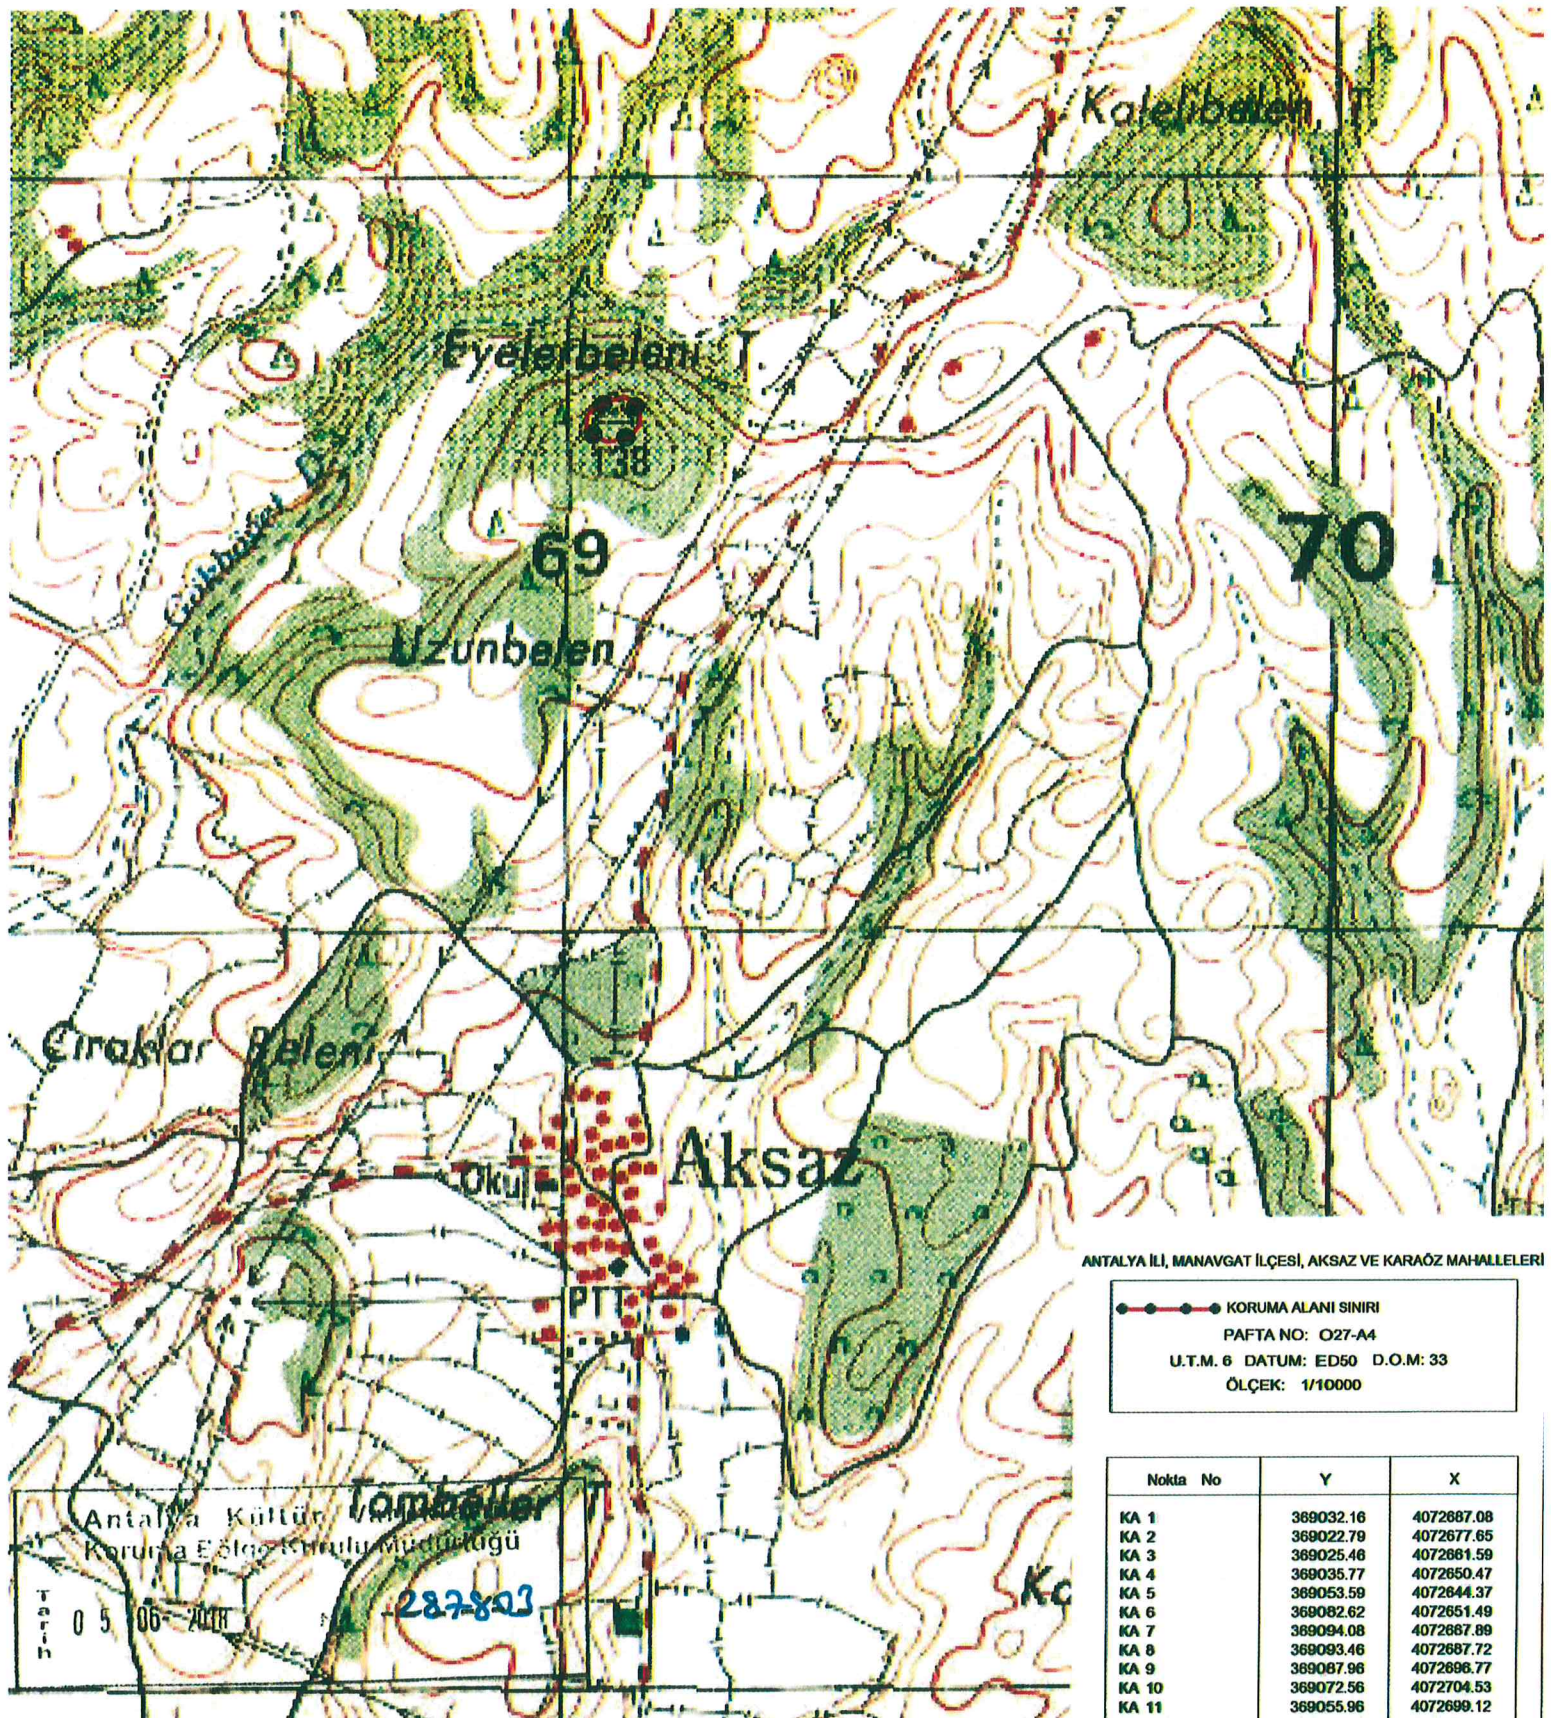

ANTALYA İLİ, MANAVGAT İLÇESİ, AKSAZ VE KARAOZ MAHALLELERİ

●—● KORUMA ALANI SINIRI
 PAFTA NO: O27-A4
 U.T.M. 6 DATUM: ED50 D.O.M: 33
 ÖLÇEK: 1/10000

Nokta No	Y	X
KA 1	389032.16	4072887.08
KA 2	389022.79	4072677.85
KA 3	389025.46	4072661.59
KA 4	389035.77	4072650.47
KA 5	389053.59	4072844.37
KA 6	389082.62	4072651.49
KA 7	389094.08	4072687.89
KA 8	389093.46	4072687.72
KA 9	389087.96	4072696.77
KA 10	389072.56	4072704.53
KA 11	389055.96	4072699.12

Antalya Kültür Varlıklarını Koruma Bölge Kurulunun
 Kararıyla 05.06.2018 Gününde 7867 Sayılı Kararıyla
 287803

UYGUN BULUNDU

Antalya Kültür Varlıklarını Koruma Bölge Kurulunun
 05.06.2018 Gününde 7867 Sayılı Kararıyla

Manavgat
J. Akay
Atılhan

Gökhan NERGİZ
 Harita Mühendisi

ASLI GIBİDİR
 KÜLTÜR VARLIKLARINI KORUMA BÖLGE KURULU
 ANKARA
 Melike GÜL
 Başkan Yardımcısı