

T.C.
KÜLTÜR VE TURİZM BAKANLIĞI
ANTALYA KÜLTÜR VARLIKLARINI KORUMA BÖLGE KURULU
KARAR

Toplantı Tarihi ve No. : 26.03.2018/208
Karar Tarihi ve No. : 26.03.2018/7470

Toplantı Yeri
ANTALYA

Antalya İli, Döşemealtı İlçesi sınırlarında yer alan antik döneme ait su yapılarının tesciline ilişkin, Jeoloji Mühendisleri Odası Antalya Şubesinin 12.01.2018 tarihli başvurusu, Antalya Kültür Varlıklarını Koruma Bölge Kurulu Müdürlüğü uzmanlarının yerinde yaptığı inceleme sonrası hazırlanan 20.03.2018 tarihli rapor okundu, ekleri ve dosyası incelendi, yapılan görüşmeler sonucunda;

Antalya İli, Döşemealtı İlçesi sınırlarında yer alan antik döneme ait su yapılarının tesciline ilişkin Antalya Kültür Varlıklarını Koruma Bölge Kurulu Müdürlüğü uzmanlarınca yerinde yapılan inceleme sonucu hazırlanan bilgi ve belgeler değerlendirildiğinde;

Yeniköy Mahallesinde bulunan su derleme yapısı, Bıyıklı ve Aşağıoba Mahallelerinde bulunan su basınç kulesi, Yeşilbayır ve Düzlerçamı Mahallelerinde bulunan yapının 2863 sayılı yasanın 3. ve 6. maddelerinde tanımlanan nitelikleri taşıdığı anlaşıldığından, aynı yasanın 7. maddesi doğrultusunda “Korunması Gerekli Taşınmaz Kültür Varlığı” olarak tescil edilmesine, koruma alanlarının kararımız eki 1/10000 ölçekli kadastral paftada sınırları gösterildiği şekilde, su derleme yapısı ile su basınç kulesinin koruma grubunun Koruma Yüksek Kurulu’nun 06.11.1999 tarih ve 660 sayılı ilke kararı uyarınca I. grup olarak belirlenmesine,

Koruma alanları içerisinde 2863 sayılı yasanın 8. maddesi uyarınca Kurulumuzdan izinsiz herhangi bir inşai ve fiziki uygulamada bulunulmamasına, koruma alanı sınırlarının plan hükümleri ile birlikte plan paftalarına işlenerek Kurulumuza iletilmesine, can ve mal güvenliğinin sağlanması amacıyla gerekli güvenlik önlemlerinin ilgili kurumlarca alınmasına karar verildi.



BAŞKAN

Yrd.Doç.Dr.İbrahim BAKIR
İMZA

BAŞKAN YARDIMCISI
Prof.Dr.H.Sabri ALANYALI
İMZA

Üye

Prof.Dr. Ziya GENÇEL
İMZA

Üye

Prof.Dr. Osman ERAVŞAR
İMZA

Üye

Prof.Dr. İlhan ÜZÜLMEZ
İMZA

Üye

Yrd.Doç.Dr.Ufuk ÇÖRTÜK
İMZA

Üye

Esin SERTTAŞ YAREN
İMZA

Üye

Yaşar PARLAYÜKSEL
Ant.Büyükşehir Bld.Tem.
İMZA

Üye


H.Burak ÖZTÜRK
Döşemealtı Bld. Tem.
İMZA

Üye

Mustafa DEMİREL
Antalya Müze Md.
İMZA

Üye

Nadir SARIKAYA
Ant.Orman Bölge Md.Tem.
İMZA

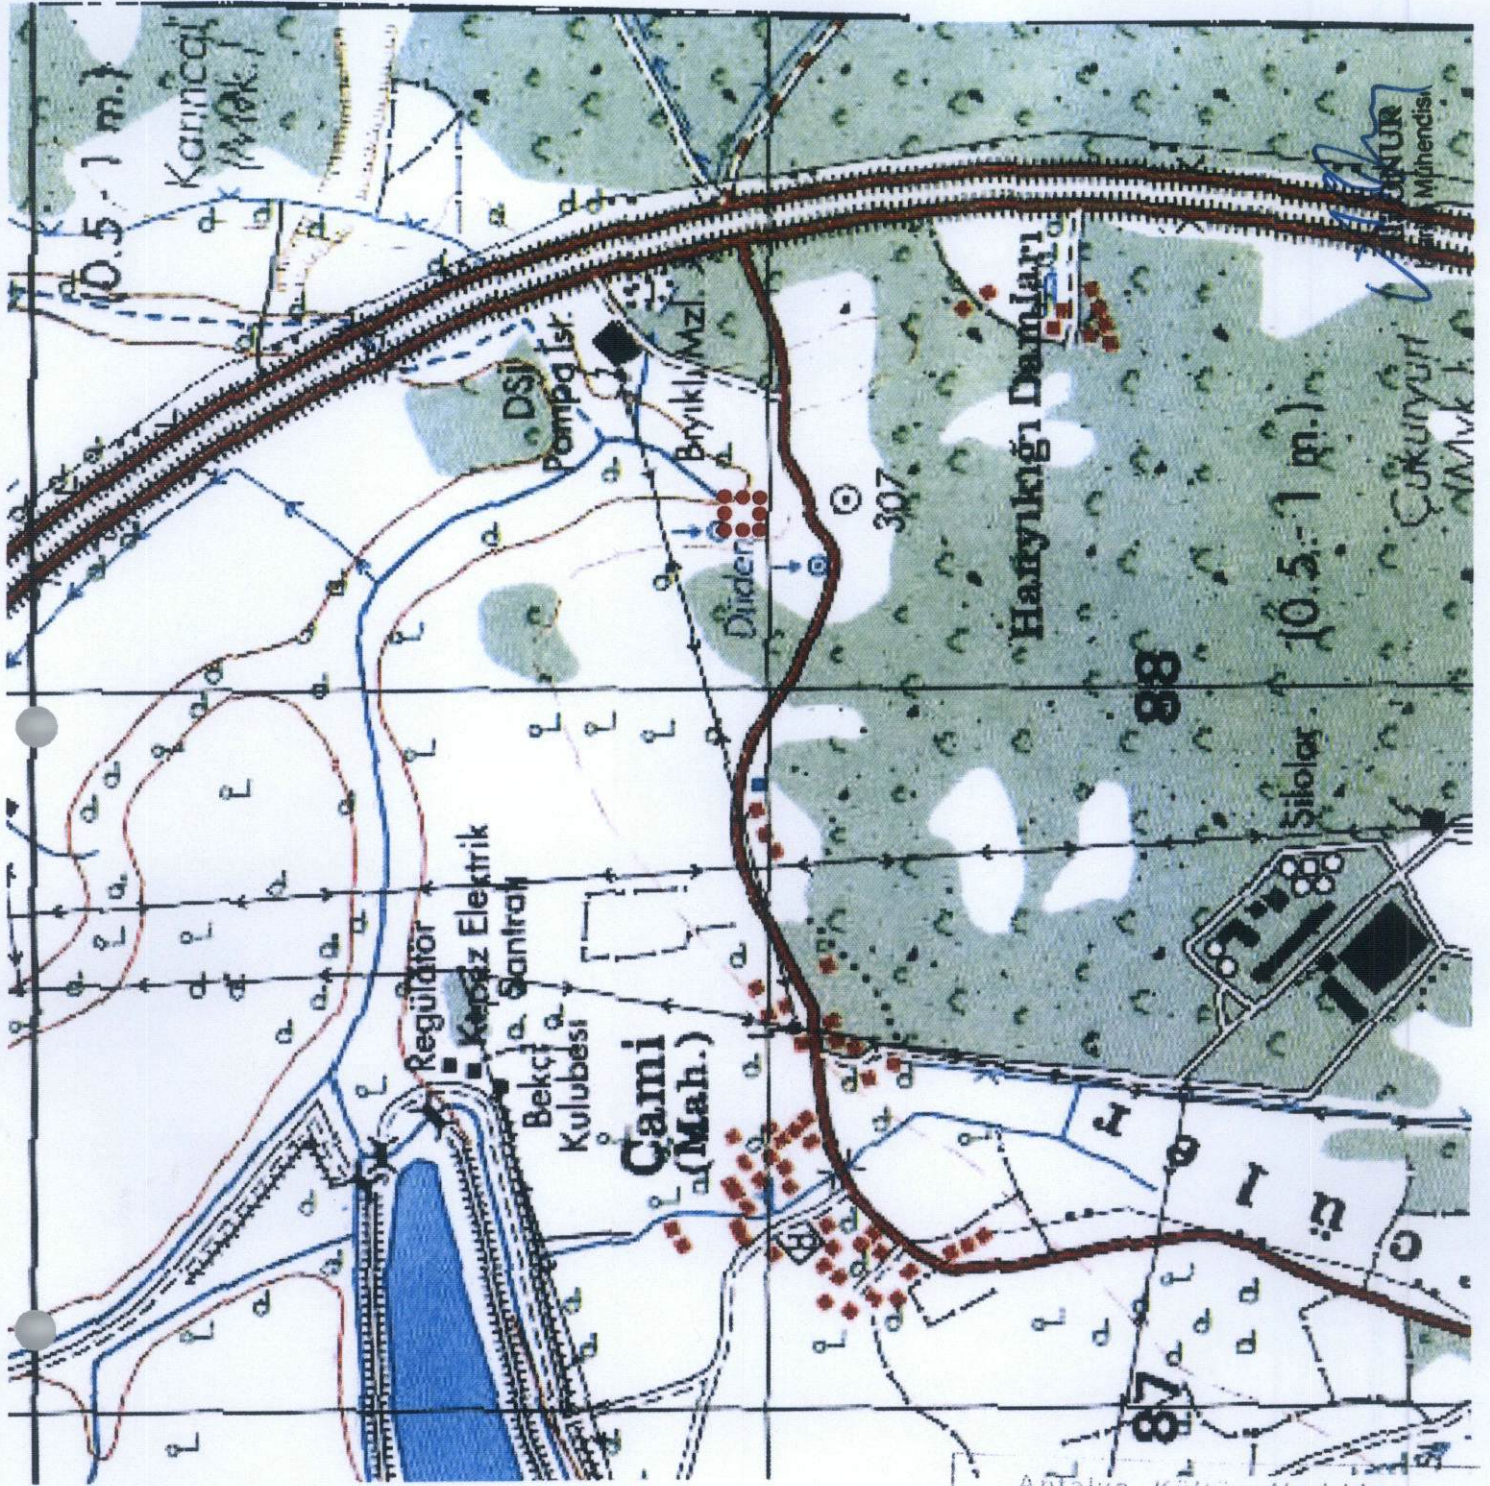

ANTALYA İLİ, DÖŞEMEALTI İLÇESİ BIYIKLI VE AŞAĞIOBA MAHALLELERİ	
KÜLTÜR VARLIĞI KORUMA ALANI SINIR KOORDİNATLARI UTM 6 DERECE, ED-50, DOM:33	
NoktaNo	Y X
KANOK_1	288225.396 4109062.872
KANOK_2	288270.901 4109062.872
KANOK_3	288267.657 4109015.038
KANOK_4	288225.396 4109015.037
KANOK_5	288269.736 4109039.740

G Ö S T E R İ M

KÜLTÜR VARLIĞI KORUMA

ALANI SINIRI

PAFTA : N25 D4

ÖLÇEK : 1/10000

B. Uyar
27 m
27 m
Bıyıklı

Antalya Kültür Varlıklarını
Koruma Bölge Kurulu Müdürlüğü


20-03-2018

No: 151001

UYGUN BULUNDU

Antalya Kültür Varlıklarını
Koruma Bölge Kurulu'nun
26.03.2018 tarih 7470 sayılı
Karar Ekidir.



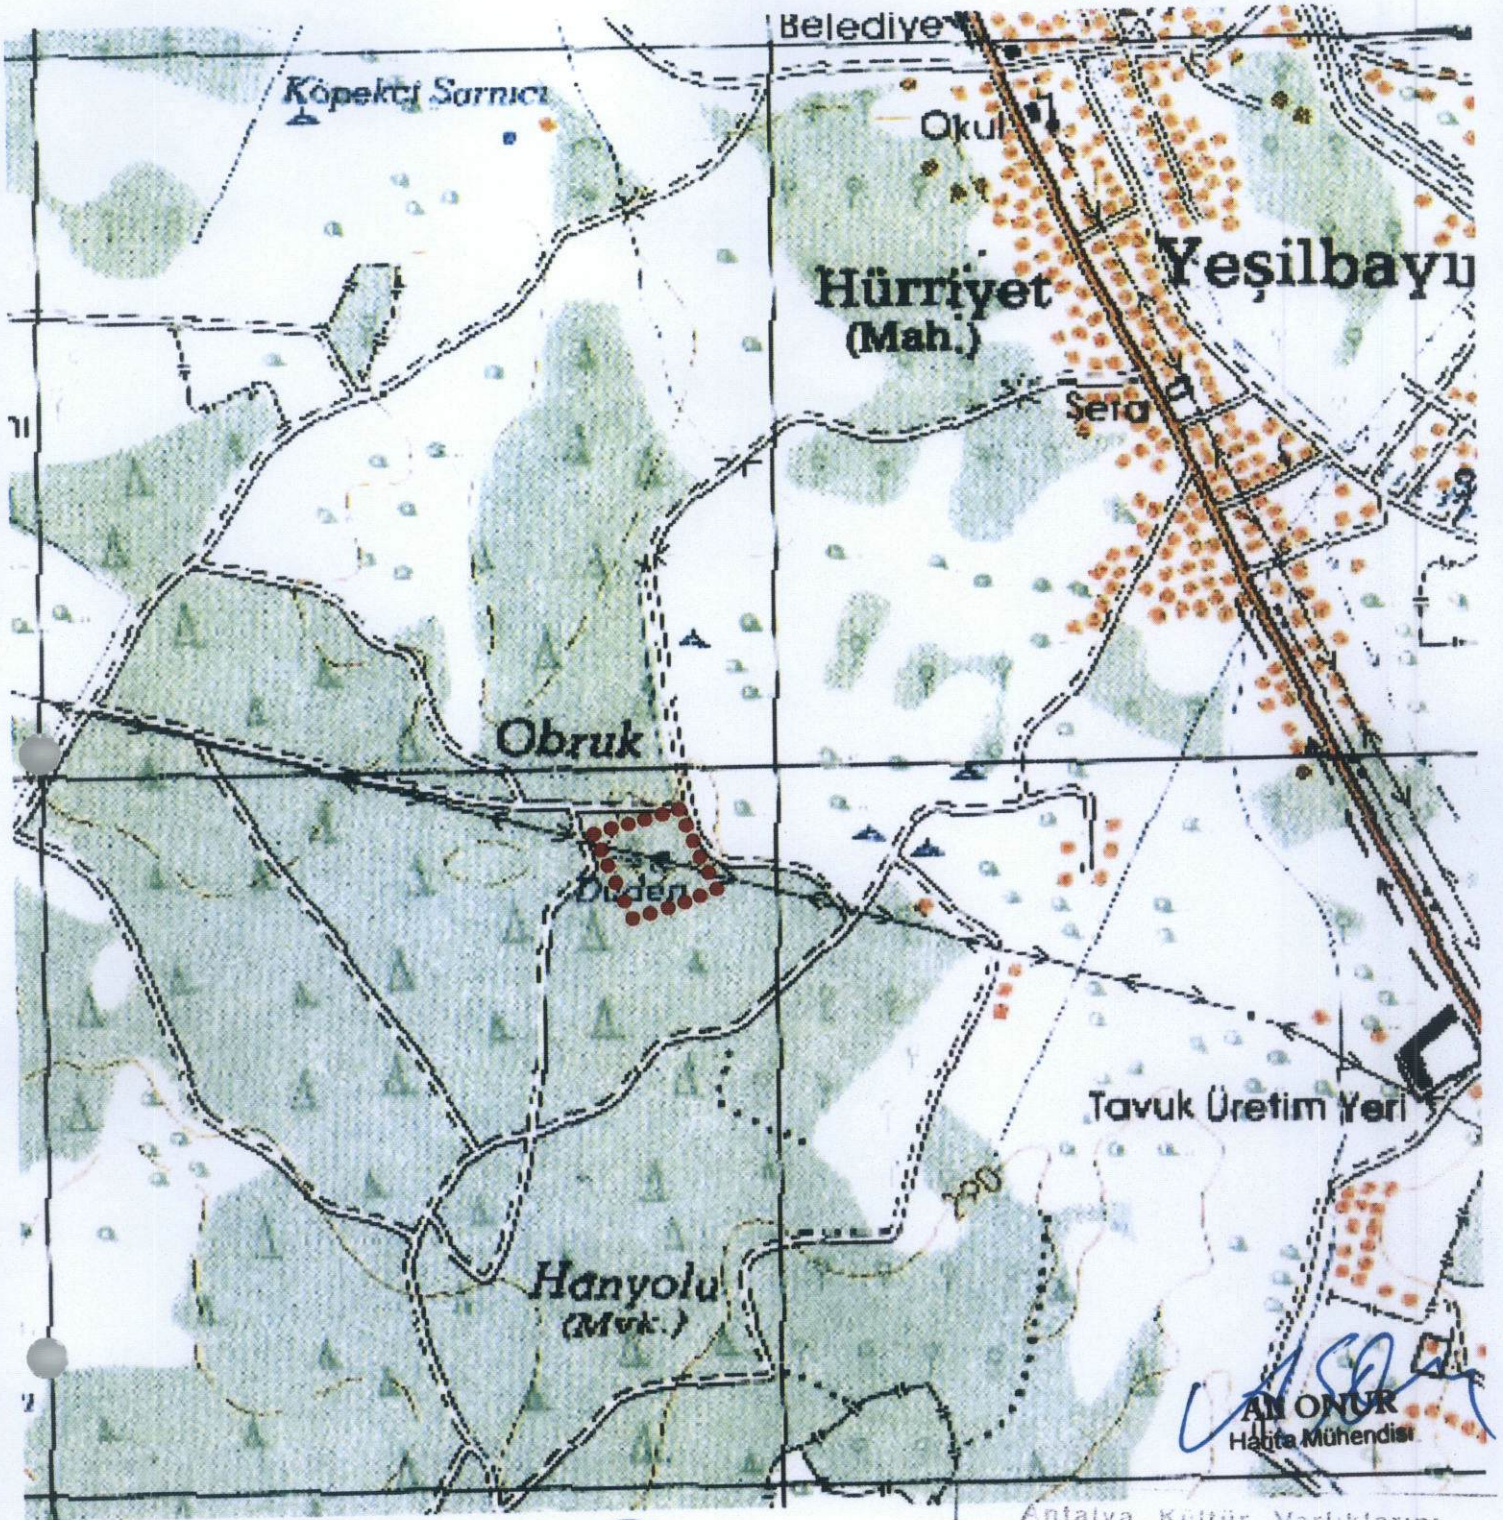

ANTALYA İLİ, DÖŞEMEALTI İLÇESİ
DÜZLERÇAMI VE YEŞİLBAYIR MAHALLELERİ

KÜLTÜR VARLIĞI KORUMA ALANI
SINIR KOORDİNATLARI
UTM 6 DERECE, ED-50, DOM:33

NoktaNo	Y	X
KA_1	285751.429	4095908.873
KA_2	285865.324	4095940.072
KA_3	285918.701	4095825.425
KA_4	285804.806	4095787.084

GÖSTERİM



KÜLTÜR VARLIĞI KORUMA
ALANI SINIRI
PAFTA : O25 A1
ÖLÇEK : 1/10000

Antalya Kültür Varlıklarını
Koruma Bölge Kurulu Müdürlüğü

20 -03- 2018

No: 151.001

UYGUN BULUNDU

Antalya Kültür Varlıklarını
Koruma Bölge Kurulu'nun
26.08.2018 tarih ...2470
Karar Ekidir.




ANTALYA İLİ, DÖŞEMEALTI İLÇESİ YENİKÖY MAHALLESİ			
KÜLTÜR VARLIĞI KORUMA ALANI SINIR KOORDİNATLARI UTM 6 DERECE, ED-50, DOM:33			
NoktaNo	Y	X	
KA_1	285359.129	4102487.629	
KA_2	285399.114	4102486.367	
KA_3	285397.852	4102446.381	
KA_4	285357.867	4102447.643	
G Ö S T E R İ M			
●●●●● KÜLTÜR VARLIĞI KORUMA ALANI SINIRI			
PAFTA : N25 D4			
ÖLÇEK : 1/10000			

Handwritten signatures and notes:
 - "UYGUN BULUNDU" (Suitable)
 - "24.03.2018" (Date)
 - "24.03.2018" (Date)
 - "24.03.2018" (Date)

Antalya Kültür Varlıklarını
Koruma Bölge Kurulu Müdürlüğü
Rim : 20-03-2018 No : 15101

Antalya Kültür Varlıklarını
Koruma Bölge Kurulu nun
26.03.2018 Tarihinde 2470 sayılı
Kararı Ekidir.

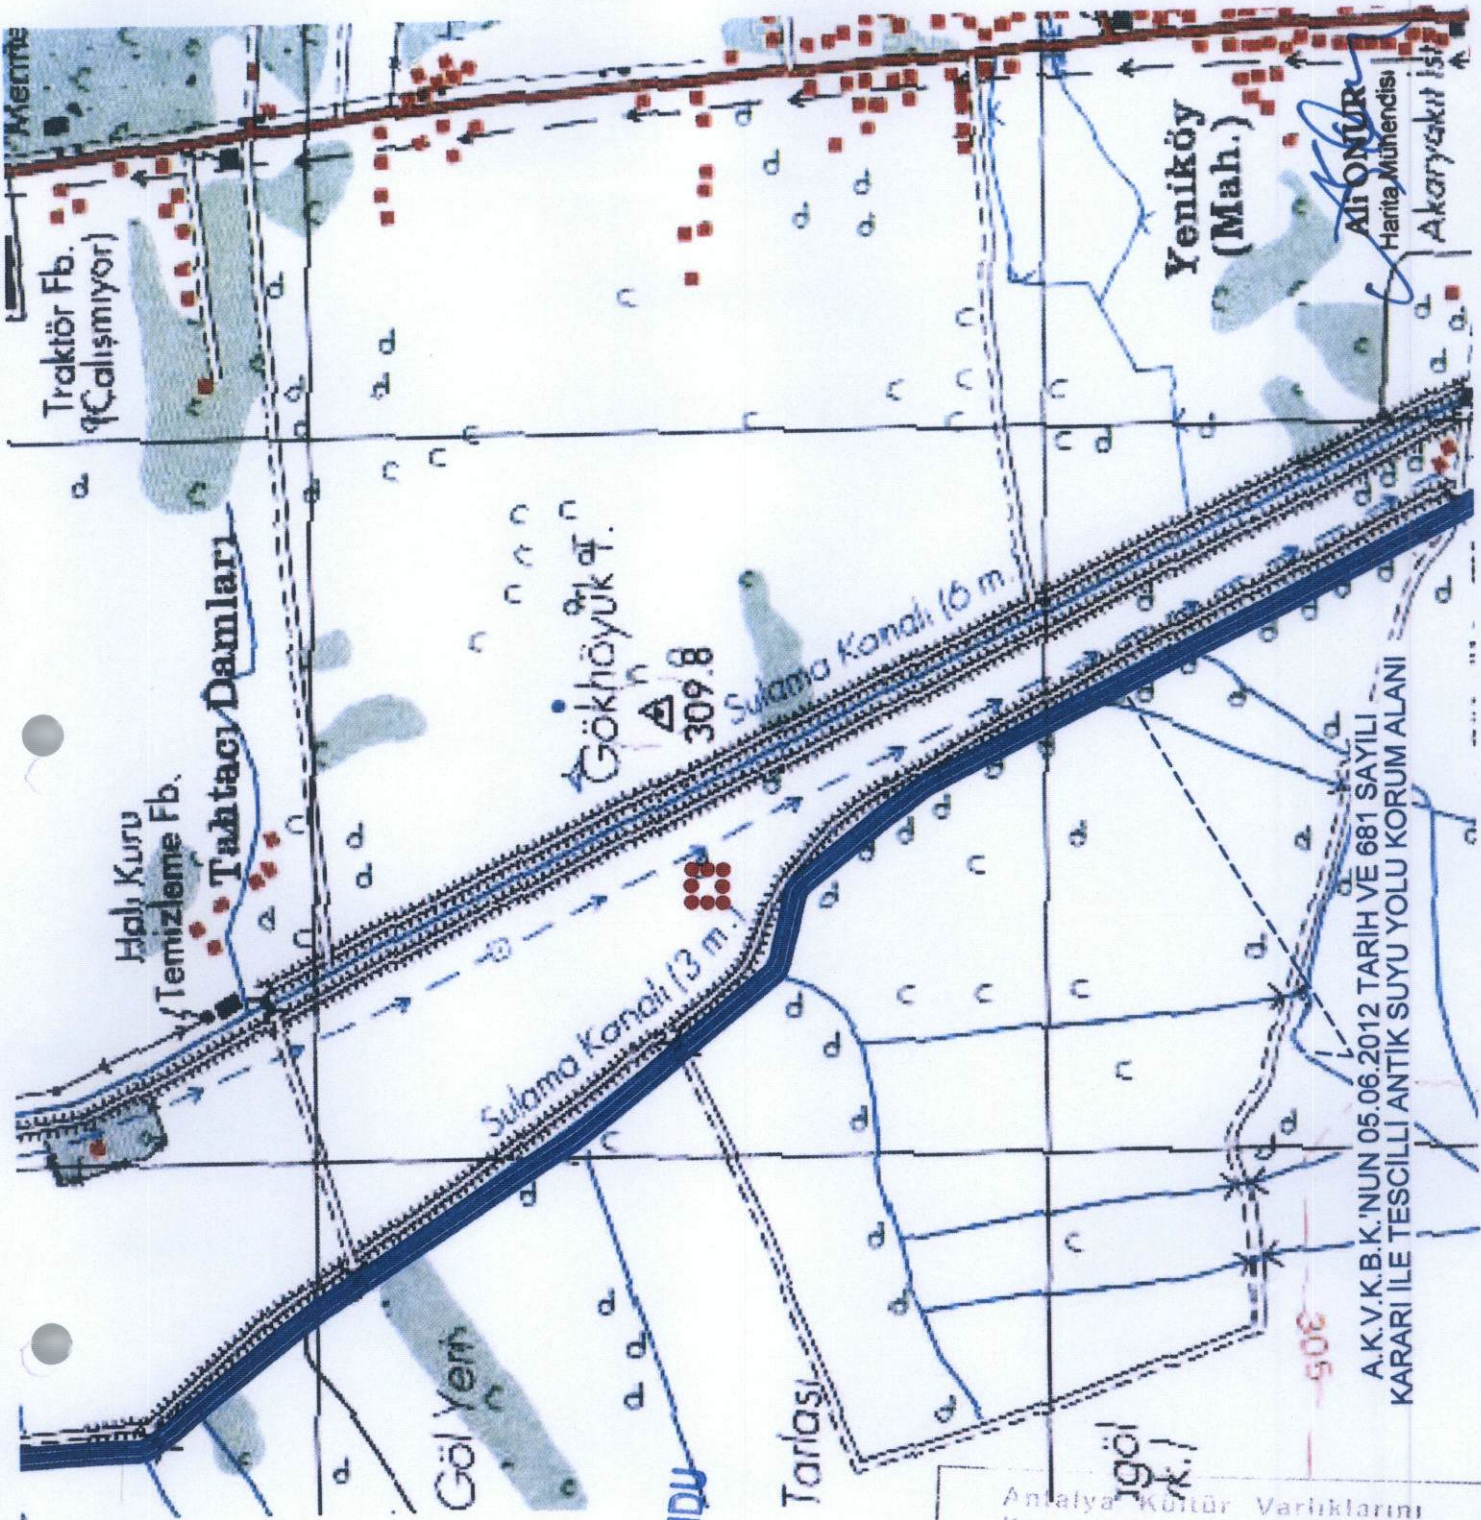

A.K.V.K.B.K.'NUN 05.06.2012 TARİH VE 681 SAYILI
KARARI İLE TESCİLLİ ANTIK SUYU YOLU KORUM ALANI

Altınur
Harita Mühendisi
Akaryakıt İst.