

T.C.
KÜLTÜR VE TURİZM BAKANLIĞI
ANTALYA KÜLTÜR VARLIKLARINI KORUMA BÖLGE KURULU
KARAR

Toplantı Tarihi ve No. : 27.03.2018/209
Karar Tarihi ve No. : 27.03.2018/7543

Toplantı Yeri
ANTALYA

Antalya İli, Alanya İlçesi, Orhan Mahallesinde, Hazine mülkiyetindeki, 214 ada 96 ve 97 parseller ile Karamanlar Mahallesinde, özel mülkiyetteki, 114 ada 14 ve 10 parsellerde Alanya Müze Müdürlüğü uzmanlarınca tespit edilen kalıntıların tesciline ilişkin Antalya Valiliği İl Kültür ve Turizm Müdürlüğü'nün 06.03.2018 tarih ve 65543643-166.03-E.201499 sayılı yazısı okundu, ekleri ve dosyası incelendi, yapılan görüşmeler sonucunda;

Antalya İli, Alanya İlçesi, Orhan Mahallesinde, Hazine mülkiyetindeki, 214 ada 96 ve 97 parseller ile Karamanlar Mahallesinde, özel mülkiyetteki 114 ada 14 ve 10 parsellerde Alanya Müze Müdürlüğü uzmanlarınca tespit edilen antik döneme ait kalıntıların 2863 sayılı yasanın 3. ve 6. maddelerinde tanımlanan nitelikleri taşıdığı anlaşıldığından aynı yasanın 7. maddesi doğrultusunda sınırları kararımız eki 1/1000 ölçekli haritada gösterildiği şekilde "I. Derece Arkeolojik Sit Alanı" olarak tescil edilmesine, bu alanda Koruma Yüksek Kurulu ilke kararlarının geçerli olduğuna, sit sınırının planlara işlenip 05.11.1999 tarih ve 658 sayılı ilke kararı gereği "Aynen Korunacak I. Derece Arkeolojik Sit Alanı" kararı getirilerek Belediye Meclis kararıyla birlikte Kurulumuza iletilmesine, can ve mal güvenliğinin sağlanması amacıyla gerekli güvenlik önlemlerinin ilgili kurumlarca alınmasına karar verildi.



BAŞKAN

Yrd.Doç.Dr.İbrahim BAKIR
İMZA

BAŞKAN YARDIMCISI

Prof.Dr.H.Sabri ALANYALI
İMZA

Üye

Prof.Dr. Ziya GENÇEL
İMZA

Üye

Prof.Dr. Osman ERAVŞAR
İMZA

Üye

Prof.Dr. İlhan ÜZÜLMEZ
İMZA

Üye

Yrd.Doç.Dr.Ufuk ÇÖRTÜK
İMZA

Üye

Esin SERTTAŞ YAREN
İMZA

Üye

Yaşar PARLAYÜKSEL
Ant.Büyükşehir Bld.Tem.
İMZA


Üye

Yelda ARAL
Alanya Bld.Tem.
İMZA

Üye

Seher TÜRKMEN
Alanya Müze Md.
İMZA

Üye

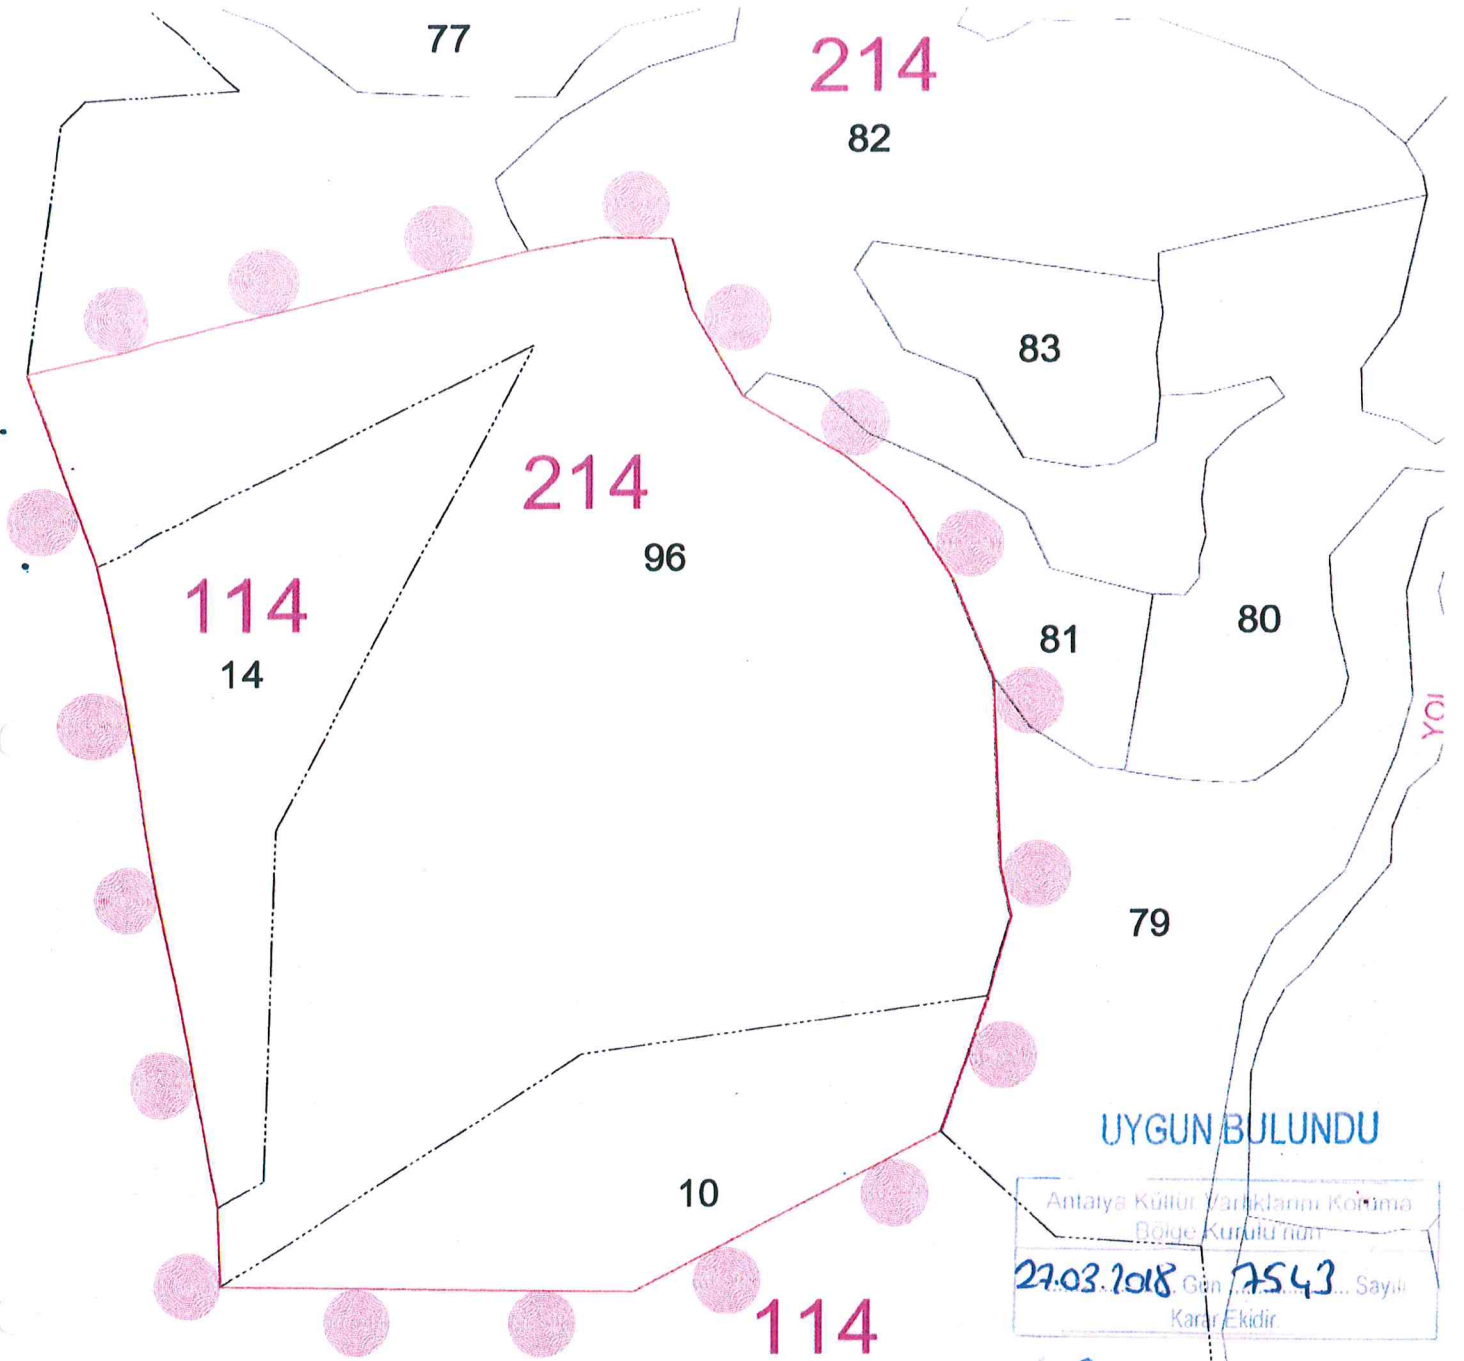

ANTALYA İLİ, ALANYA İLÇESİ, ORHAN MAHALLESİ
1.DERECE ARKEOLOJİK SİT ALANI SINIRI
KOORDİNAT LİSTESİ

ITRF96 DOM 33 3 DERECELİK DİLİM			ED50 DOM 36 6 DERECELİK DİLİM		
Nokta No	Y	X	Nokta No	Y	X
1ARK 1	395796.29	4063711.21	1ARK 1	395864.99	4062266.36
1ARK 2	395884.92	4063728.13	1ARK 2	395933.59	4062283.27
1ARK 3	395875.12	4063730.00	1ARK 3	395943.79	4062285.14
1ARK 4	395884.74	4063729.77	1ARK 4	395953.40	4062284.91
1ARK 5	395887.34	4063720.09	1ARK 5	395956.00	4062275.23
1ARK 6	395894.46	4063707.78	1ARK 6	395963.12	4062262.93
1ARK 7	395908.37	4063699.42	1ARK 7	395977.02	4062254.57
1ARK 8	395916.51	4063692.85	1ARK 8	395985.16	4062248.01
1ARK 9	395923.32	4063682.19	1ARK 9	395991.97	4062237.35
1ARK 10	395929.06	4063668.29	1ARK 10	395997.70	4062223.45
1ARK 11	395930.12	4063642.10	1ARK 11	395998.76	4062197.27
1ARK 12	395931.65	4063635.06	1ARK 12	396000.29	4062190.24
1ARK 13	395928.59	4063624.03	1ARK 13	395997.23	4062179.21
1ARK 14	395922.09	4063605.19	1ARK 14	395990.74	4062160.38
1ARK 15	395890.02	4063583.09	1ARK 15	395948.68	4062138.29
1ARK 16	395823.23	4063583.97	1ARK 16	395891.91	4062139.17
1ARK 17	395822.78	4063595.04	1ARK 17	395891.46	4062150.23
1ARK 18	395905.34	4063684.28	1ARK 18	395874.03	4062239.44

GÖSTERİM

●●●● 1. DERECE ARKEOLOJİK SİT ALANI SINIRI

ÖLÇEK: 1/1000

Mustafa Cengizhan ÇAĞINDA
Kül. Tur. Uzm.

(Handwritten signatures and initials)

