

T.C.
KÜLTÜR VE TURİZM BAKANLIĞI
ANTALYA KÜLTÜR VARLIKLARINI KORUMA BÖLGE KURULU
KARAR

Toplantı Tarihi ve No. : 10.04.2018/211
Karar Tarihi ve No. : 10.04.2018/7598

Toplantı Yeri
ANTALYA

Antalya İli, Korkuteli İlçesi, Çomaklı Mahallesi sınırları içerisinde ASAT Genel Müdürlüğü mülkiyetindeki 325 ada 44 parselde, Antalya Elmalı Müze Müdürlüğü uzmanlarınca tespit edilen kalıntıların tesciline ilişkin Antalya Valiliği İl Kültür ve Turizm Müdürlüğü'nün 22.03.2018 tarih ve 65543643-171.01-E.0250476 sayılı yazısı okundu, ekleri ve dosyası incelendi, yapılan görüşmeler sonucunda;

Antalya İli, Korkuteli İlçesi, Çomaklı Mahallesinde, ASAT Genel Müdürlüğü mülkiyetindeki, 325 ada 44 parselde Antalya Elmalı Müze Müdürlüğü uzmanlarınca tespit edilen antik döneme ait kalıntıların 2863 sayılı yasanın 3. ve 6. maddelerinde tanımlanan nitelikleri taşıdığı anlaşıldığından aynı yasanın 7. maddesi doğrultusunda sınırları kararımız eki 1/1000 ölçekli haritada gösterildiği şekilde "I. Derece Arkeolojik Sit Alanı" olarak tescil edilmesine, bu alanda Koruma Yüksek Kurulu ilke kararlarının geçerli olduğuna, sit sınırının planlara işlenip 05.11.1999 tarih ve 658 sayılı ilke kararı gereği "Aynen Korunacak I. Derece Arkeolojik Sit Alanı" kararı getirilerek Belediye Meclis kararıyla birlikte Kurulumuza iletilmesine, can ve mal güvenliğinin sağlanması amacıyla gerekli güvenlik önlemlerinin ilgili kurumlarca alınmasına karar verildi.



BAŞKAN

Yrd.Doç.Dr.İbrahim BAKIR
(BULUNMADI)

BAŞKAN YARDIMCISI
Prof.Dr.H.Sabri ALANYALI
İMZA

Üye

Prof.Dr. Ziya GENÇEL
İMZA

Üye

Prof.Dr. Osman ERAVŞAR
İMZA

Üye

Prof.Dr. İlhan ÜZÜLMEZ
İMZA

Üye

Yrd.Doç.Dr.Ufuk ÇÖRTÜK
İMZA

Üye

Esin SERTTAŞ YAREN
İMZA

Üye

Yaşar PARLAYÜKSEL
Ant.Büyükşehir Bld.Tem.
İMZA

Üye


Dr.Sadık ÖNAL
Korkuteli Bld. Tem.
İMZA

Üye

Nurcan GÜÇÇÜK
Ant.Elmalı Müze Md.V.
İMZA

Üye

Tarih: 02.04.2018 Sayı: 172830

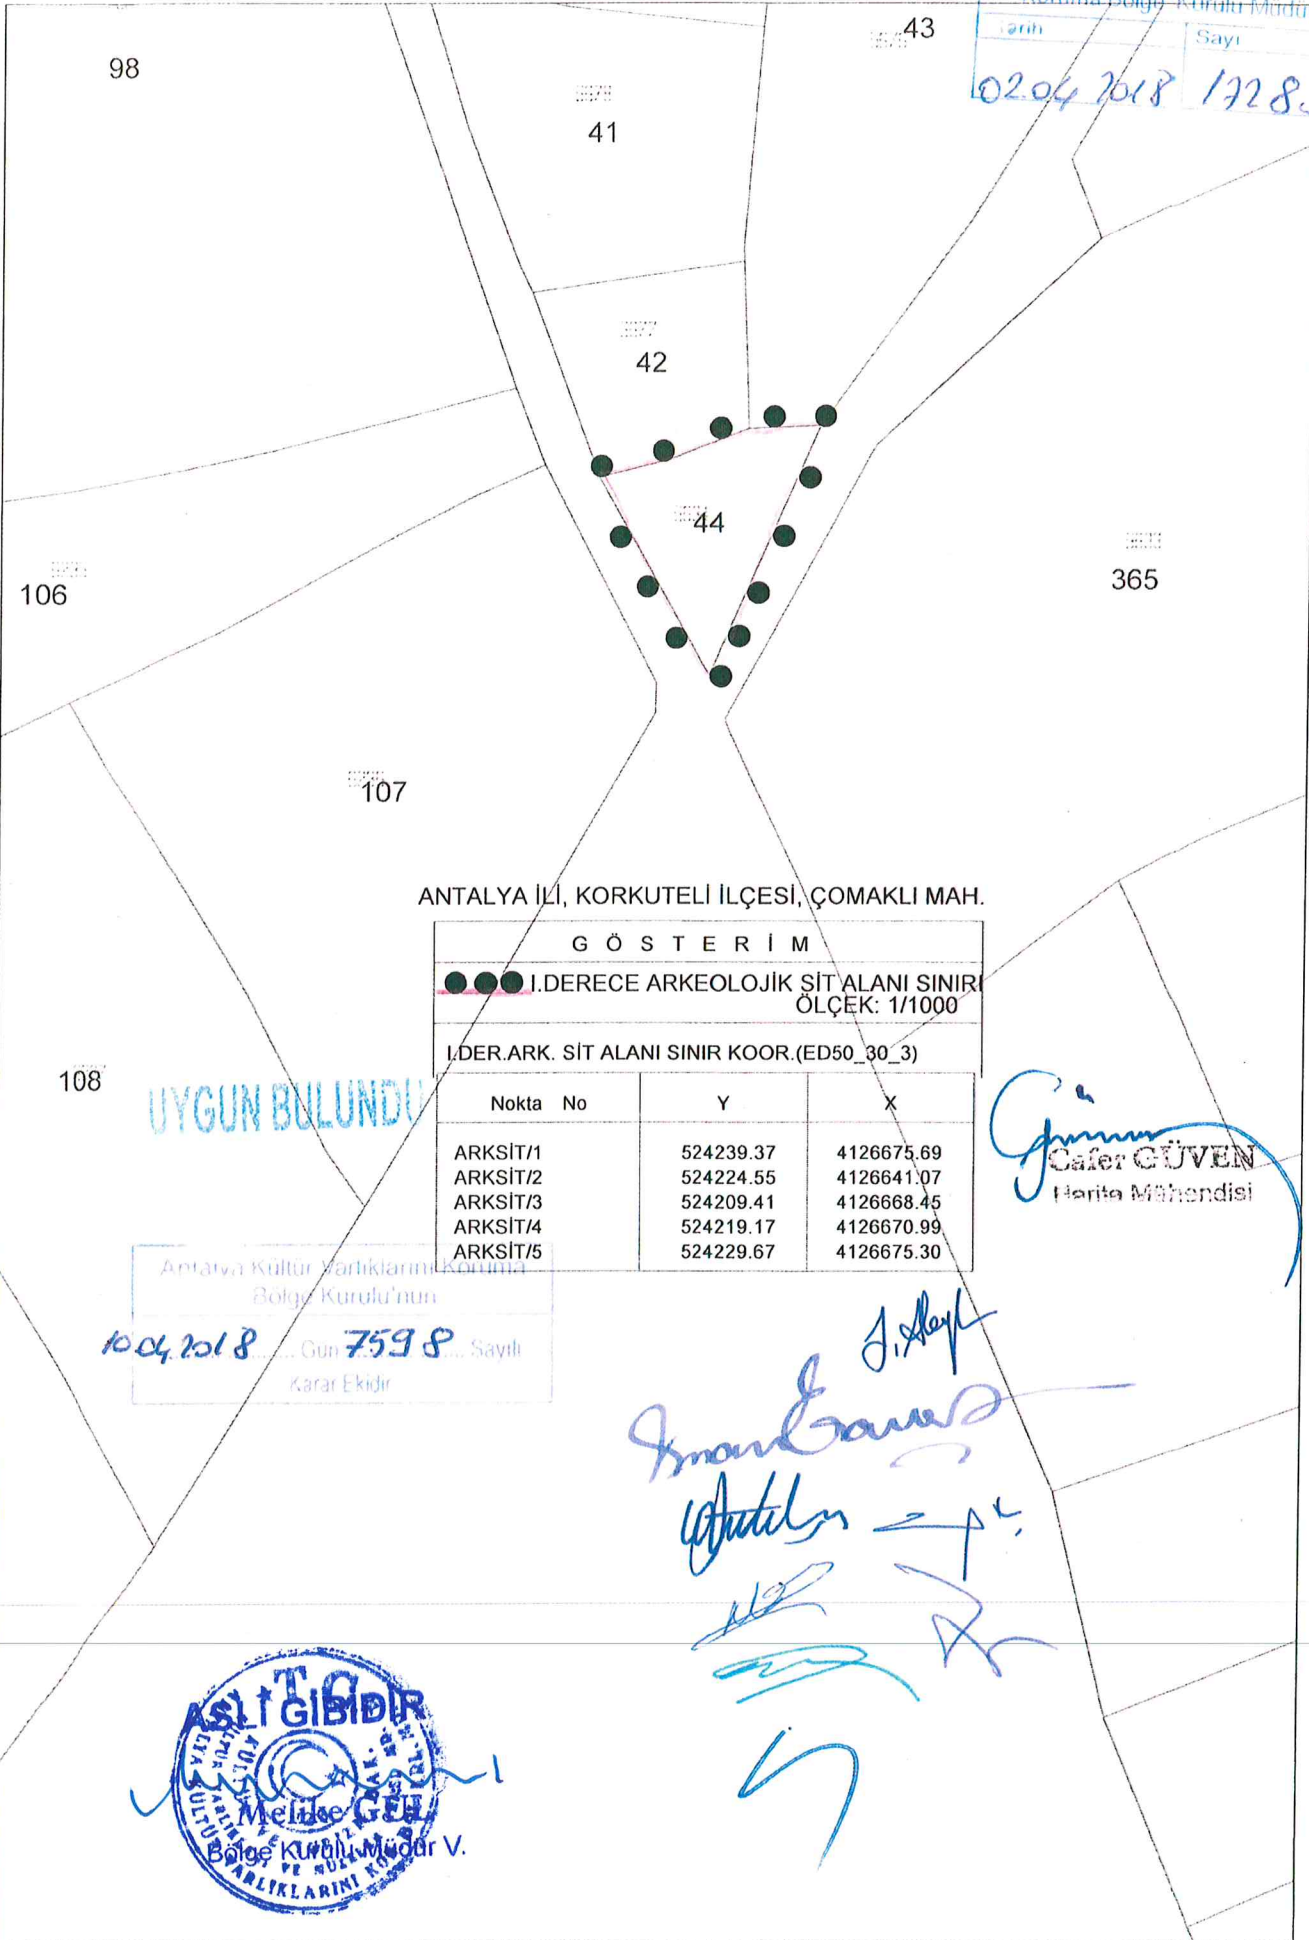

ANTALYA İLİ, KORKUTELİ İLÇESİ, ÇOMAKLI MAH.

G Ö S T E R İ M

●●●●● I.DERECE ARKEOLOJİK SİT ALANI SINIRI
ÖLÇEK: 1/1000

İ.DER.ARK. SİT ALANI SINIR KOOR.(ED50_30_3)

Nokta No	Y	X
ARKSİT/1	524239.37	4126675.69
ARKSİT/2	524224.55	4126641.07
ARKSİT/3	524209.41	4126668.45
ARKSİT/4	524219.17	4126670.99
ARKSİT/5	524229.67	4126675.30

UYGUN BULUNDU

Antalya Kültür Varlıklarını
Koruma Bölge Kurulu'nun

02.04.2018 ... Gün 7598 ... Sayılı
Karar Ekidir

Cafer GÜVEN
Harita Mühendisi

SİT GİBİDİR
Melike GÜL
Bölge Kurulu Müdürü V.