

T.C.
KÜLTÜR VE TURİZM BAKANLIĞI
EDİRNE KÜLTÜR VARLIKLARINI
KORUMA BÖLGE KURULU
K A R A R

Toplantı Tarihi ve No : 31.01.2023-417
Karar Tarihi ve No : 31.01.2023-9078

Toplantı Yeri
EDİRNE

Tekirdağ ili, Süleymanpaşa ilçesi, Barbaros Mahallesi, Kurulumuzun 09.08.2016 tarihli ve 3336 sayılı kararı ile sınırları genişletilerek 3. derece arkeolojik sit alanında kalan alanda, tescilli 3. derece arkeolojik sit alanının batısında kalan sur kalıntıları ve muhtemel güzergâhının, 1.derece arkeolojik sit alanı olarak tescil edilmesine ilişkin Edirne Kültür Varlıklarını Koruma Bölge Kurulu Müdürlüğü ve Tekirdağ Müze Müdürlüğü uzmanlarınca hazırlanan 1. derece arkeolojik sit alanı sınırlarına ilişkin 2863 sayılı Kanunun 7. maddesi, faaliyetleri etkilenen Kurumların görüşü, kapsamında Tekirdağ Valiliği İl Kültür ve Turizm Müdürlüğü'nün 11.10.2022 tarihli ve 3012883 sayılı yazısı ile iletilen Tekirdağ Müze Müdürlüğü'nün 10.10.2022 tarihli ve 3010276 sayılı yazısı, Tekirdağ Valiliği Çevre, Şehircilik ve İklim Değişikliği İl Müdürlüğü 12.10.2022 tarihli ve 4763180 sayılı yazısı, Tekirdağ Büyükşehir Belediyesi 11.10.2022 tarihli ve 194273 sayılı yazısı, Süleymanpaşa Belediyesi 19.10.2022 tarihli ve 89678 sayılı yazısı ve ekleri ile uzmanın 31.01.2023 tarihli ve 1869917 sayılı raporu okundu, dosyası incelendi, yapılan görüşmeler sonucunda;

Tekirdağ ili, Süleymanpaşa ilçesi, Barbaros Mahallesi, Kurulumuzun 09.08.2016 tarihli ve 3336 sayılı kararı ile sınırları genişletilerek 3. derece arkeolojik sit alanında kalan alanda, tescilli 3. derece arkeolojik sit alanının batısında kalan sur kalıntıları ve muhtemel güzergâhının, 1.derece arkeolojik sit alanı olarak tescil edilmesine ilişkin Edirne Kültür Varlıklarını Koruma Bölge Kurulu Müdürlüğü ve Tekirdağ Müze Müdürlüğü uzmanlarınca hazırlanan 1. derece arkeolojik sit alanı sınırlarına ilişkin;

* Mevcut 3. derece arkeolojik sit alanı içerisinde, şehrin batısında, 1/4000 ölçekli haritasında belirlenen 1. derece arkeolojik sit alanı sınırların uygun olduğuna, tescil fişinin uygun olduğuna,

* Belirlenen sınırlar içerisinde kalan taşınmazlarda "bir kısmı 1.derece arkeolojik sit alanıdır" beyanlarının tesis edilmesine, Kurulumuzun 27.09.2022 tarihli ve 8689 sayılı kararı gereği hazırlanacak olan 1/5000 ve 1/1000 ölçekli koruma amaçlı imar planlarında 1.derece arkeolojik sit alanı sınırlarının işlenerek ivedilikle Kurulumuza sunulmasına,

karar verildi.

ASLI GİBİDİR

AVRUPA KONSEYİ TÜRKİYE	KÜLTÜR VARLIKLARI KORUMA ENVANTERİ		SİT	ENVANTER NO: HARİTA NO:
---------------------------	------------------------------------	--	-----	----------------------------

İLİ: TEKİRDAĞ	İLÇESİ: SÜLEYMANPAŞA	MAHALLE KÖY VEYA MEVKİ: BARBAROS MAH.	KADASTRO: (Koordinatlı)
ADI: BARBAROS (BISANTHE) SUR KALINTILARI I. DERECE ARKEOLOJİK SİT ALANI		TÜRÜ: Sur	DÖNEMİ: Geç Roma-Bizans

GENEL TANIM

Barbaros mahallesi Antik Dönemde Bisanthe adlı kent olup, mahalle Bisanthe nin üstüne tam oturmuştur. Kent İ.Ö 6 yy.da Samoslu kolonistler tarafından kurulmuş günümüze kadar sürekli yerleşilmiştir. Bölgede 2016 yılında Müze Müdürlüğüne yapılan kazılarda "...sur hattında yapılan kazılarda elde edilen seramikler, İ.S. 1,4, ve 11. yy. lara aittir. Antik Bisanthe kentinin İ.Ö 6.yy.da Ege Denizinden gelen koloni toplumunca kurulduğu bilinmektedir. Kumbağ karayolunun güneyinde, surun yakın çevresinden ele geçmiştir. Yer yer tahribata uğramış olan sur 600 metre uzunluğundadır" denilmiştir. Barbaros sur kalıntıları ve muhtemel güzergahı, kadastral-halihazır haritasında belirlenmiş, daha önce yapılan sondaj kazıları ile birlikte alanın kuzeyinde bulunan sur parçası (706 parselde) üst nokta, Kumbağ-Barbaros karayolu bitişiği kuzeyinde kalan (689 parsel) ve güneyinde kalan (mevcut yapılaşmaya göre ön ve arka bahçesi alınan) kısımda da yüzey incelemesi yapılarak deniz kısmında 2066-2067 parsel güneyinde sonlandırılarak yaklaşık 600 metre kuzeydoğu-güneybatı istikametinde sit alanı sınırları belirlenmiştir.

ŞİMDİKİ TEHLİKELER
Yapılaşma,



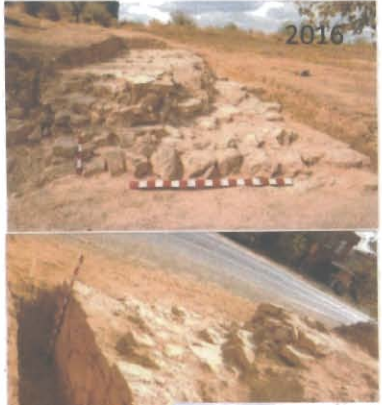

ŞİMDİKİ DURUMU

SİT POTANSİYELİ I. Derece Arkeolojik Sit	KORUMA DERECESİ I. Derece Arkeolojik Sit
--	--

ŞİMDİKİ KORUMA
I. Derece Arkeolojik Sit

ÖNERİLEN KORUMA
I. Derece Arkeolojik Sit

GÖZLEMLER:
E.K.V.K. Kurulunun 31.01.2023
Tarih ve 9078 sayılı karar ekidir.

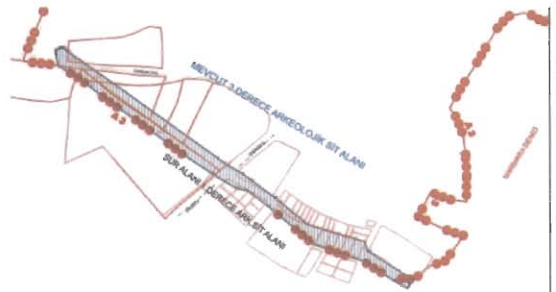
VAZİYET PLANI	FOTOĞRAFLAR
 	 

UYGUNDUR


(Mavi imza)

Yusuf ŞAMİLOĞLU
Müdür

KOORDİNATLAR:	FOTOĞRAF ÇEKİM TARİHİ:									
HAZIRLAYANLAR: N.Önder ÖZTÜRK Tekirdağ Müze Md. Hakan ERDEN Harita Mühendisi	<table border="1"> <tr> <td>RAPOR</td> <td>X</td> <td rowspan="5">KONTROL EDEN: <i>(Mavi imza)</i> Yusuf ŞAMİLOĞLU Müdür</td> </tr> <tr> <td>FOTOĞRAF</td> <td>X</td> </tr> <tr> <td>HARİTA</td> <td>X</td> </tr> <tr> <td>KROKİ</td> <td>X</td> </tr> </table>	RAPOR	X	KONTROL EDEN: <i>(Mavi imza)</i> Yusuf ŞAMİLOĞLU Müdür	FOTOĞRAF	X	HARİTA	X	KROKİ	X
RAPOR	X	KONTROL EDEN: <i>(Mavi imza)</i> Yusuf ŞAMİLOĞLU Müdür								
FOTOĞRAF	X									
HARİTA	X									
KROKİ	X									
K.V.K.B.K. KARARLARI: 09.08.2016 tarih ve 3336 sayılı karar.	KURUL ONAYI: <i>(Mavi imza)</i>									

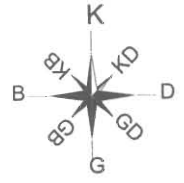

1/4000 ÖLÇEK

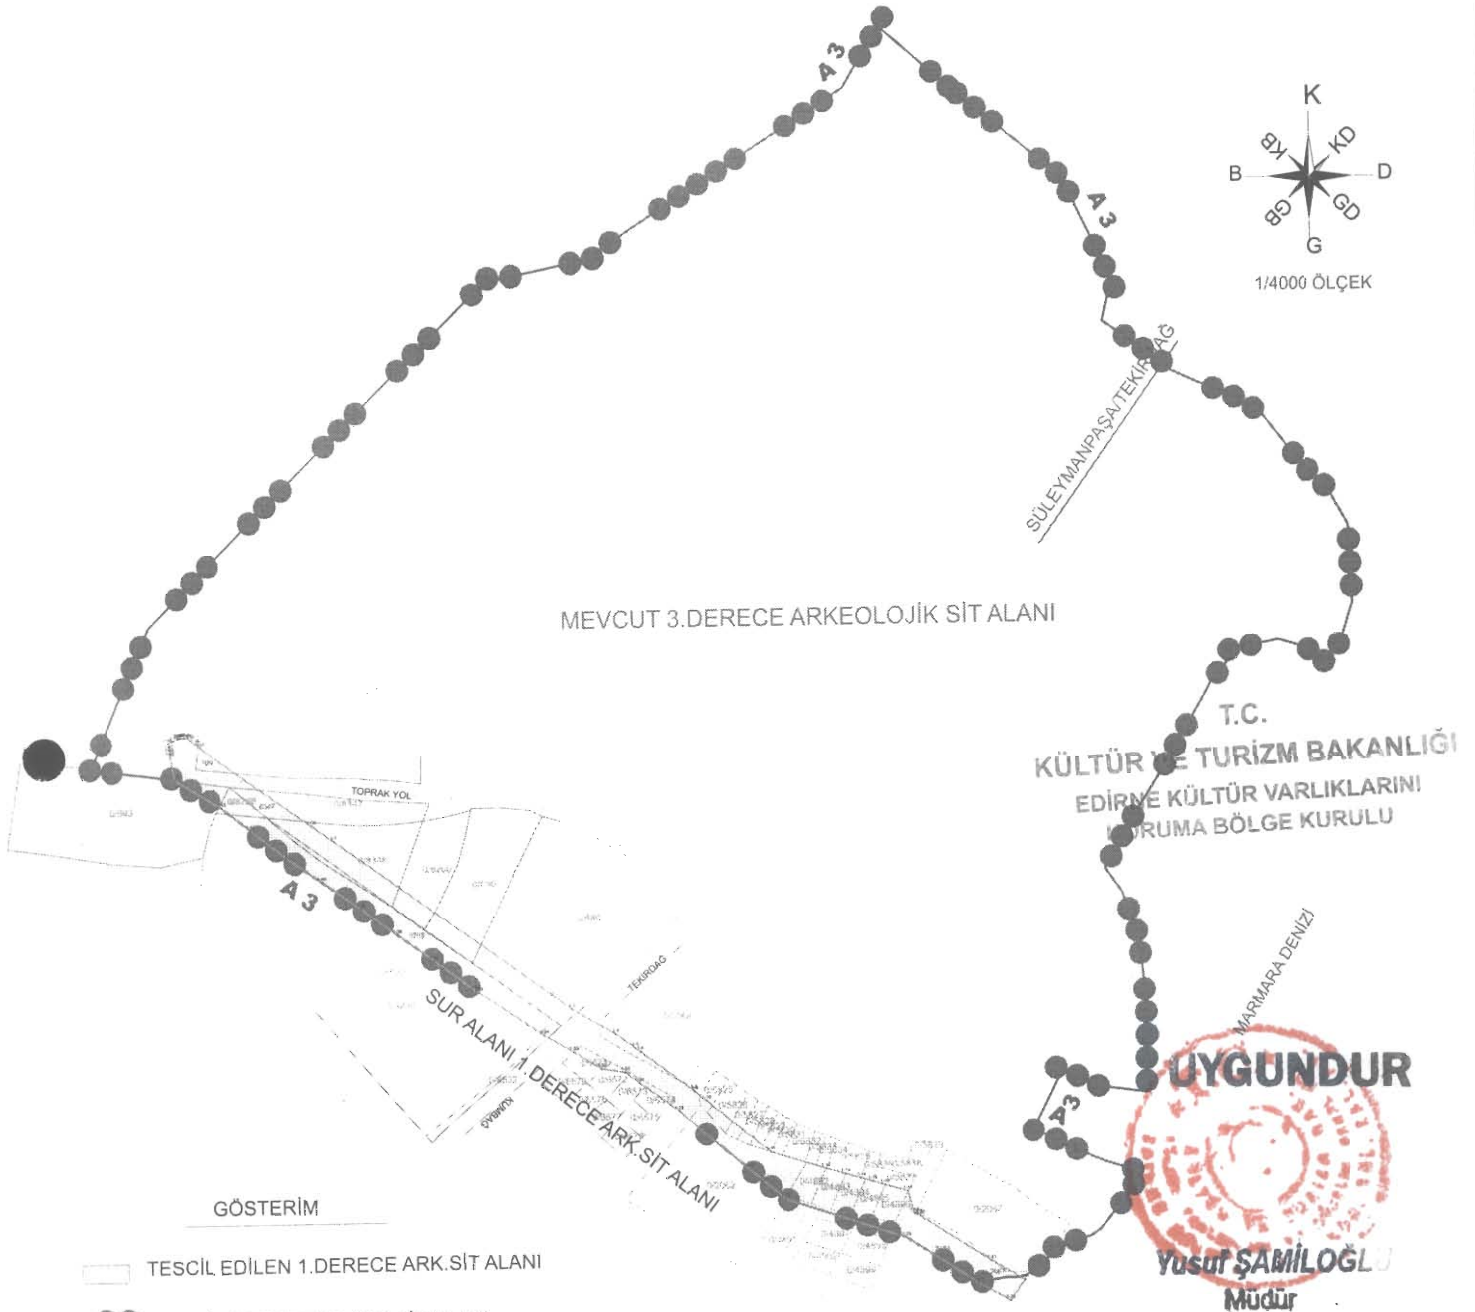

GÖSTERİM

- TESCİL EDİLEN 1.DERECE ARK.SİT ALANI
- TESCİLLİ 3.DERECE ARK.SİT ALANI

TEKİRDAĞ İLİ SÜLEYMANPAŞA İLÇESİ BARBAROS MAH.

SUR ALANI 1.DERECE ARK.SİT ALANI

UTM İTRF 96 DATUM 3 DERECELİK

E.K.V.K. Kurulunun 31.01.2023
Tarih ve 9278 sayılı karar ekiğdir.

Nokta No	Y	X	Nokta No	Y	X
1-1	538,755.183	4,529,659.902	1-26	539,017.362	4,529,446.009
1-2	538,883.596	4,529,587.010	1-27	538,996.574	4,529,463.734
1-3	538,893.042	4,529,659.856	1-28	538,971.792	4,529,484.865
1-4	538,919.002	4,529,544.922	1-29	538,955.161	4,529,499.045
1-5	538,930.180	4,529,536.558	1-30	538,932.389	4,529,516.142
1-6	538,933.130	4,529,534.343	1-31	538,924.124	4,529,522.348
1-7	538,964.167	4,529,511.041	1-32	538,910.617	4,529,524.552
1-8	538,964.539	4,529,510.761	1-33	538,893.951	4,529,534.688
1-9	538,964.893	4,529,510.460	1-34	538,876.936	4,529,544.676
1-10	538,971.686	4,529,504.858	1-35	538,838.616	4,529,570.287
1-11	539,008.672	4,529,474.197	1-36	538,837.022	4,529,571.352
1-12	539,041.533	4,529,463.767	1-37	538,813.124	4,529,589.378
1-13	539,053.033	4,529,460.347	1-38	538,791.827	4,529,604.573
1-14	539,062.173	4,529,457.617	1-39	538,770.325	4,529,620.637
1-15	539,068.816	4,529,455.637	1-40	538,747.820	4,529,636.252
1-16	539,076.033	4,529,453.497	1-41	538,727.233	4,529,650.817
1-17	539,089.453	4,529,449.487	1-42	538,706.622	4,529,667.019
1-18	539,092.913	4,529,438.367	1-43	538,689.611	4,529,680.317
1-19	539,094.713	4,529,435.760	1-44	538,661.501	4,529,697.225
1-20	539,096.304	4,529,434.724	1-45	538,659.013	4,529,710.334
1-21	539,137.644	4,529,407.814	1-46	538,658.687	4,529,716.624
1-22	539,156.950	4,529,396.427	1-47	538,658.375	4,529,718.469
1-23	539,148.304	4,529,384.112	1-48	538,657.802	4,529,719.972
1-24	539,129.738	4,529,395.062	1-49	538,661.387	4,529,720.976
1-25	539,088.121	4,529,422.153	1-50	538,663.782	4,529,721.335
			1-51	538,664.638	4,529,721.363
			1-52	538,667.718	4,529,721.427
			1-53	538,669.608	4,529,721.483
			1-54	538,671.062	4,529,720.275
			1-55	538,674.014	4,529,717.823
			1-56	538,676.851	4,529,715.466
			1-57	538,674.520	4,529,669.085
			1-58		

Handwritten signature and notes in blue ink.