

T.C.
KÜLTÜR VE TURİZM BAKANLIĞI
ANTALYA KÜLTÜR VARLIKLARINI KORUMA BÖLGE KURULU
KARAR

Toplantı Tarihi ve No. : 14.03.2017/171
Karar Tarihi ve No. : 14.03.2017/5979

Toplantı Yeri
ANTALYA

Antalya İli, Korkuteli İlçesi, Alaattin Mahallesi, Hacıemir Çiftliği Mevkiinde, Bingeçit Deresi kenarında, DSİ 13. Bölge Müdürlüğüne gerçekleştirilecek “Antalya Korkuteli Deresi Taşkın Koruma Projesi” sahalarına ilişkin ÇED yönetmeliği kapsamında kurum görüşünün talep edildiği Antalya Valiliği Çevre ve Şehircilik İl Müdürlüğü’nün 28.11.2016 tarih ve E.23565 sayılı yazısı ve ekleri doğrultusunda Antalya Kültür Varlıklarını Koruma Bölge Kurulu Müdürlüğü uzmanlarınca yerinde yapılan inceleme sırasında “geçirimli malzeme alanı” talep sahası yakınında tespit edilen Yörük Mezarlığının tesciline ilişkin Antalya Kültür Varlıklarını Koruma Bölge Kurulu Müdürlüğü uzmanlarınca hazırlanan 09.03.2017 tarihli rapor okundu, ekleri ve dosyası incelendi, yapılan görüşmeler sonucunda;

Antalya İli, Korkuteli İlçesi, Alaattin Mahallesi, Hacıemir Çiftliği Mevkiinde, Bingeçit Deresi kenarında yer alan mülkiyeti belediyesine ait 525 ada 2 parsel üzerinde tespit edilen Yörük Mezarlığının 2863 sayılı yasanın 3. ve 6. maddelerinde tanımlanan nitelikleri taşıdığı anlaşıldığından, aynı yasanın 7. maddesi doğrultusunda “Korunması Gerekli Taşınmaz Kültür Varlığı” olarak tescil edilmesine, koruma alanının kararımız eki 1/10000 ölçekli kadastral paftada sınırlarının gösterildiği şekilde belirlenmesine, koruma alanında eski mezar ve taşlarına zarar verilmemesi koşuluyla yeni defin işlemleri hariç aynı yasanın 8. maddesi uyarınca Kurulumuzdan izinsiz herhangi bir inşai ve fiziki uygulamada bulunulmamasına, koruma alanı sınırının plan hükümleri ile birlikte plan paftalarına işlenerek Kurulumuza getirilmesine, can ve mal güvenliğinin sağlanması amacıyla Koruma alanında gerekli güvenlik önlemlerinin ilgili kurumlarca alınmasına,

Ayrıca, Koruma Yüksek Kurulunun 19.06.2007 tarih ve 730 sayılı ilke kararında, geçmişimize ait bir saygı ve bağlılığın ifadesi olan kültür varlığı olarak tescilli mezarlıklarda yer alan ağaçlar ve peyzajla ilgili düzenlemelerin Kurulda değerlendirilmesi gerektiği belirtildiğinden, koruma alanı içerisinde yapılacak bu tür düzenlemelerin değerlendirilmek üzere Kurulumuza iletilmesine,

Yörük Mezarlığı koruma alanının, dere yatağında yapılacak malzeme alımı faaliyetlerinden olumsuz etkilenmemesi yönünde gerekli önlemlerin ilgili kurumlarca alınmasının sağlanmasına karar verildi.

BAŞKAN

Yrd.Doç.Dr.İbrahim BAKIR
İMZA

BAŞKAN YARDIMCISI

Prof.Dr.H.Sabri ALANYALI
İMZA

Üye

Prof.Dr. Ziya GENÇEL
İMZA

Üye

Prof.Dr.Bilal SÖĞÜT
İMZA

Üye

Esin SERTTAŞ YAREN
İMZA

Üye

Emel BOYACIOĞLU
İMZA

Üye

Yaşar PARLAYÜKSEL
Ant.Büyükşehir Bld.Tem.
İMZA

Üye


Sadık ÖNAL
Korkuteli Bld. Tem.
İMZA

Üye

Yunus Reyhan TAŞÇIOĞLU
Ant.Elmalı Müze Md.
İMZA

Üye

Üye

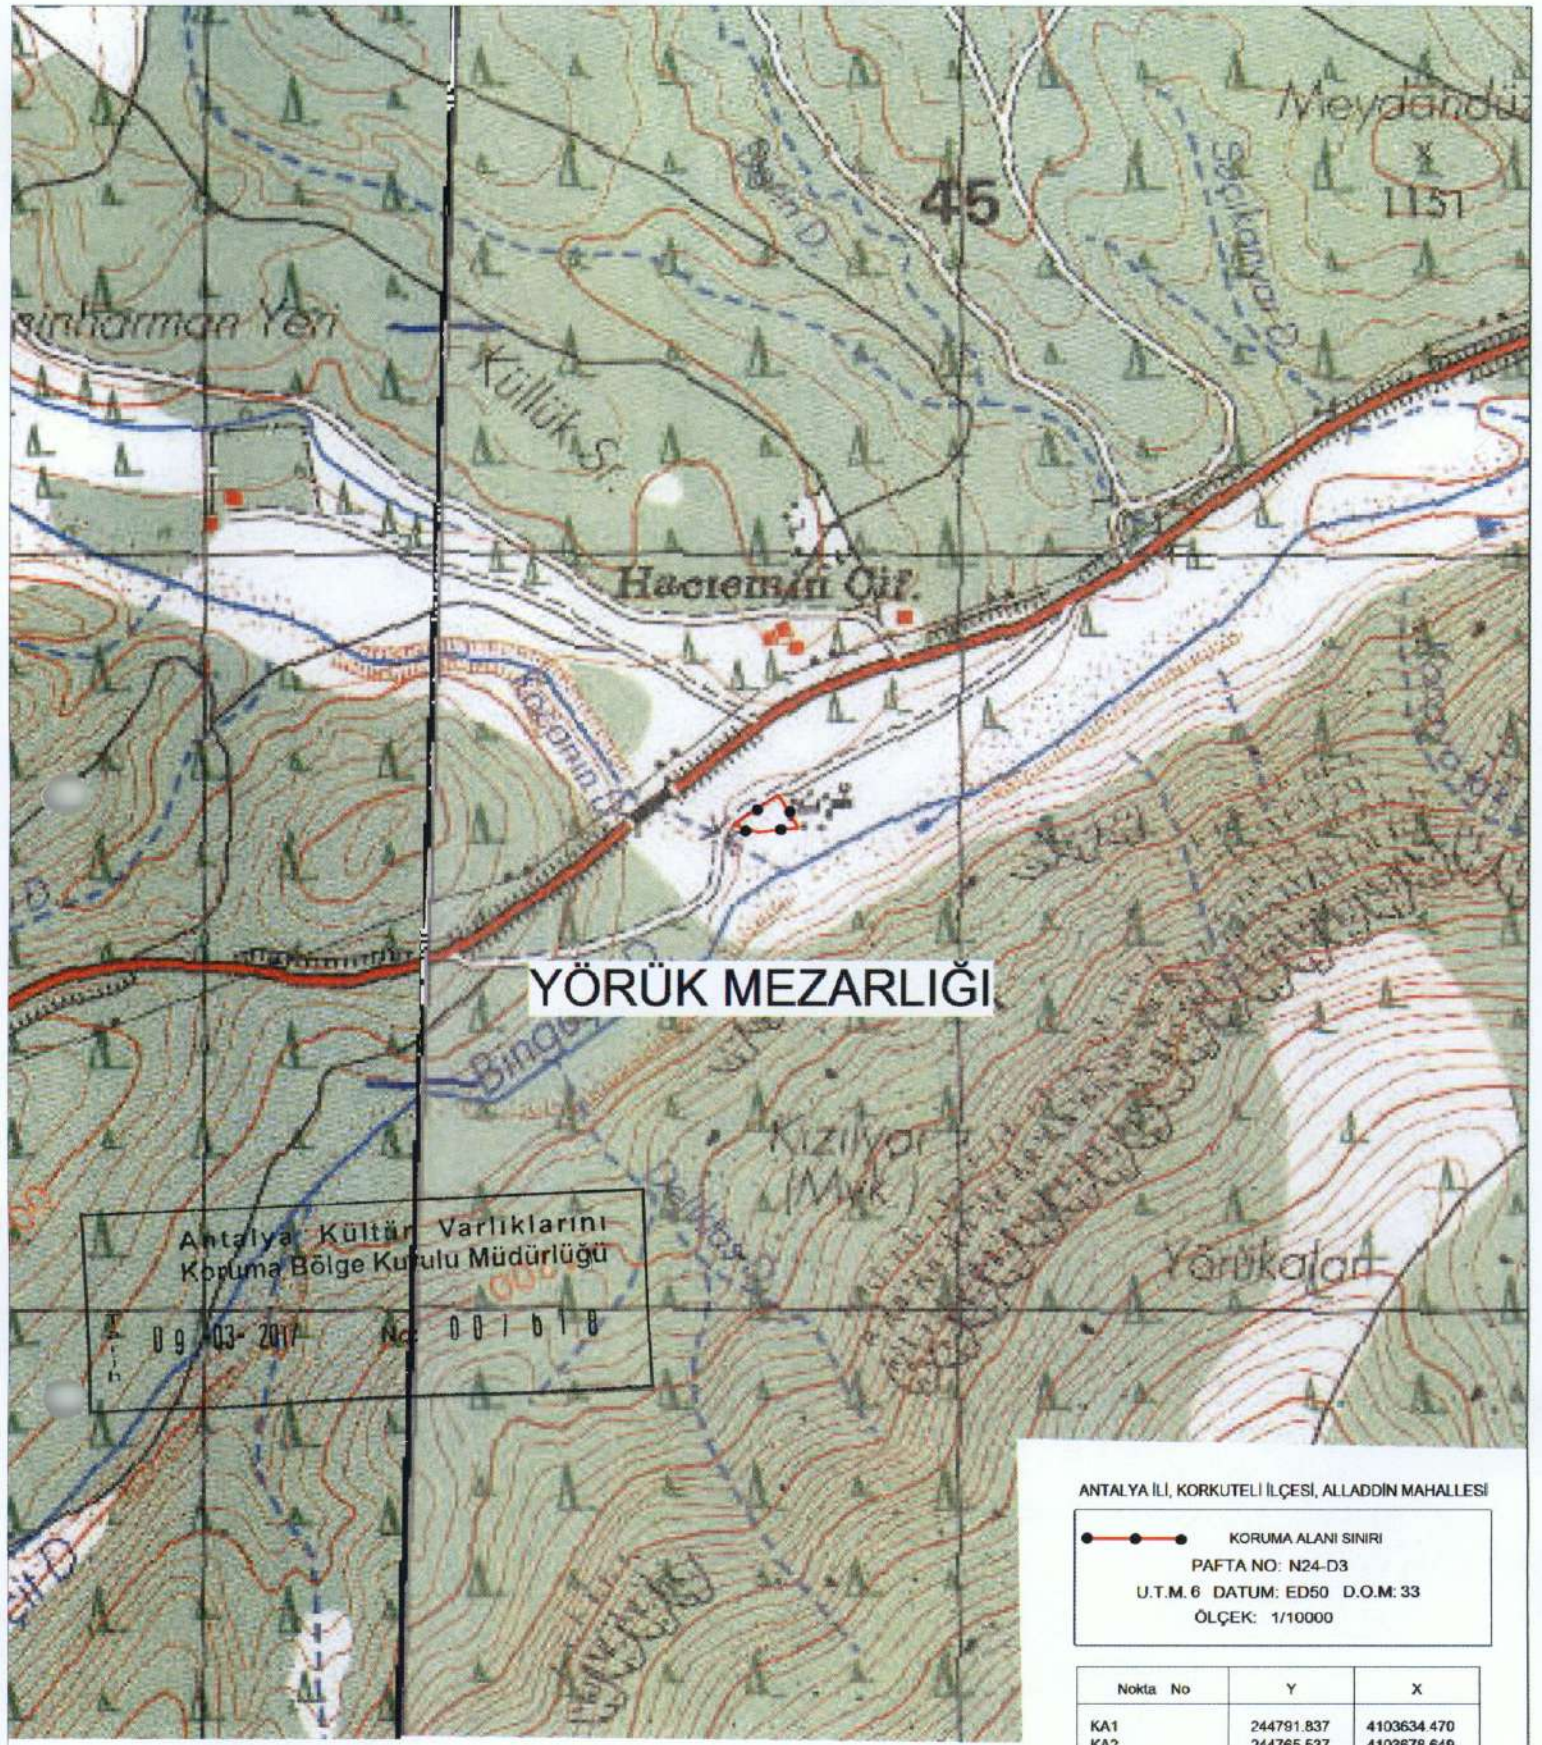

YÖRÜK MEZARLIĞI

Antalya Kültür Varlıklarını
Koruma Bölge Kurulu Müdürlüğü

09/03/2017 No: 001618

ANTALYA İLİ, KORKUTELİ İLÇESİ, ALLADDIN MAHALLESİ

●-○-○-○ KORUMA ALANI SINIRI
PAFTA NO: N24-D3
U.T.M. 6 DATUM: ED50 D.O.M: 33
ÖLÇEK: 1/10000

Nokta No	Y	X
KA1	244791.837	4103634.470
KA2	244765.537	4103678.649
KA3	244737.997	4103628.997
KA4	244704.231	4103636.677

Antalya Kültür Varlıklarını
Koruma Bölge Kurulu'nun

14.03.2017 Tarih .5999..... sayılı
Karar Ekidir.

Gökhan NERGİZ
Harita Mühendisi

UYGUN BULUNDU