

**T.C.**  
**KÜLTÜR VE TURİZM BAKANLIĞI**  
**ANTALYA KÜLTÜR VARLIKLARINI KORUMA BÖLGE KURULU**  
**KARAR**

**Toplantı Tarihi ve No. : 11.04.2017/173**  
**Karar Tarihi ve No. : 11.04.2017/6057**

**Toplantı Yeri**  
**ANTALYA**

Antalya İli, Elmalı İlçesi, Gümüşyaka Mahallesi, 787 parselde yer alan caminin tescil edilmesine ilişkin başvurunun değerlendirilmesinin istendiği Elmalı Belediye Başkanlığı Yazı İşleri Müdürlüğü'nün 29.11.2016 tarih ve 77888599-757.1/E.4008 sayılı yazısı ve ekleri, Antalya Vakıflar Bölge Müdürlüğü'nün 19.01.2017 tarih ve 37511079-150.01-437 sayılı yazısı, Antalya Kültür Varlıklarını Koruma Bölge Kurulu Müdürlüğü uzmanlarının 03.04.2017 tarihli yerinde inceleme raporu okundu, ekleri ve dosyası incelendi, yapılan görüşmeler sonucunda;

Antalya İli, Elmalı İlçesi, Gümüşyaka Mahallesi, 787 parselde yer alan, Hazine mülkiyetine kayıtlı, Gümüşyaka Camii'nin 2863 sayılı yasanın 3. ve 6. maddelerinde tanımlanan nitelikleri taşıdığı anlaşıldığından, aynı yasanın 7. maddesi doğrultusunda "Korunması Gerekli Taşınmaz Kültür Varlığı" olarak tescil edilmesine,

Koruma alanı sınırlarının kararımız eki 1/1000 ölçekli paftada belirtildiği şekilde, koruma grubunun ise Koruma Yüksek Kurulunun 05.11.1999 tarih ve 660 sayılı ilke kararı doğrultusunda I. Grup Yapı olarak belirlenmesine,

Koruma alanı içerisinde 2863 sayılı yasanın 8. maddesi doğrultusunda Kurulumuzdan izinsiz herhangi bir inşai ve fiziki uygulamada bulunulmamasına, koruma alanı sınırının planlara işlenerek Kurulumuza iletilmesine karar verildi.

**BAŞKAN**

Yrd.Doç.Dr.İbrahim BAKIR  
İMZA

**BAŞKAN YARDIMCISI**

Prof.Dr.H.Sabri ALANYALI  
İMZA

**Üye**

Prof.Dr. Ziya GENÇEL  
İMZA

**Üye**

Prof.Dr.Bilal SÖĞÜT  
İMZA

**Üye**

Esin SERTTAŞ YAREN  
İMZA

**Üye**

Prof.Dr. Osman ERAVŞAR  
İMZA

**Üye**

Emel BOYACIOĞLU  
İMZA

**Üye**

Yaşar PARLAYÜKSEL  
Ant.Büyükşehir Bld.Tem.  
İMZA


**Üye**

Elmalı Bld. Tem.  
(BULUNMADI)

**Üye**

Hüseyin COŞAR  
Antalya Vakıflar Bölge Md.  
İMZA

**Üye**

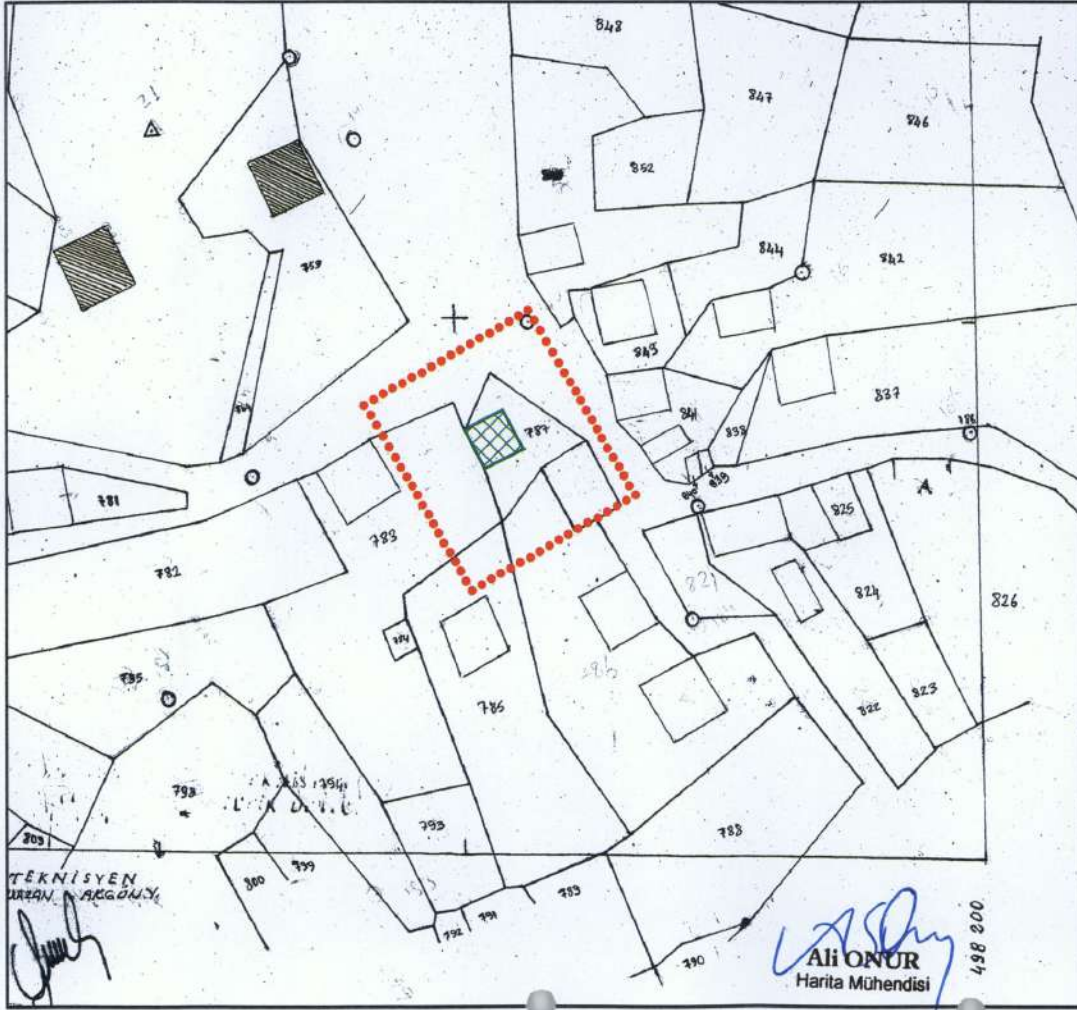

KÜLTÜR VARLIĞI KORUNMA ALANI  
SINIR KOORDİNATLARI  
UTM 3 DERECE, ED-50, DOM:30

NoktaNo	Y	X
K_1	498113.91	4080501.94
K_2	498133.74	4080467.20
K_3	498103.34	4080449.85
K_4	498083.52	4080484.59

## GÖSTERİM

- KÜLTÜR VARLIĞI KORUNMA ALANI SINIRI
  - ▨ TESCİLLİ ANITSAL YAPI
- ÖLÇEK : 1 / 1000

## UYGUN BULUNDU

Antalya Kültür Varlıklarını  
Koruma Bölge Kurulu'nun  
11.04.2017 Tarih ...6057... sayılı  
Karar Ekidir

*(Handwritten signatures and initials)*

Antalya Kültür Varlıklarını  
Koruma Bölge Kurulu Müdürlüğü  
06-04-2017 No: 004412

Ali ONUR  
Harita Mühendisi

498 200

TEKNİSYEN  
URKAN AYGÖNÜ