

T.C.
KÜLTÜR VE TURİZM BAKANLIĞI
ANTALYA KÜLTÜR VARLIKLARINI KORUMA BÖLGE KURULU
KARAR

Toplantı Tarihi ve No. : 24.04.2017/174
Karar Tarihi ve No. : 24.04.2017/6123

Toplantı Yeri
ANTALYA

Antalya İli, Manavgat İlçesi, Güzelyalı, Değirmenli, Saraçlı, Belenobası, Hocalı Mahalleleri sınırlarında yapılmak istenilen içme suyu hattına ilişkin Antalya Büyükşehir Belediyesi ASAT Genel Müdürlüğü Etüt ve Plan Dairesi Başkanlığı'nın 06.03.2017 tarih ve 8141 sayılı yazısı, söz konusu içme suyu hattı incelemeleri sırasında Belenobası Mahallesi sınırlarında Belenobası, Hocalı Mahallesi yolunun kenarında tespiti yapılan antik yapı kalıntısının tesciline ilişkin Antalya Kültür Varlıklarını Koruma Bölge Kurulu Müdürlüğü uzmanlarınca hazırlanan 21.04.2017 tarihli rapor okundu, ekleri ve dosyası incelendi, yapılan görüşmeler sonucunda;

Antalya İli, Manavgat İlçesi, Belenobası Mahallesi sınırlarında, Belenobası-Hocalı Mahallesi yolunun kenarında tespiti yapılan antik yapı kalıntısının 2863 sayılı Kanunun 3. ve 6. maddeleri kapsamında kaldığı anlaşıldığından, Korunması Gerekli Taşınmaz Kültür Varlığı olarak tescil edilmesine, koruma alanı sınırının kararımız eki 1/10000 ölçekli haritada gösterildiği şekliyle belirlenmesine, koruma alanı içinde 2863 sayılı Yasanın 8. maddesi uyarınca Kurulumuzdan izin alınmadan herhangi bir fiziki ve inşai uygulamada bulunulmamasına, can ve mal güvenliğinin sağlanması için kültür varlığı koruma alanında ve üstü açık olan sarnıçta gerekli güvenlik önlemlerinin ilgili kurumlarca alınmasına, koruma alanının plan notlarıyla birlikte imar paftalarına işlenerek Kurulumuza iletilmesine karar verildi.

BAŞKAN
Yrd.Doç.Dr.İbrahim BAKIR
İMZA

BAŞKAN YARDIMCISI
Prof.Dr.H.Sabri ALANYALI
(BULUNMADI)

Üye
Prof.Dr. Ziya GENÇEL
İMZA

Üye
Prof.Dr.Bilal SÖĞÜT
İMZA

Üye
Esin SERTTAŞ YAREN
(BULUNMADI)

Üye
Prof.Dr. Osman ERAVŞAR
İMZA


Üye
Emel BOYACIOĞLU
İMZA

Üye
Yaşar PARLAYÜKSEL
Ant.Büyükşehir Bld.Tem.
İMZA

Üye
Aslı EKMEKÇİ
Manavgat Bld. Tem.
İMZA

Üye
Güner KOZDERE
Side Müze Md.
İMZA

Üye
Nadir SARIKAYA
Ant.Orman Bölge Md.Tem.
İMZA

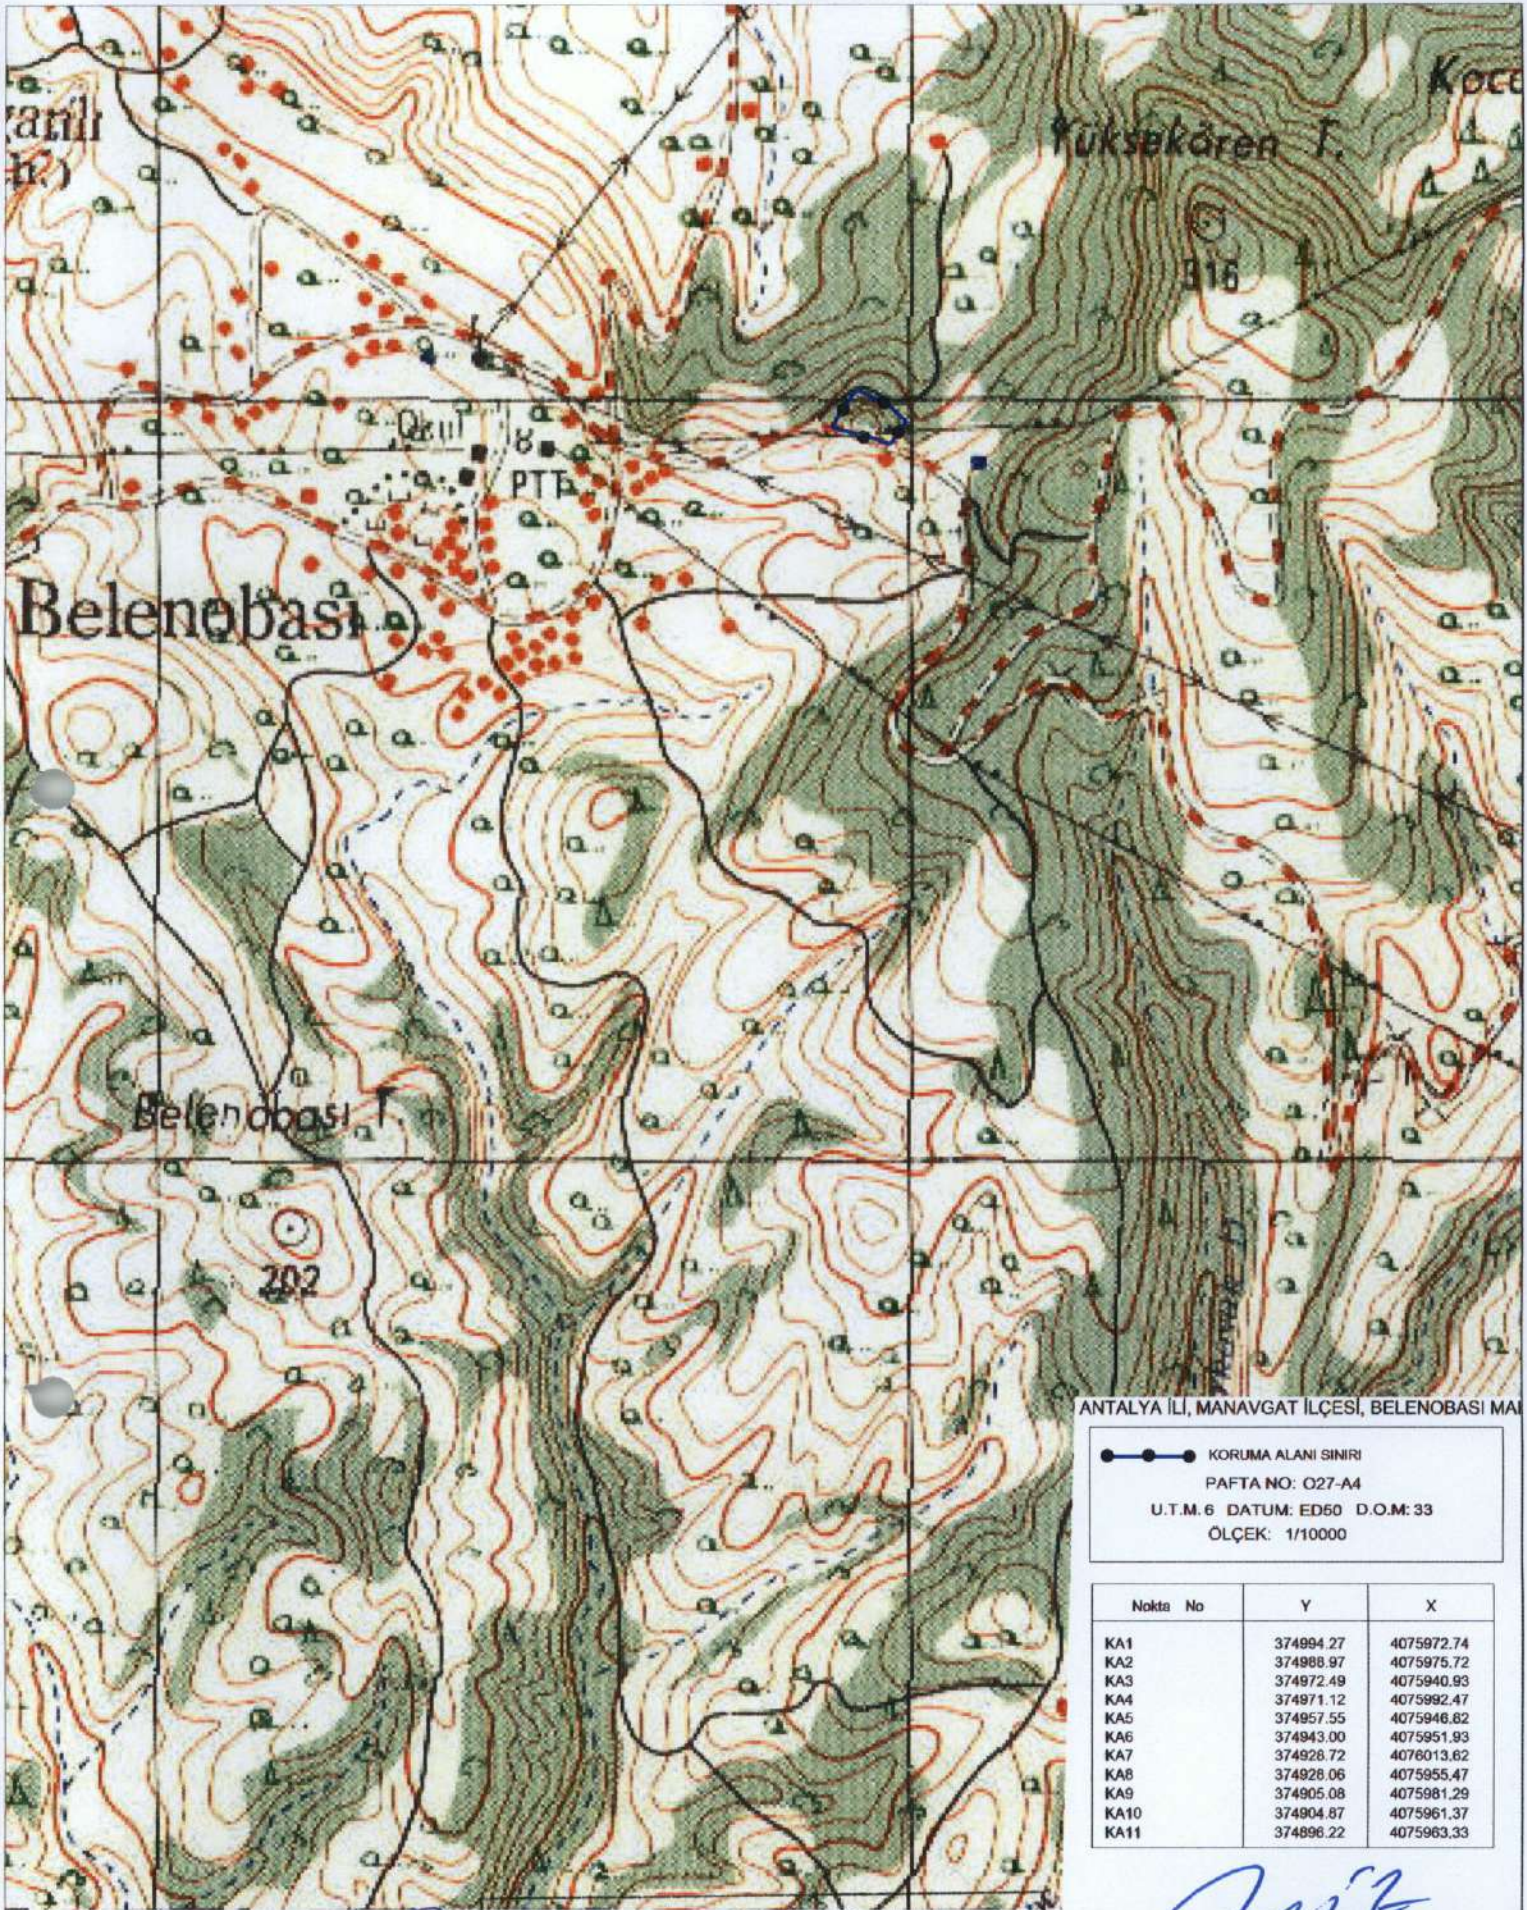

ANTALYA İLİ, MANAVGAT İLÇESİ, BELENOBASİ MA

●—● KORUMA ALANI SINIRI
PAFTA NO: O27-A4
U.T.M.6 DATUM: ED60 D.O.M: 33
ÖLÇEK: 1/10000

Nokta No	Y	X
KA1	374994.27	4075972.74
KA2	374988.97	4075975.72
KA3	374972.49	4075940.93
KA4	374971.12	4075992.47
KA5	374957.55	4075946.82
KA6	374943.00	4075951.93
KA7	374928.72	4076013.62
KA8	374928.06	4075955.47
KA9	374905.08	4075981.29
KA10	374904.87	4075961.37
KA11	374896.22	4075963.33

Antalya Kültür Varlıklarını
Koruma Bölge Kurulu Müdürlüğü

Tarih: 21-04-2017 No: 002010

Gökhan NERGİZ
Gökhan NERGİZ
Harita Mühendisi

Antalya Kültür Varlıklarını
Koruma Bölge Kurulu'nun

24.04.2017 Tarih 6123 sayılı
Karar Ekidir.