

T.C.
KÜLTÜR VE TURİZM BAKANLIĞI
ANTALYA KÜLTÜR VARLIKLARINI KORUMA BÖLGE KURULU
KARAR

Toplantı Tarihi ve No. : 21.11.2016/160
Karar Tarihi ve No. : 21.11.2016/5567

Toplantı Yeri
ANTALYA

Antalya İli, Elmalı İlçesi, Geçmen Mahallesi sınırlarında yapılmak istenilen yol için kurum görüşünün istendiği Antalya Büyükşehir Belediyesi Kırsal Hizmetler Daire Başkanlığı Yollar Şube Müdürlüğü'nün 30.11.2015 tarihli yazısı, alanda Antalya Kültür Varlıklarını Koruma Bölge Kurulu Müdürlüğü uzmanlarınca yapılan inceleme sonucu yol güzergahı dışında Asarlık tepe üzerinde tespiti yapılan antik kale kalıntısının bulunduğu alanın tesciline ilişkin hazırlanan 21.11.2016 tarihli rapor okundu, ekleri ve dosyası incelendi, yapılan görüşmeler sonucunda;

Antalya İli, Elmalı İlçesi, Geçmen Mahallesi, Asarlık Tepesi Mevkii'nde tespiti yapılan antik kale kalıntısı ve çevresinin 2863 sayılı Yasanın 3. ve 6. maddeleri kapsamında kaldığı anlaşıldığından I. Derece Arkeolojik Sit Alanı olarak tescil edilmesine, sit sınırının kararımız eki 1/25000 ölçekli haritada gösterildiği şekliyle belirlenmesine, sit alanı içerisinde Koruma Yüksek Kurulu İlke Kararlarının geçerli olduğuna, sit sınırlarının planlara işlenip Koruma Yüksek Kurulu ilke kararı gereği "Aynen Korunacak I. Derece Arkeolojik Sit Alanı" kararı getirilerek Belediye Meclis kararıyla birlikte Kurulumuza iletilmesine, can ve mal güvenliğinin sağlanması amacıyla I. Derece Arkeolojik Sit Alanına ilişkin gerekli güvenlik önlemlerinin ilgili kurumlarca alınmasına karar verildi.

BAŞKAN

Yrd.Doç.Dr.İbrahim BAKIR
İMZA

BAŞKAN YARDIMCISI

Prof.Dr.H.Sabri ALANYALI
(BULUNMADI)

Üye

Prof.Dr. Ziya GENÇEL
İMZA

Üye

Prof.Dr.Bilal SÖĞÜT
İMZA

Üye

Esin SERTTAŞ YAREN
İMZA

Üye

Emel BOYACIOĞLU
İMZA

Üye

Yaşar PARLAYÜKSEL
Ant.Büyükşehir Bld.Tem.
İMZA

Üye

Durmuş ALTAN
Elmalı Bld. Tem.
İMZA


Üye

Nurcan ERDEMOĞLU
Ant.Elmalı Müze Md.V.
İMZA

Üye

Ant.Orman Bölge Md.Tem.
(BULUNMADI)

Üye

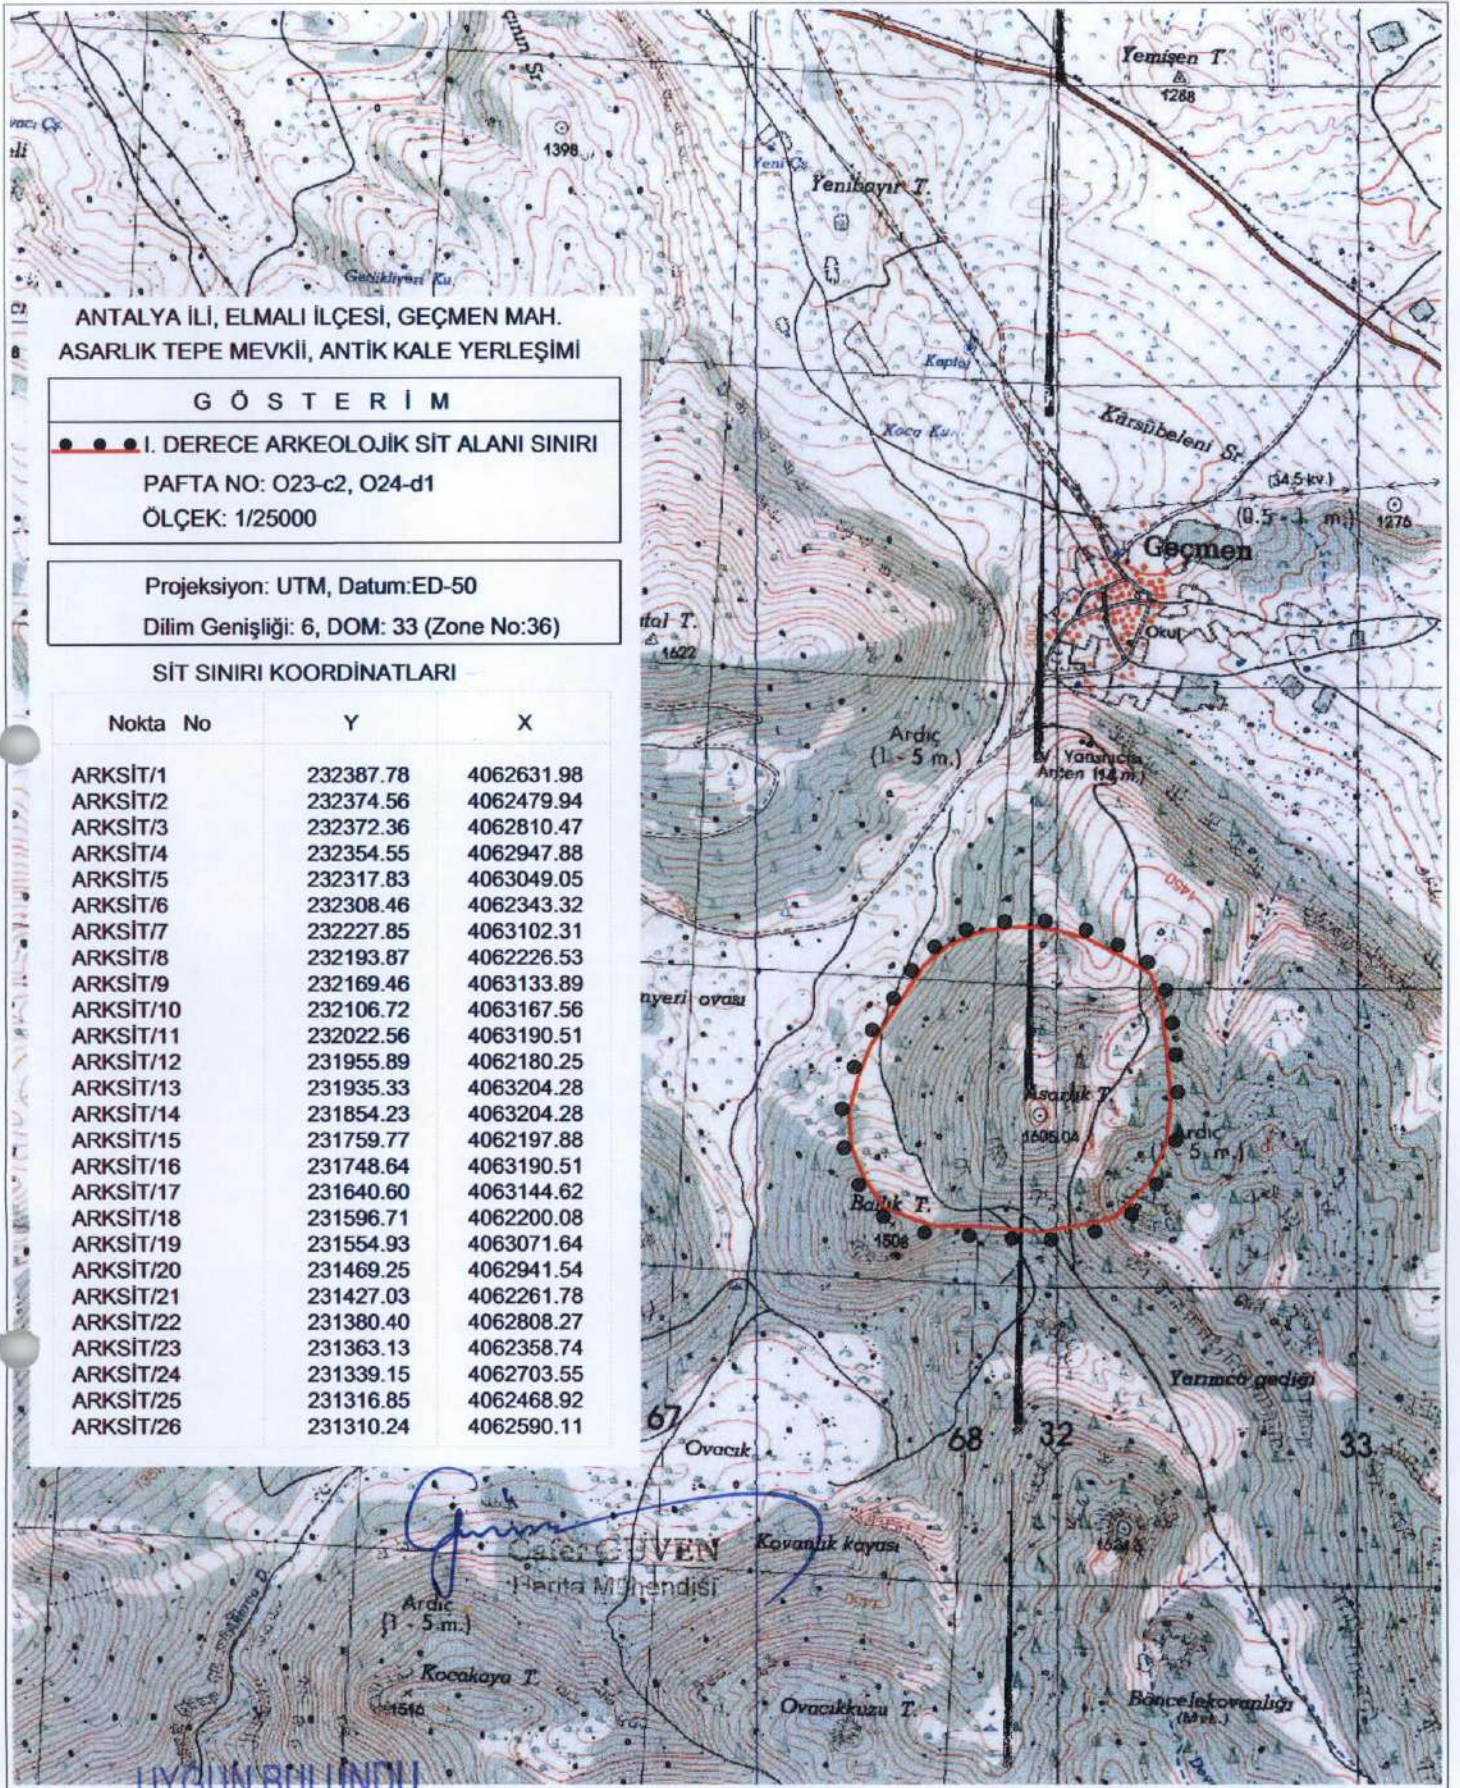

ANTALYA İLİ, ELMALI İLÇESİ, GEÇMEN MAH.
ASARLIK TEPE MEVKİİ, ANTIK KALE YERLEŞİMİ

G Ö S T E R İ M

●●●●● I. DERECE ARKEOLOJİK SİT ALANI SINIRI
PAFTA NO: O23-c2, O24-d1
ÖLÇEK: 1/25000

Projeksiyon: UTM, Datum: ED-50
Dilim Genişliği: 6, DOM: 33 (Zone No: 36)

SİT SINIRI KOORDİNATLARI

Nokta No	Y	X
ARKSİT/1	232387.78	4062631.98
ARKSİT/2	232374.56	4062479.94
ARKSİT/3	232372.36	4062810.47
ARKSİT/4	232354.55	4062947.88
ARKSİT/5	232317.83	4063049.05
ARKSİT/6	232308.46	4062343.32
ARKSİT/7	232227.85	4063102.31
ARKSİT/8	232193.87	4062226.53
ARKSİT/9	232169.46	4063133.89
ARKSİT/10	232106.72	4063167.56
ARKSİT/11	232022.56	4063190.51
ARKSİT/12	231955.89	4062180.25
ARKSİT/13	231935.33	4063204.28
ARKSİT/14	231854.23	4063204.28
ARKSİT/15	231759.77	4062197.88
ARKSİT/16	231748.64	4063190.51
ARKSİT/17	231640.60	4063144.62
ARKSİT/18	231596.71	4062200.08
ARKSİT/19	231554.93	4063071.64
ARKSİT/20	231469.25	4062941.54
ARKSİT/21	231427.03	4062261.78
ARKSİT/22	231380.40	4062808.27
ARKSİT/23	231363.13	4062358.74
ARKSİT/24	231339.15	4062703.55
ARKSİT/25	231316.85	4062468.92
ARKSİT/26	231310.24	4062590.11

UYGUN BULUNDU

Antalya Kültür Varlıkları
Koruma Bölgesi Kurulu'nun
2.11.2016 Tarihli 5567 sayılı
Karar Eki'dir.

Antalya Kültür Varlıkları
Koruma Bölge Kurulu Müdürlüğü

Tarih: 21 Kasım 2016 No: 7402