

T.C.
KÜLTÜR VE TURİZM BAKANLIĞI
ANTALYA KÜLTÜR VARLIKLARINI KORUMA BÖLGE KURULU
KARAR

Toplantı Tarihi ve No. : 01.09.2016/153
Karar Tarihi ve No. : 01.09.2016/5295

Toplantı Yeri
ANTALYA

Antalya İli, Korkuteli İlçesi, Osmankalfalar Mahallesi sınırları içerisinde Antalya Kültür Varlıklarını Koruma Bölge Kurulunun 18.01.2016 tarih ve 4488 sayılı kararı ile I. Derece Arkeolojik Sit Alanı olarak tescil edilen alanda sit sınırları içerisinde bulunan parsellerin sit alanı sınırları dışına çıkarılmasına ilişkin Nuran HEKİMOĞLU'nun 16.03.2016 tarihli itiraz başvurusu ile alanda yapılan incelemeler sonucu kalıntıların yayılım alanına göre sit alanının ve derecesinin düzenlenmesine ilişkin Antalya Kültür Varlıklarını Koruma Bölge Kurulunun 17.05.2016 tarih ve 4975 sayılı kararı gereği Antalya Kültür Varlıklarını Koruma Bölge Kurulu Müdürlüğü ile Elmalı Müze Müdürlüğü uzmanlarınca alanda yapılan inceleme sonucu hazırlanan ve alanın I.ve III. Derece Arkeolojik Sit Alanı olarak düzenlenmesi önerisini içeren 15.08.2016 tarih ve 5273 kayıt numaralı rapor okundu, ekleri ve dosyası incelendi, yapılan görüşmeler sonucunda;

Antalya İli, Korkuteli İlçesi, Osmankalfalar Mahallesi sınırları içerisinde bulunan Kurulumuzun 18.01.2016 tarih ve 4488 sayılı kararı ile tescilli I. Derece Arkeolojik Sit Alanında Kurulumuzun 17.05.2016 tarih ve 4975 sayılı kararı doğrultusunda Antalya Kültür Varlıklarını Koruma Bölge Kurulu Müdürlüğü ile Elmalı Müze Müdürlüğü uzmanlarınca yapılan inceleme sonucu sunulan bilgiler ve belgeler değerlendirildiğinde,

Kurulumuzun 18.01.2016 tarih ve 4488 sayılı kararı ile I. Derece Arkeolojik sit alanı olarak tescil edilen alanın kuzeydoğu sınırları içerisinde bulunan 1, 2, 18, 19, 20, 21, 22, 23, 24 parseller ile sit alanının güneybatı sınırları içerisindeki 20, 21, 22, 23, 24, 25, 26, 27, 28, 31, 32, 33, 34, 35, 36 parsellerin yüzeylerinde antik yapı kalıntısı bulunmadığı, antik döneme ait seramik parçalarına rastlanılmadığı, I. Derece Arkeolojik Sit Alanı özelliği taşımadığı anlaşıldığından I. Derece Arkeolojik Sit Alanı sınırlarının I. ve III. Derece Arkeolojik Sit Alanı olarak karımız eki 1 / 5000 ölçekli kadastral paftada gösterildiği şekilde yeniden belirlenmesine, bu alanlarda Koruma Yüksek Kurulunun Arkeolojik Sitlere ilişkin ilke kararı koşullarının geçerli olduğuna, I. Derece Arkeolojik Sit alanının plan paftalarına Koruma Yüksek Kurulunun 05.11.1999 tarih 658 sayılı ilke kararı gereği "Aynen Korunacak I. Derece Arkeolojik Sit Alanı" olarak işlenip meclis kararıyla Kurulumuza iletilmesine,

III. Derece Arkeolojik Sit Alanı olarak belirlenen alana yönelik 2863 sayılı yasanın 17. maddesi gereği Geçiş Dönemi Koruma Esasları ve Kullanma Şartlarının belirlenmesine ilişkin çalışmanın Antalya Kültür Varlıklarını Koruma Bölge Kurulu Müdürlüğüne hazırlanarak Kurulumuza iletilmesine, tüm sit alanında can ve mal güvenliğinin sağlanması amacıyla gerekli güvenlik önlemlerinin ilgili kurumlarca alınmasına karar verildi.

BAŞKAN

Yrd.Doç.Dr.İbrahim BAKIR
İMZA

BAŞKAN YARDIMCISI

Prof.Dr.H.Sabri ALANYALI
İMZA

Üye

Prof.Dr. Ziya GENÇEL
İMZA

Üye

Yrd.Doç.Dr.Zekeriya ŞİMŞİR
İMZA

Üye

Prof.Dr.Bilal SÖĞÜT
İMZA

Üye

Esin SERTTAŞ YAREN
(BULUNMADI)

Üye

Emel BOYACIOĞLU
İMZA

Üye

Yaşar PARLAYÜKSEL
Ant.Büyükşehir Bld.Tem.
İMZA

Üye

Sadık ÖNAL
Korkuteli Bld. Tem.
İMZA

Üye

Yunus Reyhan TAŞÇIOĞLU
Elmalı Müze Md.
İMZA

Üye

ANTALYA İLİ, KORKUTELİ İLÇESİ, OSMANKALFALAR MAH.

ANTİK DÖNEM YERLEŞİM ALANI

Antalya Kültür Varlıklarını
Koruma Bölge Kurulu Müdürlüğü


Tarih: 15 Ağustos 2016 No: 5273

G Ö S T E R İ M

●●●●● I. DERECE ARKEOLOJİK SİT ALANI SINIRI
○○○○○ III. DERECE ARKEOLOJİK SİT ALANI SINIRI
PAFTA NO: N23-c-12-c-3, N23-c-17-b-2 ÖLÇEK: 1/5000

Projeksiyon: UTM, Datum:ED-50

Nokta No	Y	X
III_1	486720.240	4109997.128
III_2	486742.840	4109961.397
III_3	486744.627	4109957.811
III_4	486761.127	4109960.437
III_5	486778.274	4109960.725
III_6	486800.156	4109955.204
III_7	486837.420	4109844.051
III_8	486841.805	4109939.672
III_9	486838.884	4108530.844
III_10	486824.540	4108890.796
III_11	486822.854	4108896.538
III_12	486808.525	4108863.028
III_13	486803.552	4108788.655
III_14	486792.330	4108758.406
III_15	486782.499	4108732.912
III_16	486746.224	4108756.862
III_17	486681.986	4108747.142
III_18	486658.601	4108749.281
III_19	486653.337	4108766.071
III_20	486642.119	4108804.013
III_21	486622.230	4108953.769
III_22	486654.010	4108977.218
III_23	486582.821	4107738.283
III_24	486582.450	4107710.847
III_25	486590.351	4107689.130
III_26	486595.380	4107680.329
III_27	486595.108	4107659.823
III_28	486595.534	4107664.544
III_29	486597.263	4107645.397
III_30	486594.110	4107649.575
III_31	486593.545	4107645.861
III_32	486597.184	4107650.184
III_33	486597.244	4107645.544
III_34	486594.014	4107670.122
III_35	486594.811	4107690.283
III_36	486591.652	4107684.042
III_37	486594.415	4107676.247
III_38	486602.481	4107655.763
III_39	486601.958	4107656.233
III_40	486608.076	4107665.198
III_41	486607.382	4107689.519
III_42	486604.733	4107683.602
III_43	486601.706	4107696.591
III_44	486604.770	4107713.936
III_45	486602.999	4107717.974
III_46	486607.609	4107720.062
III_47	486604.712	4107719.366
III_48	486606.522	4107721.177
III_49	486603.313	4107724.125
III_50	486604.313	4107724.125
III_51	486610.715	4107726.702
III_52	486619.692	4107733.894
III_53	486628.772	4107733.857
III_54	486641.485	4107729.480
III_55	486644.427	4107735.665
III_56	486618.505	4107720.485
III_57	4866207.004	4107704.359
III_58	4866247.860	4107698.776
III_59	4866233.775	4107642.564
III_60	4866209.687	4107601.863
III_61	4866182.845	4107573.892
III_62	4866164.953	4107561.652
III_63	4866101.830	4107469.761
III_64	4866076.716	4107445.978
III_65	4866025.518	4107364.303
III_66	4865919.394	4107337.374
III_67	4865966.426	4107366.616
III_68	486590.227	4107372.983
III_69	4865940.155	4107388.827
III_70	4865965.299	4107411.233
III_71	4865948.022	4107418.100
III_72	486596.050	4107390.436
III_73	4865902.975	4107404.049
III_74	4865904.368	4107432.134
III_75	4865902.941	4107442.784
III_76	4865896.784	4107483.527
III_77	486582.915	4107473.320
III_78	486587.032	4107483.878
III_79	4865872.284	4107501.689
III_80	4865801.551	4107526.414
III_81	486577.652	4107589.786
III_82	486571.525	4107586.981
III_83	4865864.978	4107595.176
III_84	486587.041	4107593.944
III_85	486582.133	4107609.954
III_86	4865842.909	4107620.382
III_87	4865835.088	4107621.232
III_88	4865827.668	4107656.479
III_89	4865810.622	4107674.327
III_90	4865815.056	4107684.260
III_91	4865814.981	4107700.436
III_92	4865827.450	4107713.109
III_93	4865844.162	4107723.414
III_94	4865851.682	4107733.163
I_0	486745.865	4108973.984
I_1	486725.921	4108945.735
I_10	486706.051	4108624.606
I_11	486697.634	4108615.639
I_12	486691.973	4108595.919
I_13	486697.976	4108575.165
I_14	486695.165	4108570.254
I_15	486647.798	4108536.030
I_16	486647.401	4108523.472
I_17	486649.194	4108516.891
I_18	486653.511	4108489.177
I_19	486637.421	4108418.609
I_20	486657.633	4108400.770
I_21	486614.550	4108358.908
I_22	486655.927	4108339.695
I_23	486664.605	4108316.218
I_24	486648.335	4108269.606
I_25	486635.304	4108251.606
I_26	486492.245	4108208.573
I_27	486446.679	4108180.773
I_28	486416.621	4108143.052
I_29	486402.879	4108118.133
I_30	486383.641	4108098.675
I_31	486367.708	4108075.549
I_32	486348.763	4108060.793
I_33	486331.257	4108056.036
I_34	486350.277	4108035.764
I_35	486338.841	4107914.334
I_36	486314.520	4107889.571
I_37	486304.345	4107878.730
I_38	486282.620	4107717.981
I_39	486240.696	4107758.191
I_40	486279.474	4107889.685
I_41	486275.807	4108054.808
I_42	486218.780	4108240.651
I_43	486202.062	4108349.083
I_44	486209.685	4108483.727
I_45	486218.448	4108573.282
I_46	486218.768	4108649.970
I_47	486170.175	4108656.123
I_48	486222.828	4108673.185
I_49	486352.528	4108686.026
I_50	486427.973	4108705.608
I_51	486487.768	4108746.151
I_52	486532.095	4108797.165

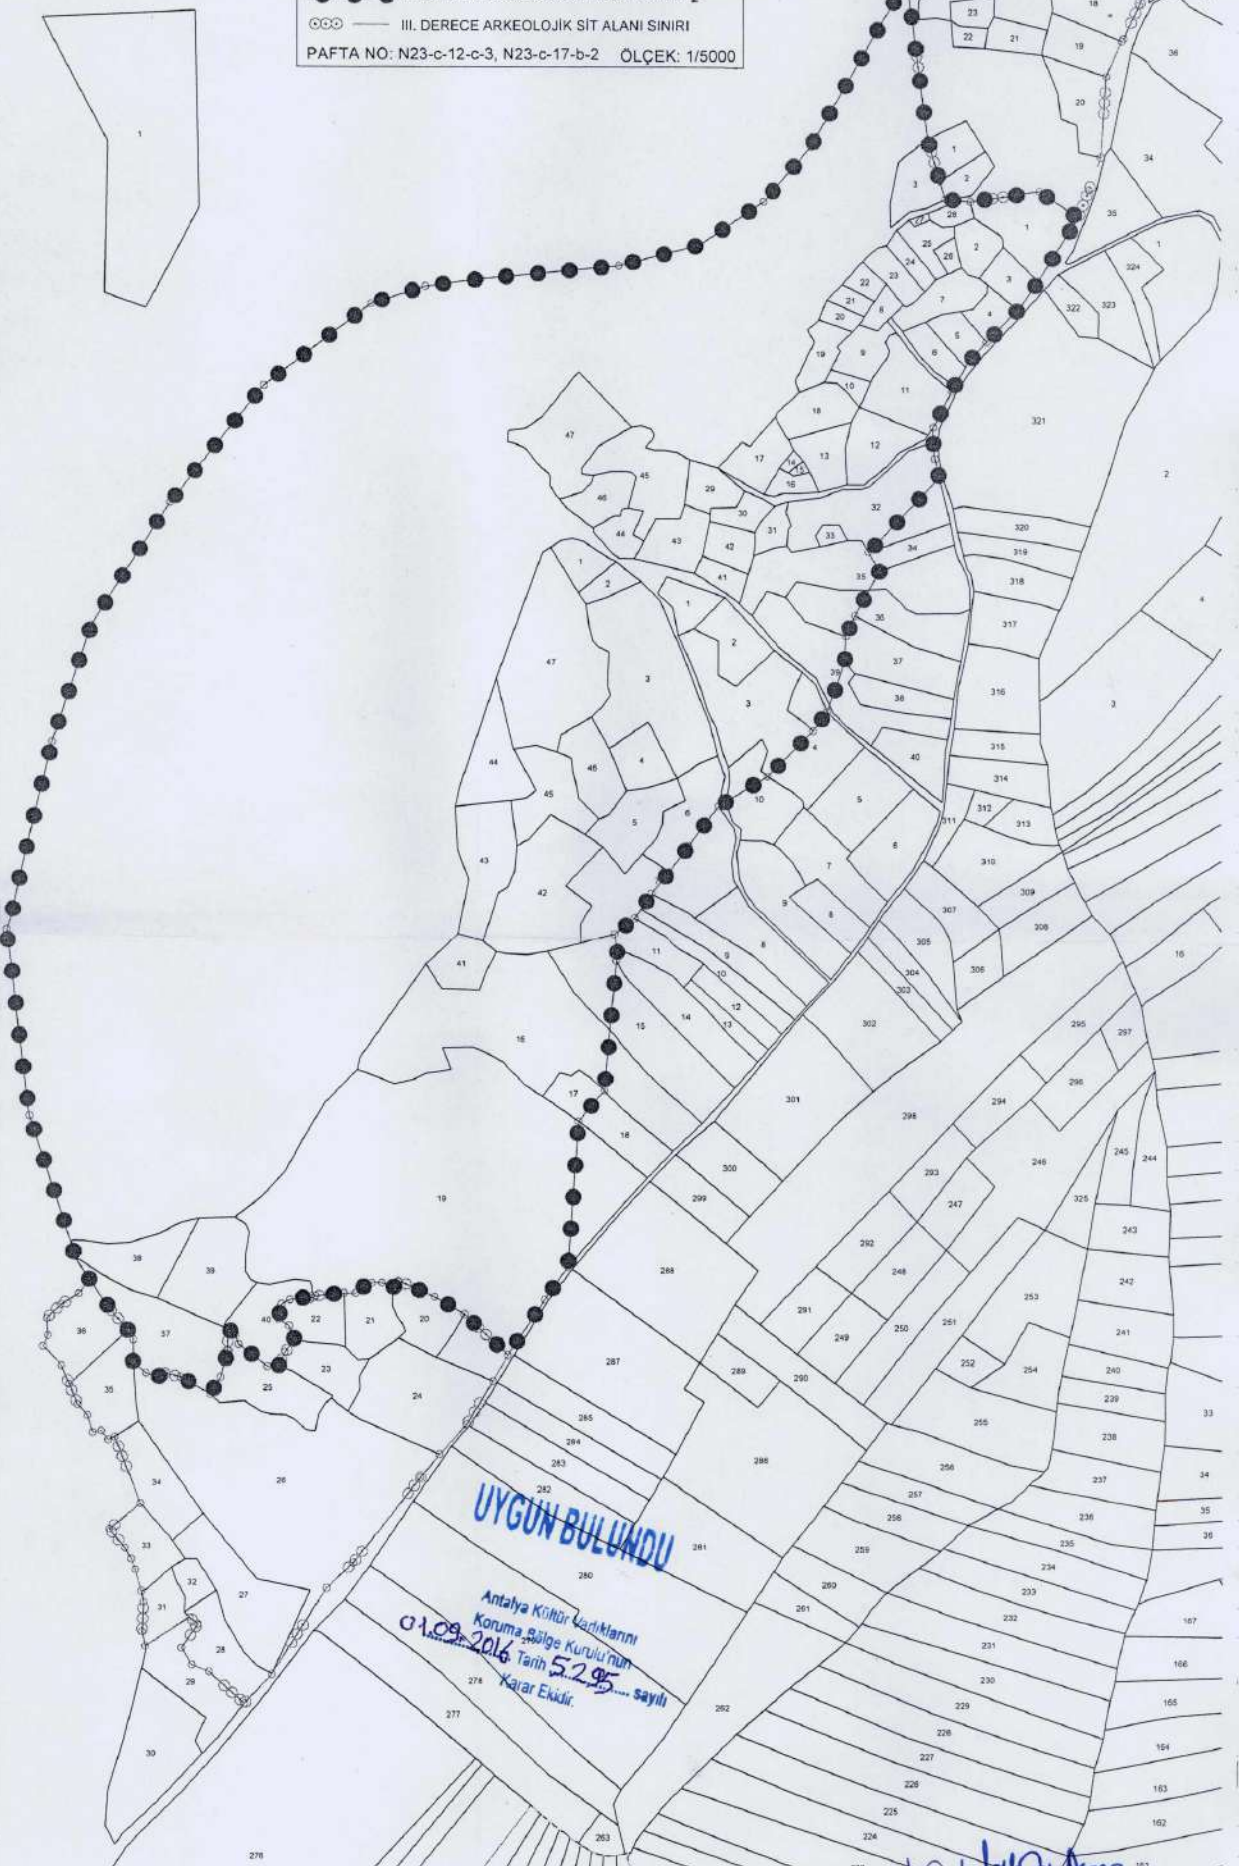

Handwritten signatures and dates: 12/08/2016, Fatih ÇATALKAYA, Harita Mühendisi