

T.C.
KÜLTÜR VE TURİZM BAKANLIĞI
ANTALYA KÜLTÜR VARLIKLARINI KORUMA BÖLGE KURULU
KARAR

Toplantı Tarihi ve No. : 14.06.2016/147
Karar Tarihi ve No. : 14.06.2016/5050

Toplantı Yeri
ANTALYA

Burdur İli, Merkez İlçe, Çendik Köyü sınırları içerisinde, Kelhöyük Tepe üzerinde bulunan Tümülüsün I. Derece Arkeolojik Sit Alanı olarak tescil edilmesi istemine ilişkin Burdur Valiliği İl Kültür ve Turizm Müdürlüğünün 16.05.2016 tarih ve 1415 sayılı yazısı okundu, ekleri ve dosyası incelendi, yapılan görüşmeler sonucunda;

Burdur İli, Merkez İlçe, Çendik Köyü sınırları içerisinde, Kelhöyük Tepe üzerinde bulunan Tümülüsün, 2863 sayılı yasanın 3. ve 6. maddelerinde tanımlanan nitelikleri taşıdığı anlaşıldığından, kararımız eki 1/10.000 ölçekli haritada sınırlarının gösterildiği şekilde aynı yasanın 7. maddesi doğrultusunda I.Derece Arkeolojik Sit Alanı olarak tescil edilmesine, Arkeolojik Sit Alanı içerisinde Koruma Yüksek Kurulunun Arkeolojik Sitlere ilişkin ilke kararları koşullarının geçerli olduğuna, can ve mal güvenliğinin sağlanması amacıyla sit alanında gerekli güvenlik önlemlerinin ilgili kurumlarca alınmasına karar verildi.

BAŞKAN

Yrd.Doç.Dr.İbrahim BAKIR
İMZA

BAŞKAN YARDIMCISI

Prof.Dr.H.Sabri ALANYALI
İMZA

Üye

Prof.Dr. Ziya GENÇEL
İMZA

Üye

Yrd.Doç.Dr.Zekeriya ŞİMŞİR
İMZA

Üye

Prof.Dr.Bilal SÖĞÜT
İMZA

Üye

Esin SERTTAŞ YAREN
İMZA

Üye

Emel BOYACIOĞLU
İMZA

Üye

Osman ÇETİN
Burdur Valilik Tem.
İMZA


Üye

H.Ali EKİNCİ
Burdur Müze Md
İMZA

Üye

Murat AKOĞLANOĞLU
Burdur Orman Tem.
İMZA

Üye

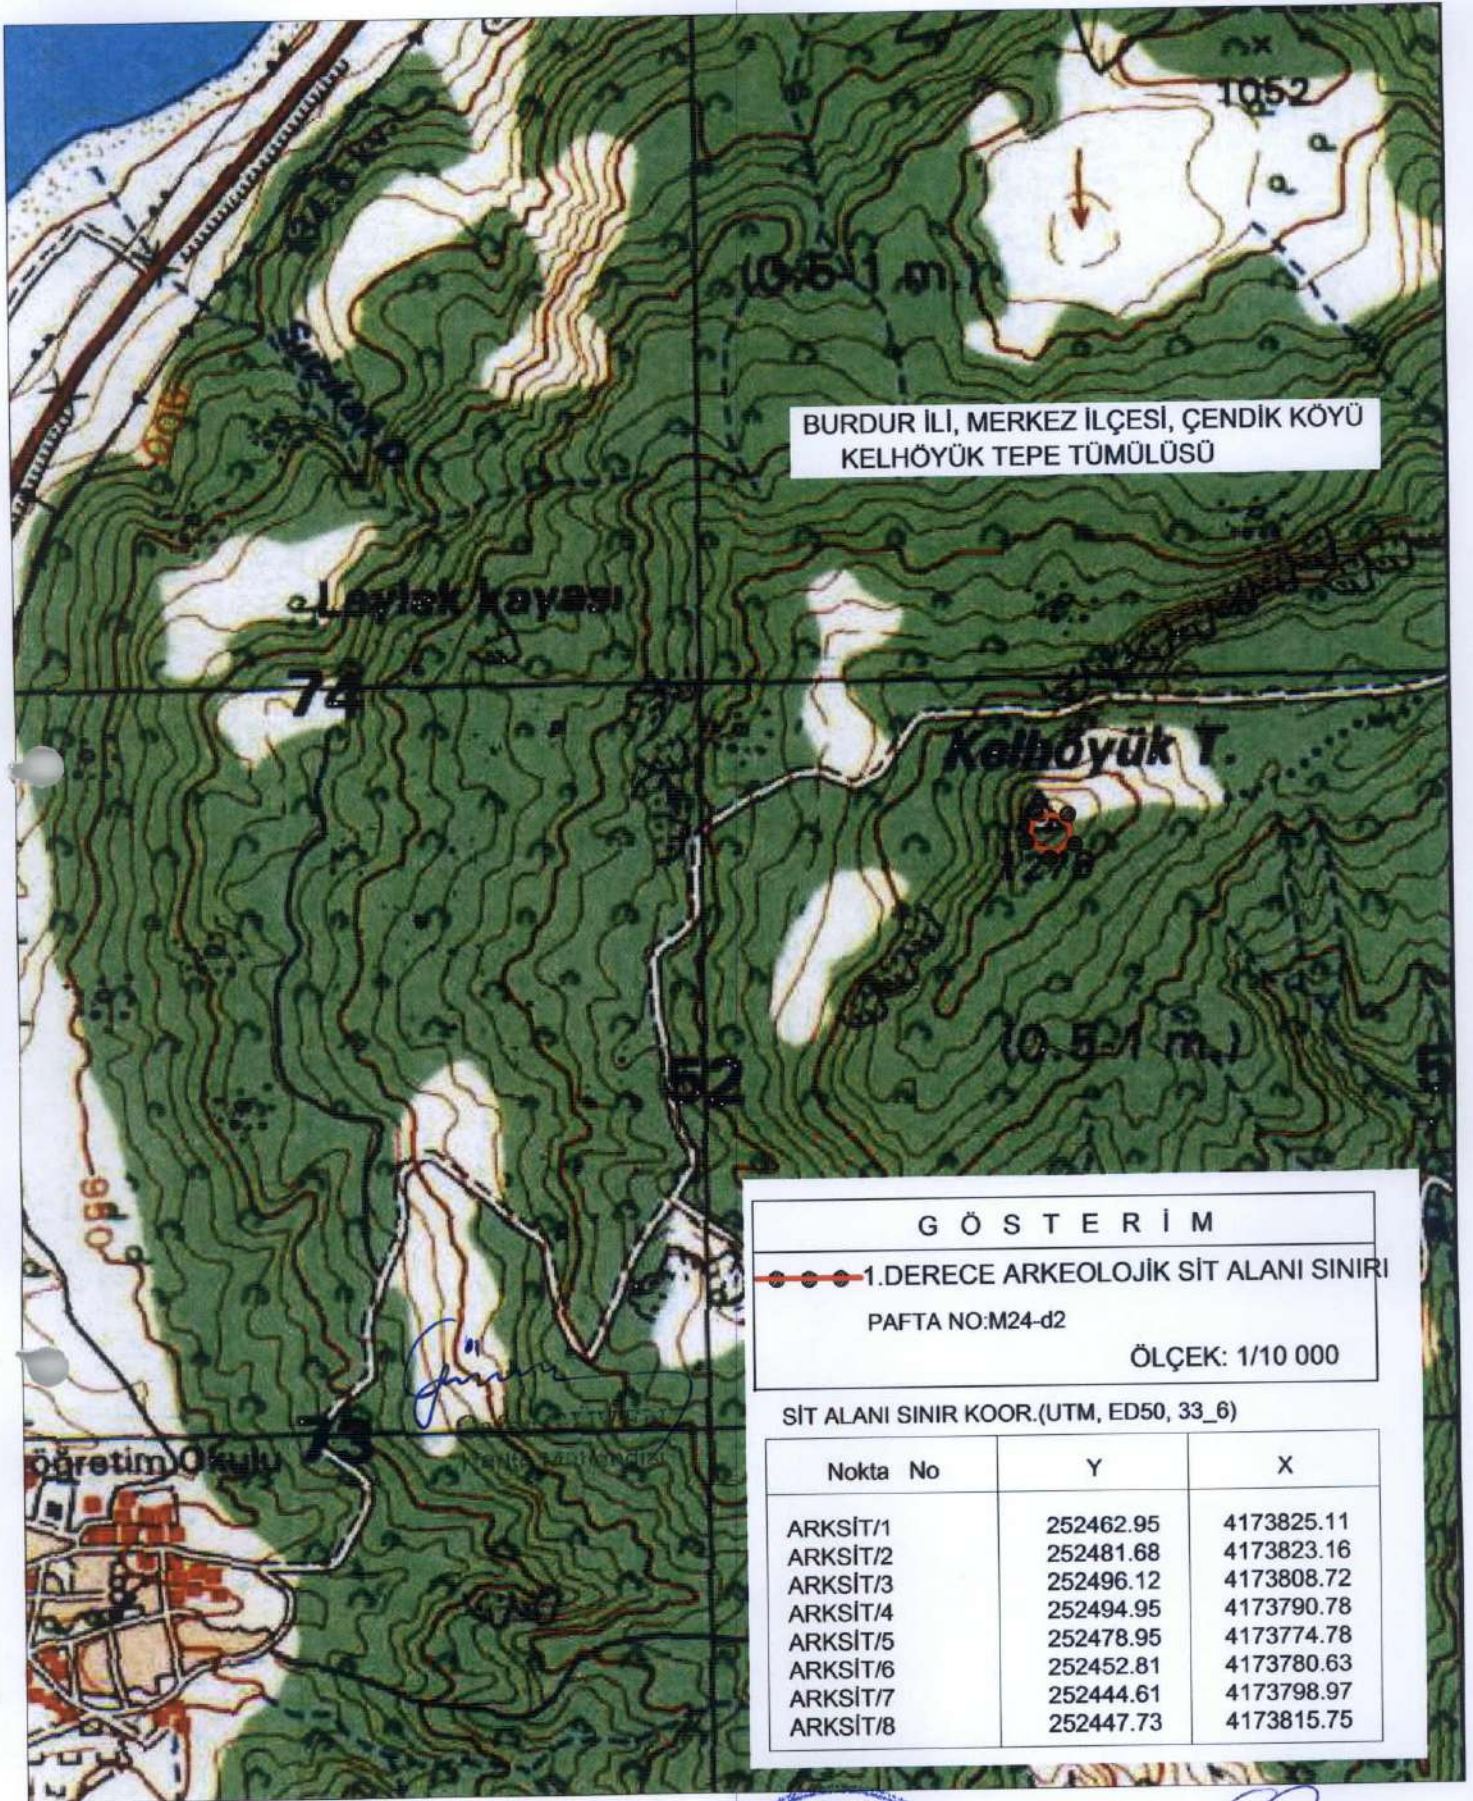

BURDUR İLİ, MERKEZ İLÇESİ, ÇENDİK KÖYÜ
KELHÖYÜK TEPE TÖMÜLÖSÜ

G Ö S T E R İ M

●●●●● 1.DERECE ARKEOLOJİK SİT ALANI SINIRI
PAFTA NO:M24-d2
ÖLÇEK: 1/10 000

SİT ALANI SINIR KOOR.(UTM, ED50, 33_6)

Nokta No	Y	X
ARKSİT/1	252462.95	4173825.11
ARKSİT/2	252481.68	4173823.16
ARKSİT/3	252496.12	4173808.72
ARKSİT/4	252494.95	4173790.78
ARKSİT/5	252478.95	4173774.78
ARKSİT/6	252452.81	4173780.63
ARKSİT/7	252444.61	4173798.97
ARKSİT/8	252447.73	4173815.75

Antalya Kültür Varlıklarını
Koruma Bölge Kurulu'nun
16.06.2016 Tarih 305D sayılı
Karar Ekidir.

UYGUN BULUNDU



Bölge Kurulu Müdürü V.

[Handwritten signatures and notes]