

T.C.
KÜLTÜR VE TURİZM BAKANLIĞI
ANTALYA KÜLTÜR VARLIKLARINI KORUMA BÖLGE KURULU
KARAR

Toplantı Tarihi ve No. : 17.05.2016/145
Karar Tarihi ve No. : 17.05.2016/4954

Toplantı Yeri
ANTALYA

Antalya İli, Kumluca İlçesi, Yazır mahallesi, Keller mevkiinde, 114 ada 22 no'lu parselin yaklaşık 5-10 metre güneydoğusundaki Sansas Tepe üzerinde yer alan orman alanında tespit edilen kalıntıların tesciline yönelik Antalya Kültür Varlıklarını Koruma Bölge Kurulu Müdürlüğü uzmanlarının 04.05.2016 tarihli raporu okundu, ekleri ve dosyası incelendi, yapılan görüşmeler sonucunda;

Antalya İli, Kumluca İlçesi, Yazır mahallesi, Keller mevkiinde, Sansas Tepe üzerinde yer olan orman alanındaki alan antik yerleşim alanının 2863 sayılı yasanın 3. ve 6. maddelerinde tanımlanan nitelikleri taşıdığı anlaşıldığından, kararımız eki 1/25.000 ölçekli haritada sınırlarının gösterildiği şekilde aynı yasanın 7. maddesi doğrultusunda I. Derece Arkeolojik Sit Alanı olarak tescil edilmesine, Arkeolojik Sit Alanı içerisinde Koruma Yüksek Kurulunun Arkeolojik Sitlere ilişkin ilke kararı koşullarının geçerli olduğuna, sit alanı sınırlarının planlara işlenip, Koruma Yüksek Kurulu ilke kararı gereği "Aynen Korunacak I.Derece Arkeolojik Sit Alanı" kararı getirilerek, meclis kararıyla birlikte Kurulumuza iletilmesine,

I.Derece Arkeolojik Sit Alanında can ve mal güvenliğinin sağlanması için ilgili kurumlarca gerekli tedbirlerin alınmasına karar verildi.

BAŞKAN

Yrd.Doç.Dr.İbrahim BAKIR
İMZA

BAŞKAN YARDIMCISI

Prof.Dr.H.Sabri ALANYALI
İMZA

Üye

Prof.Dr. Ziya GENÇEL
İMZA

Üye

Yrd.Doç.Dr.Zekeriya ŞİMŞİR
İMZA

Üye

Prof.Dr.Bilal SÖĞÜT
İMZA

Üye

Esin SERTTAŞ YAREN
(BULUNMADI)

Üye

Emel BOYACIOĞLU
İMZA

Üye

Yaşar PARLAYÜKSEL
Büyükşehir Bld.Tem.
İMZA

Üye

Kumluca Bld Tem.
(BULUNMADI)


Üye

Mustafa DEMİREL
Antalya Müze Md.
İMZA

Üye

Musa ŞEN
Ant.Orman Bölge Md. Yard.
İMZA

ANTALYA İLİ, KUMLUCA İLÇESİ, YAZIR MAH.
KELLER MAH. SİT ALANI

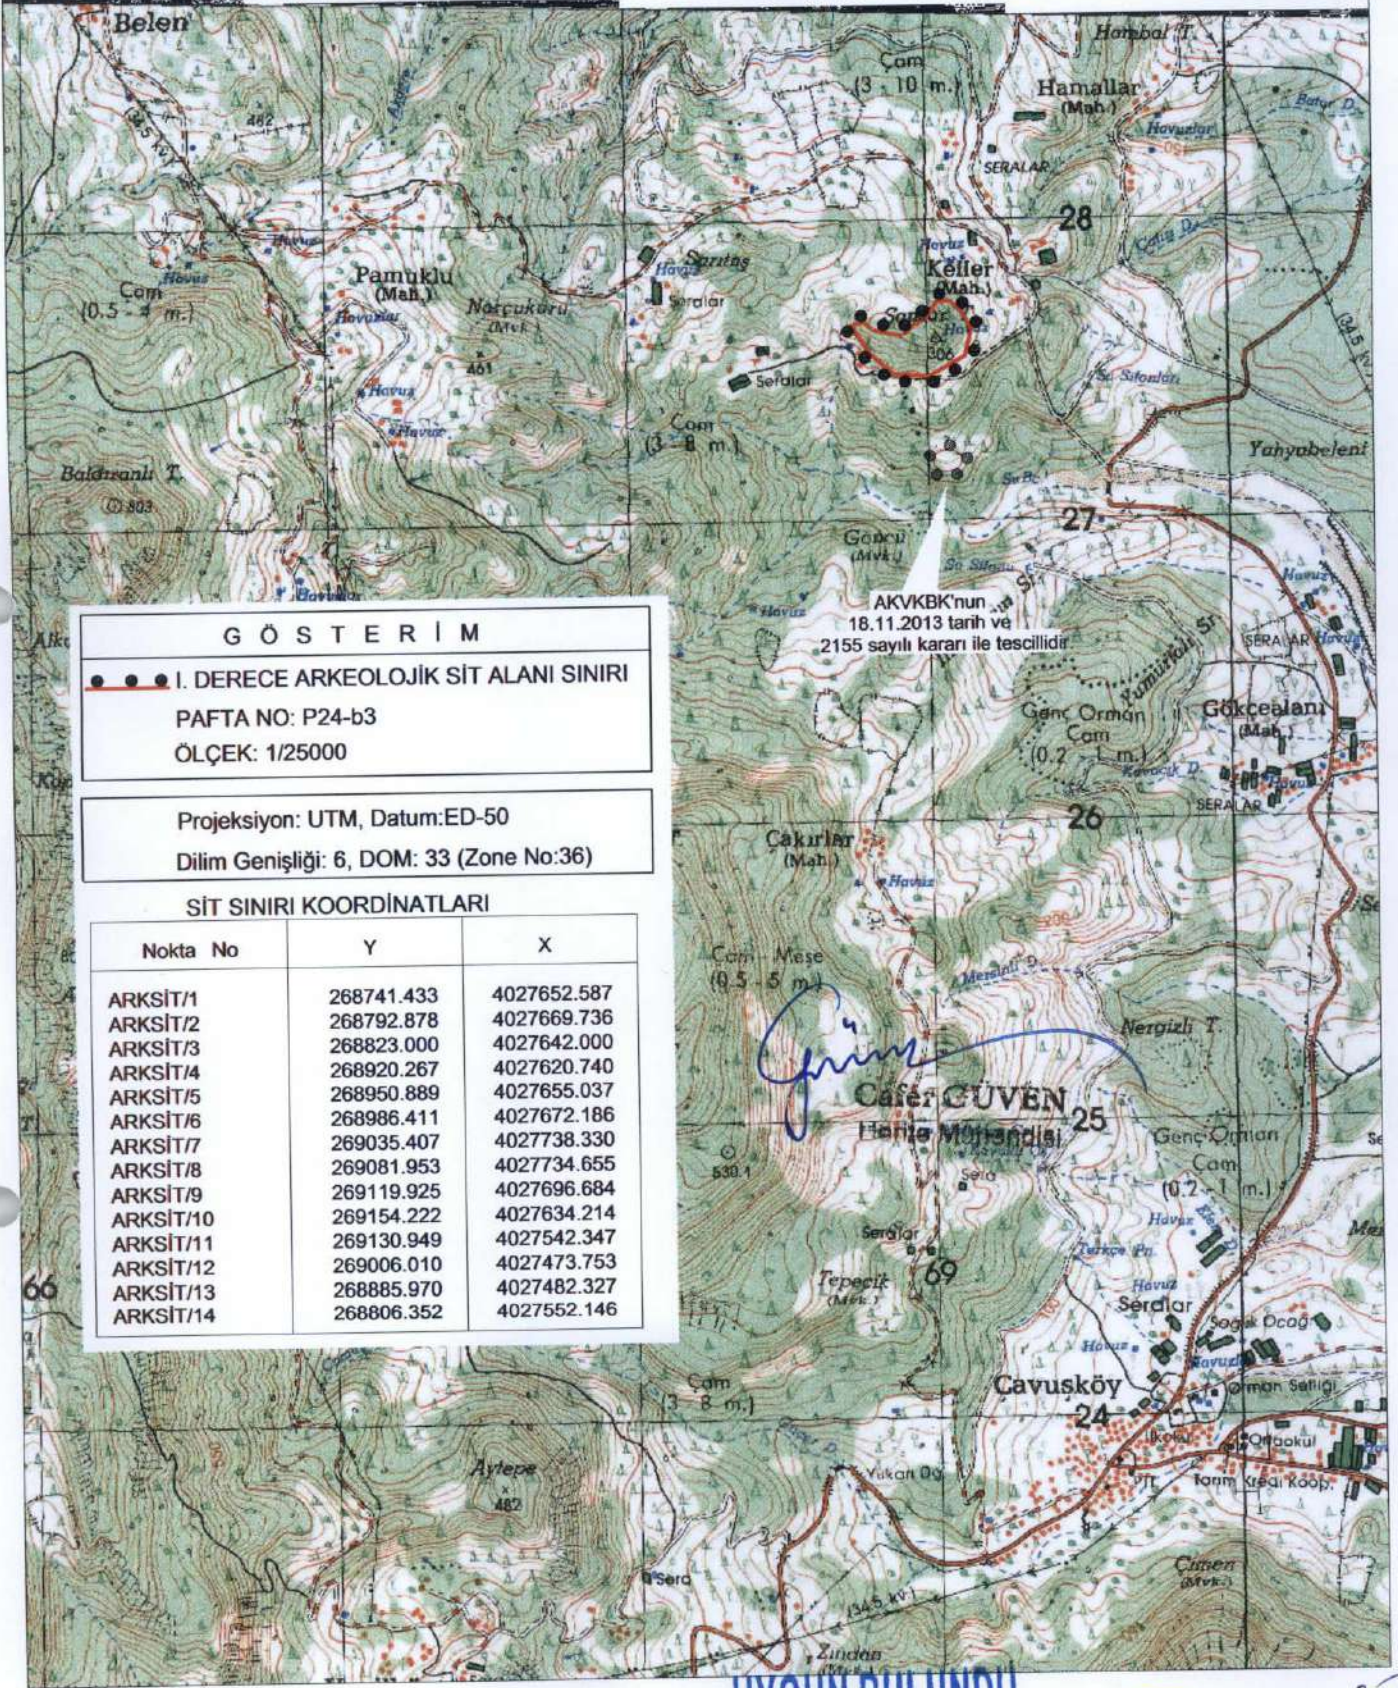

G Ö S T E R İ M

● ● ● I. DERECE ARKEOLOJİK SİT ALANI SINIRI

PAFTA NO: P24-b3

ÖLÇEK: 1/25000

Projeksiyon: UTM, Datum: ED-50

Dilim Geniřliđi: 6, DOM: 33 (Zone No:36)

SİT SINIRI KOORDİNATLARI

Nokta No	Y	X
ARKSİT/1	268741.433	4027652.587
ARKSİT/2	268792.878	4027669.736
ARKSİT/3	268823.000	4027642.000
ARKSİT/4	268920.267	4027620.740
ARKSİT/5	268950.889	4027655.037
ARKSİT/6	268986.411	4027672.186
ARKSİT/7	269035.407	4027738.330
ARKSİT/8	269081.953	4027734.655
ARKSİT/9	269119.925	4027696.684
ARKSİT/10	269154.222	4027634.214
ARKSİT/11	269130.949	4027542.347
ARKSİT/12	269006.010	4027473.753
ARKSİT/13	268885.970	4027482.327
ARKSİT/14	268806.352	4027552.146

AKVKBK'nun
18.11.2013 tarih ve
2155 sayılı kararı ile tescillidir

Cafer CUVEN

Antalya Kùltür Varlıklarını Koruma
Bölge Kurulu'nun

17.05.2016. Gün 4954. Sayılı
Karar Ekidir.

Antalya Kùltür Varlıklarını
Koruma Bölge Kurulu Müdürü'ne

Tarih: 1 0 Mayıs 2016

No: 3 1 2 5

UYGUN BULUNDU

Handwritten signatures and notes:
Bin 75 MS
H. P. 2/4