

T.C.
KÜLTÜR VE TURİZM BAKANLIĞI
ANTALYA KÜLTÜR VARLIKLARINI KORUMA BÖLGE KURULU
KARAR

Toplantı Tarihi ve No. : 05.02.2016/137
Karar Tarihi ve No. : 05.02.2016/4619

Toplantı Yeri
ANTALYA

Antalya İli, Alanya İlçesi, Toslak Mahallesi sınırları içerisinde Alanya Müze Müdürlüğü uzmanlarınca tespit edilen Kilise, Zeytin İşliği ve Han'ın tesciline yönelik Alanya Kaymakamlığı İlçe Müze Müdürlüğü'nün 01.12.2015 tarih ve 935 sayılı yazısı okundu, ekleri ve dosyası incelendi, yapılan görüşmeler sonucunda;

Antalya İli, Alanya İlçesi, Toslak Mahallesi sınırları içerisinde yer alan Kilise,Zeytin İşliği ve Han'ın 2863 sayılı yasanın 3. ve 6. maddelerinde tanımlanan nitelikleri taşıdığı anlaşıldığından aynı yasanın 7. maddesi doğrultusunda "Korunması Gerekli Taşınmaz Kültür Varlığı" olarak tescil edilmesine, koruma alanının kararımız eki 1/5000 ölçekli haritada sınırları gösterildiği şekilde, koruma grubunun ise Kültür Varlıklarını Koruma Yüksek Kurulunun 05.11.1999 tarih ve 660 sayılı ilke kararı uyarınca I. Grup olarak belirlenmesine,

2863 sayılı yasanın 8. maddesi uyarınca koruma alanında Kurulumuzdan izinsiz her hangi bir inşai ve fiziki uygulamada bulunulmamasına, koruma alanı sınırının planlara işlenerek meclis kararıyla birlikte Kurulumuza iletilmesine karar verildi.

BAŞKAN

Yrd.Doç.Dr.İbrahim BAKIR
İMZA

BAŞKAN YARDIMCISI

Prof.Dr.H.Sabri ALANYALI
İMZA

Üye

Prof.Dr. Ziya GENÇEL
İMZA

Üye

Yrd.Doç.Dr.Zekeriya ŞİMŞİR
İMZA

Üye

Prof.Dr.Bilal SÖĞÜT
İMZA

Üye

Prof.Dr.Dicle AYDIN
(BULUNMADI)

Üye

Emel BOYACIOĞLU
İMZA

Üye

Yaşar PARLAYÜKSEL
Büyükşehir Bld.Tem.
İMZA

Üye


Yelda ARAL
Alanya Bld Tem.
İMZA

Üye

Seher TÜRKMEN
Alanya Müze Md.
İMZA

Üye

UYGUN BULUNDU

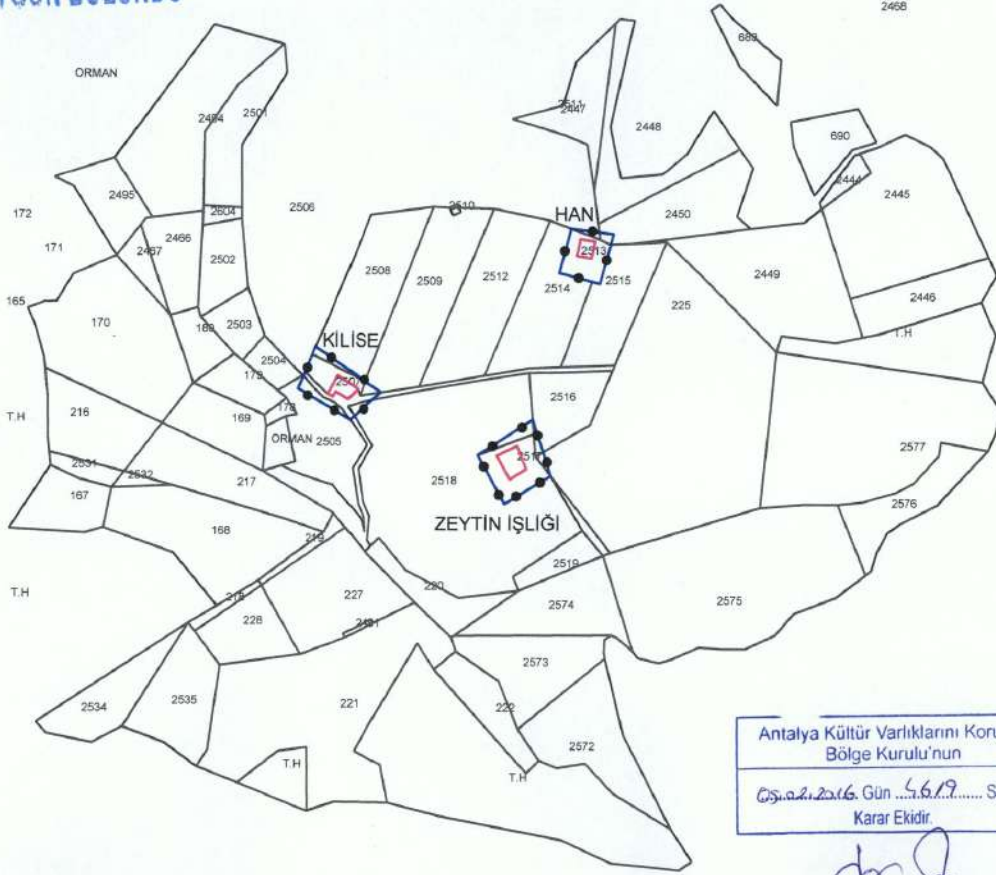

GÖSTERİM		
●●●●● KORUMA ALANI SINIRI		
PAFTA NO: 027-c14-d, 027-c19-a		
PROJEKSİYON: U.T.M. DATUM: ED50		
ÖLÇEK: 1/5000		
KORUMA ALANI SINIR KOORDİNATLARI		
DOM : 33 DİLİM 6		
NoktaNo	Y	X
KA1/1	401666.81	4051259.69
KA1/2	401728.85	4051217.17
KA1/3	401699.29	4051191.49
KA1/4	401650.18	4051220.57
NoktaNo	Y	X
KA2/1	401805.58	4051371.50
KA2/2	401945.45	4051366.33
KA2/3	401932.49	4051319.47
KA2/4	401894.59	4051329.64
NoktaNo	Y	X
KA3/1	401870.22	4051191.93
KA3/2	401887.04	4051139.50
KA3/3	401844.08	4051112.94
KA3/4	401819.04	4051158.69
DOM : 33, DİLİM 3		
NoktaNo	Y	X
KA1/1	401627.46	4052890.64
KA1/2	401688.53	4052838.33
KA1/3	401659.95	4052812.61
KA1/4	401610.82	4052841.70
NoktaNo	Y	X
KA2/1	401866.33	4052992.69
KA2/2	401906.21	4052987.53
KA2/3	401893.25	4052940.64
KA2/4	401855.33	4052950.82
NoktaNo	Y	X
KA3/1	401830.95	4052613.08
KA3/2	401847.78	4052760.61
KA3/3	401804.80	4052734.03
KA3/4	401779.75	4052779.80

Antalya Kültür Varlıklarını Koruma
Bölge Kurulu'nun
05.02.2016 Gün 4619 Sayılı
Karar Ekidir.

Gökhan NERGİZ
Harita Mühendisi

[Handwritten signatures and notes]