

**T.C.**  
**KÜLTÜR VE TURİZM BAKANLIĞI**  
**ANTALYA KÜLTÜR VARLIKLARINI KORUMA BÖLGE KURULU**  
**KARAR**

**Toplantı Tarihi ve No. : 14.03.2016/138**  
**Karar Tarihi ve No. : 14.03.2016/4641**

**Toplantı Yeri**  
**ANTALYA**

Antalya İli, Kumluca İlçesi, Karaağaç-Adrasan Mahalleleri arasında içme suyu temini amacıyla yapılması planlanan isale hattına ilişkin, Antalya Büyükşehir Belediyesi, ASAT Genel Müdürlüğü, Etüd ve Plan Dairesi Başkanlığının 27.11.2015 tarih ve 94320752-622.02-BD6710756022-42395 sayılı yazısı ve ekleri, söz konusu güzergahlar üzerinde tespiti yapılan kültür varlıklarının tesciline ilişkin, Antalya Kültür Varlıklarını Koruma Bölge Kurulu Müdürlüğü uzmanlarının 10.03.2016 tarihli raporu okundu, ekleri ve dosyası incelendi, yapılan görüşmeler sonucunda;

Antalya İli, Kumluca İlçesi, Karaağaç-Adrasan Mahalleleri arasında içme suyu temini amacıyla yapılması planlanan isale hattı güzergâhında, Antalya Kültür Varlıklarını Koruma Bölge Kurulu Müdürlüğü uzmanlarınca yerinde yapılan incelemeler sonucu hazırlanan bilgi ve belgeler değerlendirildiğinde;

Antalya İli, Kumluca İlçesi, İncircik Mahallesiinde yer alan antik yerleşim alanı ve nekropol alanları ile Belen Mahallesi, Belpınar Mevkii sınırlarında yer alan antik yerleşim alanının 2863 sayılı yasanın 3. ve 6. maddeleri kapsamında kaldığı anlaşıldığından, aynı yasanın 7. maddesi uyarınca kararımız eki 1/25000 ölçekli haritada sınırları belirlendiği şekilde I.Derece Arkeolojik Sit Alanı olarak tescil edilmelerine, sit alanları içinde Koruma Yüksek Kurulu ilke kararlarının geçerli olduğuna,

Sit alanı sınırlarının plan paftalarına işlenip Koruma Yüksek Kurulu ilke kararı gereği “Aynen korunacak I.Derece Arkeolojik Sit Alanı” kararı getirilerek meclis kararıyla birlikte Kurulumuza getirilmesine,

Koruma Yüksek Kurulunun arkeolojik sit alanlarına ilişkin 05.11.1999 tarih ve 658 sayılı ilke kararında I. Derece Arkeolojik Sit Alanları, korumaya yönelik bilimsel çalışmalar dışında aynen korunacak sit alanları olarak tanımlanması I(a) bendinde de zorunlu alt yapı uygulamalarının Müze Müdürlüğü veya Kazı başkanlığının görüşleri doğrultusunda Koruma Kurulunda değerlendirileceği belirtildiğinden,

İçme suyu hattının kararımız eki 1/25000 ölçekli haritada sınırları belirlenen I.Derece Arkeolojik Sit Alanı sınırları dışında yapılmasının tavsiyesine, sit alanı dışında çözümlenmesinin mümkün olmaması durumunda konuya ilişkin gerekli bilgi ve belgelerin Kurulumuza iletilmesi sonrasında konunun değerlendirilebileceğine karar verildi.

**BAŞKAN**

Yrd.Doç.Dr.İbrahim BAKIR  
İMZA

**BAŞKAN YARDIMCISI**

Prof.Dr.H.Sabri ALANYALI  
İMZA

**Üye**

Prof.Dr. Ziya GENÇEL  
İMZA

**Üye**

Yrd.Doç.Dr.Zekeriya ŞİMŞİR  
İMZA

**Üye**

Prof.Dr.Bilal SÖĞÜT  
İMZA

**Üye**

Prof.Dr.Dicle AYDIN  
İMZA

**Üye**

Emel BOYACIOĞLU  
İMZA

**Üye**

Yaşar PARLAYÜKSEL  
Büyükşehir Bld.Tem.  
İMZA

**Üye**


İsmail YAVUZ  
Kumluca Bld Tem.  
İMZA

**Üye**

Mustafa DEMİREL  
Antalya Müze Md.  
İMZA

**Üye**

Musa ŞEN  
Ant.Orman Bölge Md.Tem.  
İMZA

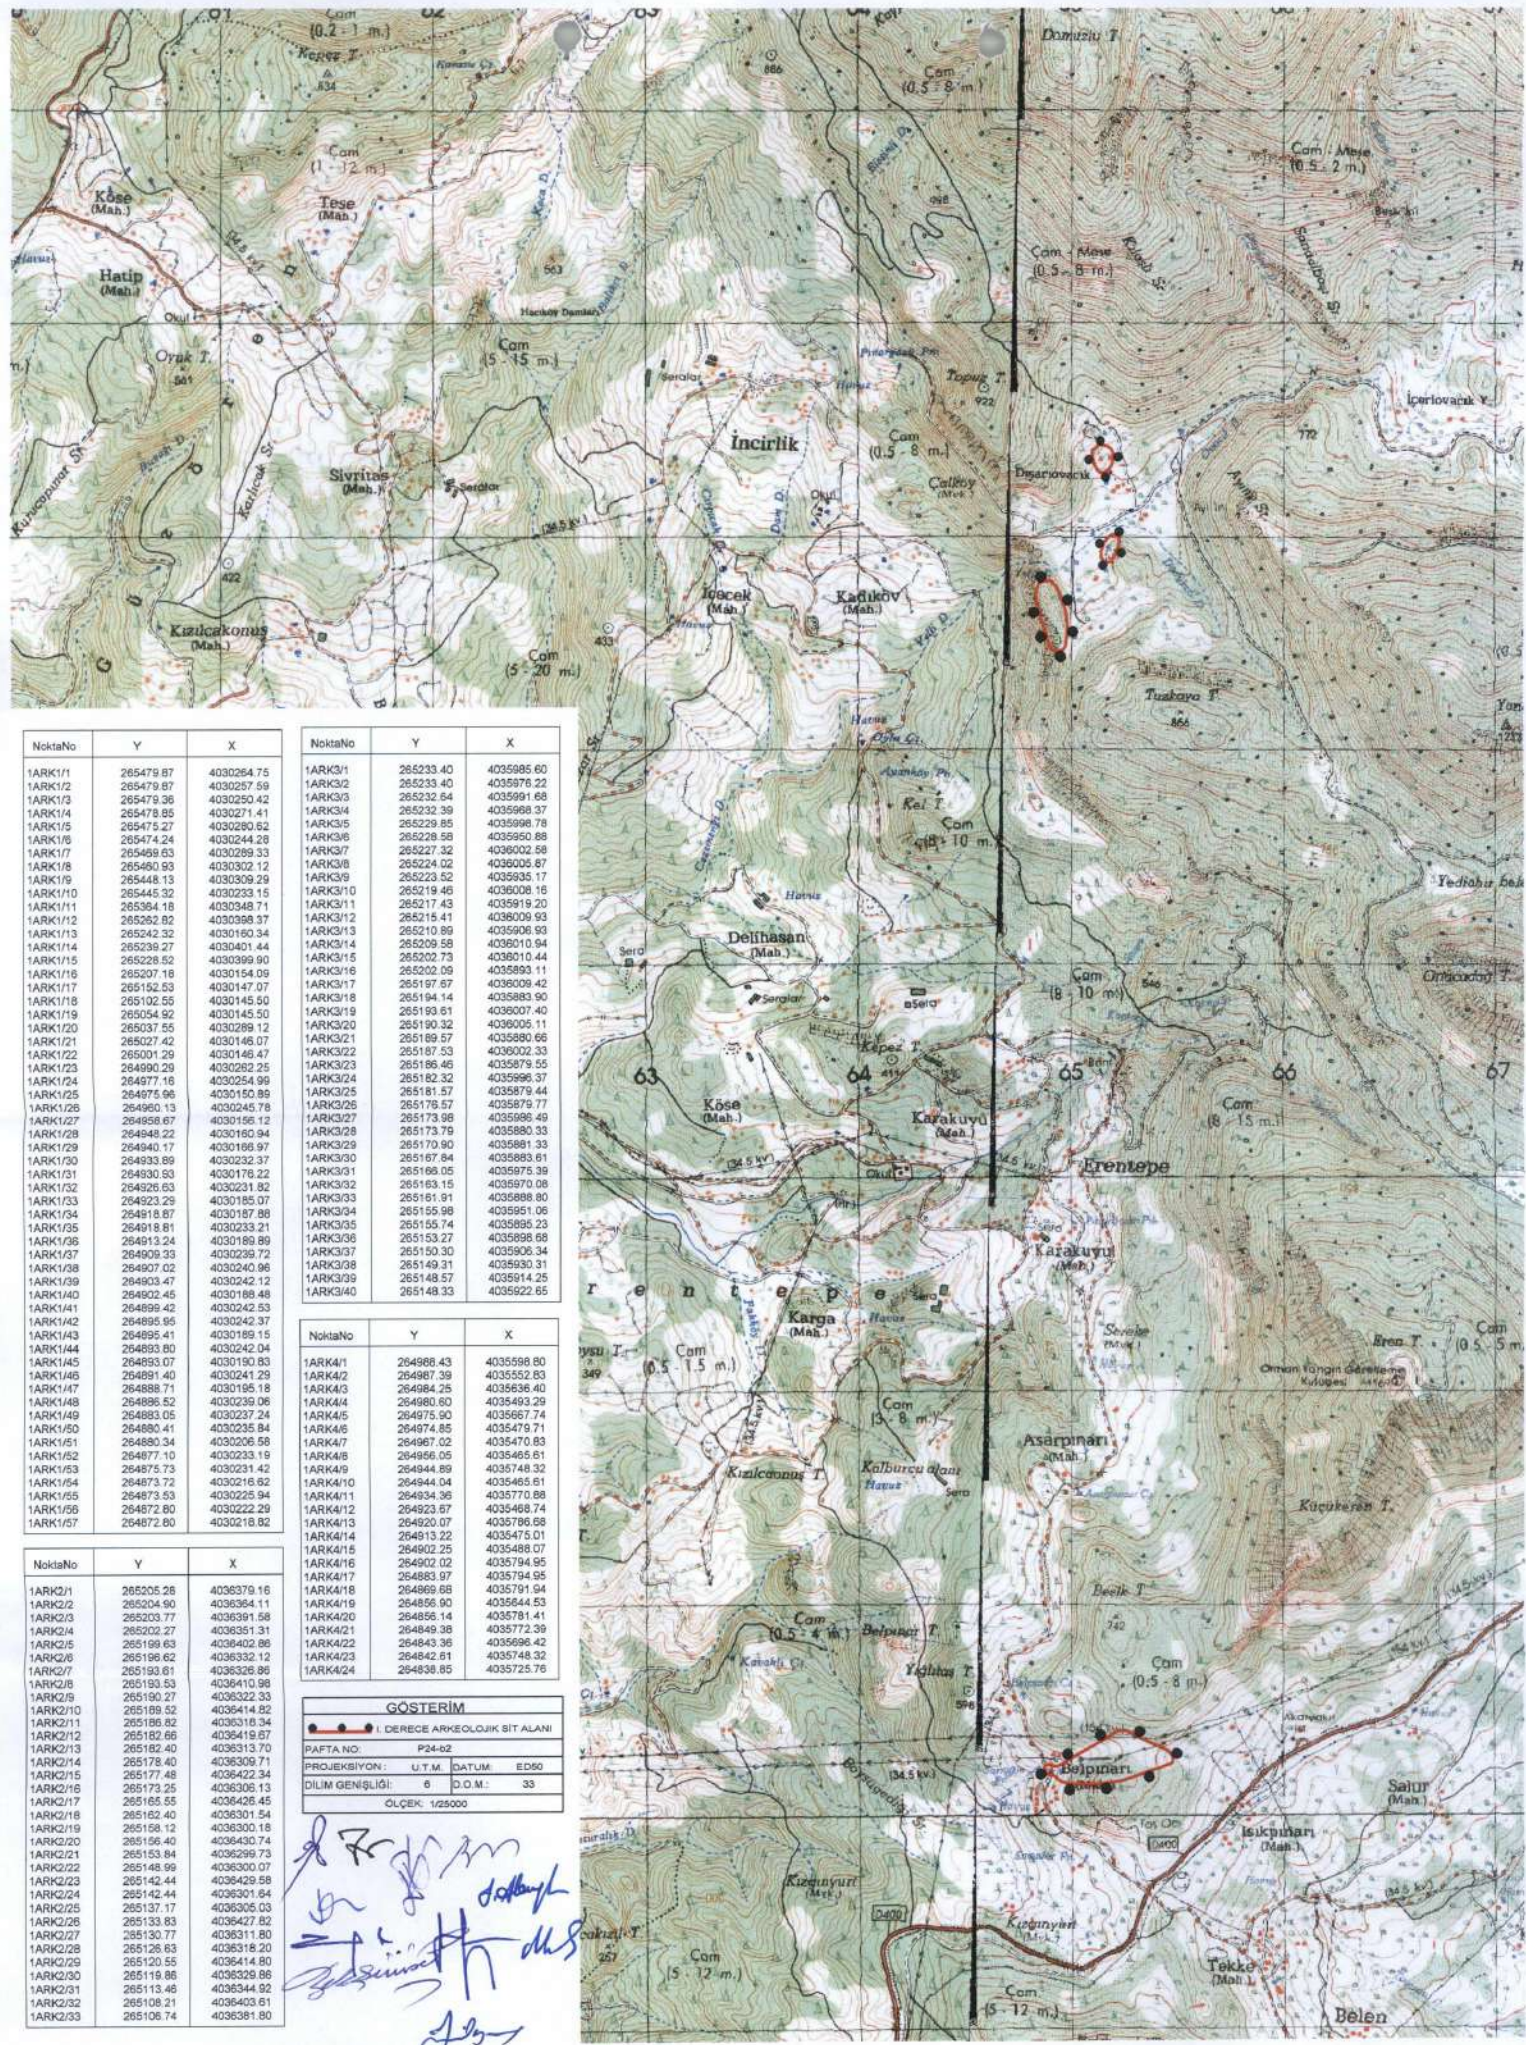

NoktaNo	Y	X
1ARK1/1	265479.87	4030264.75
1ARK1/2	265479.97	4030271.69
1ARK1/3	265479.36	4030250.42
1ARK1/4	265478.85	4030271.41
1ARK1/5	265475.27	4030260.62
1ARK1/6	265474.24	4030244.26
1ARK1/7	265469.63	4030269.33
1ARK1/8	265460.93	4030302.12
1ARK1/9	265448.13	4030309.29
1ARK1/10	265445.32	4030233.15
1ARK1/11	265364.18	4030348.71
1ARK1/12	265262.82	4030398.37
1ARK1/13	265242.32	4030160.34
1ARK1/14	265239.27	4030401.44
1ARK1/15	265229.52	4030399.90
1ARK1/16	265207.18	4030154.09
1ARK1/17	265152.53	4030147.07
1ARK1/18	265102.55	4030145.50
1ARK1/19	265054.92	4030145.50
1ARK1/20	265037.55	4030289.12
1ARK1/21	265027.42	4030148.07
1ARK1/22	265001.29	4030146.47
1ARK1/23	264990.29	4030262.25
1ARK1/24	264977.16	4030254.99
1ARK1/25	264975.96	4030150.89
1ARK1/26	264960.13	4030245.78
1ARK1/27	264958.67	4030156.12
1ARK1/28	264942.22	4030160.94
1ARK1/29	264940.17	4030166.97
1ARK1/30	264933.89	4030232.37
1ARK1/31	264930.53	4030176.22
1ARK1/32	264925.63	4030231.82
1ARK1/33	264923.29	4030185.07
1ARK1/34	264918.87	4030187.88
1ARK1/35	264918.81	4030233.21
1ARK1/36	264913.24	4030189.89
1ARK1/37	264909.33	4030239.72
1ARK1/38	264907.02	4030240.86
1ARK1/39	264903.47	4030242.12
1ARK1/40	264902.45	4030188.48
1ARK1/41	264899.42	4030242.53
1ARK1/42	264895.96	4030242.37
1ARK1/43	264895.41	4030189.15
1ARK1/44	264893.80	4030242.04
1ARK1/45	264893.07	4030180.83
1ARK1/46	264891.40	4030241.29
1ARK1/47	264888.71	4030195.18
1ARK1/48	264886.52	4030239.06
1ARK1/49	264883.05	4030237.24
1ARK1/50	264880.41	4030235.84
1ARK1/51	264880.34	4030230.58
1ARK1/52	264877.10	4030233.19
1ARK1/53	264875.73	4030231.42
1ARK1/54	264873.72	4030216.62
1ARK1/55	264873.53	4030225.94
1ARK1/56	264872.80	4030222.29
1ARK1/57	264872.60	4030218.82

NoktaNo	Y	X
1ARK3/1	265233.40	4035985.60
1ARK3/2	265233.40	4035976.22
1ARK3/3	265232.64	4035991.68
1ARK3/4	265232.39	4035968.37
1ARK3/5	265229.85	4035998.78
1ARK3/6	265228.58	4035950.88
1ARK3/7	265227.32	4036002.58
1ARK3/8	265224.02	4036005.87
1ARK3/9	265223.52	4035935.17
1ARK3/10	265219.46	4036008.16
1ARK3/11	265217.43	4035919.20
1ARK3/12	265215.41	4036009.93
1ARK3/13	265210.89	4035926.93
1ARK3/14	265209.58	4036010.94
1ARK3/15	265202.73	4036010.44
1ARK3/16	265202.09	4035993.11
1ARK3/17	265197.87	4036009.42
1ARK3/18	265194.14	4035983.90
1ARK3/19	265193.61	4036007.40
1ARK3/20	265190.32	4036005.11
1ARK3/21	265189.57	4035980.66
1ARK3/22	265187.53	4036002.33
1ARK3/23	265186.46	4035979.55
1ARK3/24	265182.32	4035996.37
1ARK3/25	265181.57	4035979.44
1ARK3/26	265178.57	4035975.77
1ARK3/27	265173.96	4035996.49
1ARK3/28	265173.79	4035980.33
1ARK3/29	265170.90	4035981.33
1ARK3/30	265167.84	4035983.61
1ARK3/31	265168.05	4035975.39
1ARK3/32	265163.15	4035970.08
1ARK3/33	265161.91	4035988.80
1ARK3/34	265155.98	4035951.06
1ARK3/35	265155.74	4035985.23
1ARK3/36	265153.27	4035998.89
1ARK3/37	265150.30	4035926.34
1ARK3/38	265149.21	4035930.31
1ARK3/39	265148.57	4035914.25
1ARK3/40	265148.33	4035922.65

NoktaNo	Y	X
1ARK4/1	264988.43	4035598.80
1ARK4/2	264987.39	4035552.83
1ARK4/3	264984.25	4035636.40
1ARK4/4	264980.60	4035493.29
1ARK4/5	264975.90	4035667.74
1ARK4/6	264974.85	4035479.71
1ARK4/7	264967.02	4035470.83
1ARK4/8	264966.05	4035465.61
1ARK4/9	264944.89	4035748.32
1ARK4/10	264944.04	4035465.61
1ARK4/11	264934.36	4035770.88
1ARK4/12	264923.97	4035468.74
1ARK4/13	264920.07	4035766.86
1ARK4/14	264913.22	4035475.01
1ARK4/15	264902.25	4035488.07
1ARK4/16	264902.02	4035794.95
1ARK4/17	264883.97	4035794.95
1ARK4/18	264869.88	4035791.94
1ARK4/19	264866.00	4035644.53
1ARK4/20	264856.14	4035781.41
1ARK4/21	264849.36	4035772.39
1ARK4/22	264843.36	4035696.42
1ARK4/23	264842.61	4035748.32
1ARK4/24	264838.85	4035725.76

GOSTERİM			
I. DERECE ARKEOLOJİK SİT ALANI			
PAFTA NO:	P24-62		
PROJEKSİYON:	U.T.M.	DATUM:	ED50
DİLİM GENİŞLİĞİ:	6	D.O.M.:	33
ÖLÇEK: 1/25000			

NoktaNo	Y	X
1ARK2/1	265205.28	4036379.16
1ARK2/2	265204.51	4036354.11
1ARK2/3	265203.77	4036391.58
1ARK2/4	265202.27	4036351.31
1ARK2/5	265199.63	4036402.86
1ARK2/6	265196.62	4036332.12
1ARK2/7	265193.81	4036326.86
1ARK2/8	265193.53	4036410.98
1ARK2/9	265190.27	4036322.33
1ARK2/10	265189.52	4036414.82
1ARK2/11	265186.82	4036318.34
1ARK2/12	265182.86	4036419.57
1ARK2/13	265182.40	4036313.70
1ARK2/14	265178.40	4036309.71
1ARK2/15	265177.48	4036422.34
1ARK2/16	265173.25	4036306.13
1ARK2/17	265165.55	4036426.45
1ARK2/18	265162.40	4036301.54
1ARK2/19	265158.12	4036300.18
1ARK2/20	265156.40	4036430.74
1ARK2/21	265153.84	4036299.73
1ARK2/22	265148.99	4036300.07
1ARK2/23	265142.44	4036429.58
1ARK2/24	265142.44	4036301.64
1ARK2/25	265137.17	4036306.03
1ARK2/26	265133.83	4036427.82
1ARK2/27	265130.77	4036311.80
1ARK2/28	265126.63	4036318.20
1ARK2/29	265120.55	4036414.80
1ARK2/30	265119.88	4036329.88
1ARK2/31	265113.46	4036334.92
1ARK2/32	265108.21	4036403.61
1ARK2/33	265106.74	4036381.80

*[Handwritten signatures and notes in blue ink]*

**UYGUN BULUNDU**

Antalya Kültür Varlıklarını  
Koruma Bölge Kurulunun  
14.03.2016 Tarihli 464... sayılı  
Kararıyla