

**T.C.**  
**KÜLTÜR VE TURİZM BAKANLIĞI**  
**ANTALYA KÜLTÜR VARLIKLARINI KORUMA BÖLGE KURULU**  
**KARAR**

**Toplantı Tarihi ve No. : 10.11.2015/128**  
**Karar Tarihi ve No. : 10.11.2015/4227**

**Toplantı Yeri**  
**ANTALYA**

Antalya İli, Manavgat İlçesi, Hocalı Mahallesi sınırları içerisinde tesis edilmesi planlanan Manavgat-Oymapınar enerji iletim hattı projesine yönelik TEİAŞ 19. Bölge Müdürlüğünün 19.08.2015 tarih ve 42500675-755.01-E.82776 sayılı yazısı nedeniyle yapılan arazi incelemeleri sırasında Gedikler Mevkii yakınlarındaki tepe üstünde tespit edilen antik dönem yerleşim alanının tesciline ilişkin Antalya Kültür Varlıklarını Koruma Bölge Kurulu Müdürlüğü uzmanlarınca hazırlanan 05/11/2015 tarihli yerinde inceleme raporu okundu, ekleri ve dosyası incelendi, yapılan görüşmeler sonucunda;

Antalya İli, Manavgat İlçesi, Hocalı Mahallesi sınırları içerisinde Gedikler Mevkii yakınlarında tespiti yapılan antik dönem yerleşim alanının 2863 sayılı Kültür ve Tabiat Varlıklarını Koruma Kanununun 3. ve 6. maddeleri kapsamında kaldığı anlaşıldığından, I. Derece Arkeolojik Sit Alanı olarak tescil edilmesine, sit sınırının kararımız eki 1/25000 ölçekli paftada gösterildiği şekliyle belirlenmesine, sit alanı içerisinde Koruma Yüksek Kurulu İlke Kararlarının geçerli olduğuna,

Bahse konu antik dönem yerleşim alanı içerisinde tespit edilen kaçak kazı çukurlarının Side Müze Müdürlüğü uzmanlarının denetiminde kapatılmasına ve kaçak kazı eylemini gerçekleştirenler hakkında 2863 sayılı Yasa gereğince suç duyurusunda bulunulmasına karar verildi.

**BAŞKAN**

Yrd.Doç.Dr.İbrahim BAKIR  
İMZA

**BAŞKAN YARDIMCISI**

Prof.Dr.H.Sabri ALANYALI  
İMZA

**Üye**

Prof.Dr. Ziya GENÇEL  
(BULUNMADI)

**Üye**

Yrd.Doç.Dr.Zekeriya ŞİMŞİR  
İMZA

**Üye**

Prof.Dr.Bilal SÖĞÜT  
İMZA

**Üye**

Prof.Dr.Dicle AYDIN  
(BULUNMADI)

**Üye**

Emel BOYACIOĞLU  
İMZA

**Üye**

Yaşar PARLAYÜKSEL  
Ant.Büyükşehir Bld.Tem.  
İMZA


**Üye**

Metin CAZ  
Manavgat Bld.Tem.  
İMZA

**Üye**

Güner KOZDERE  
Side Müze Md.  
İMZA

**Üye**

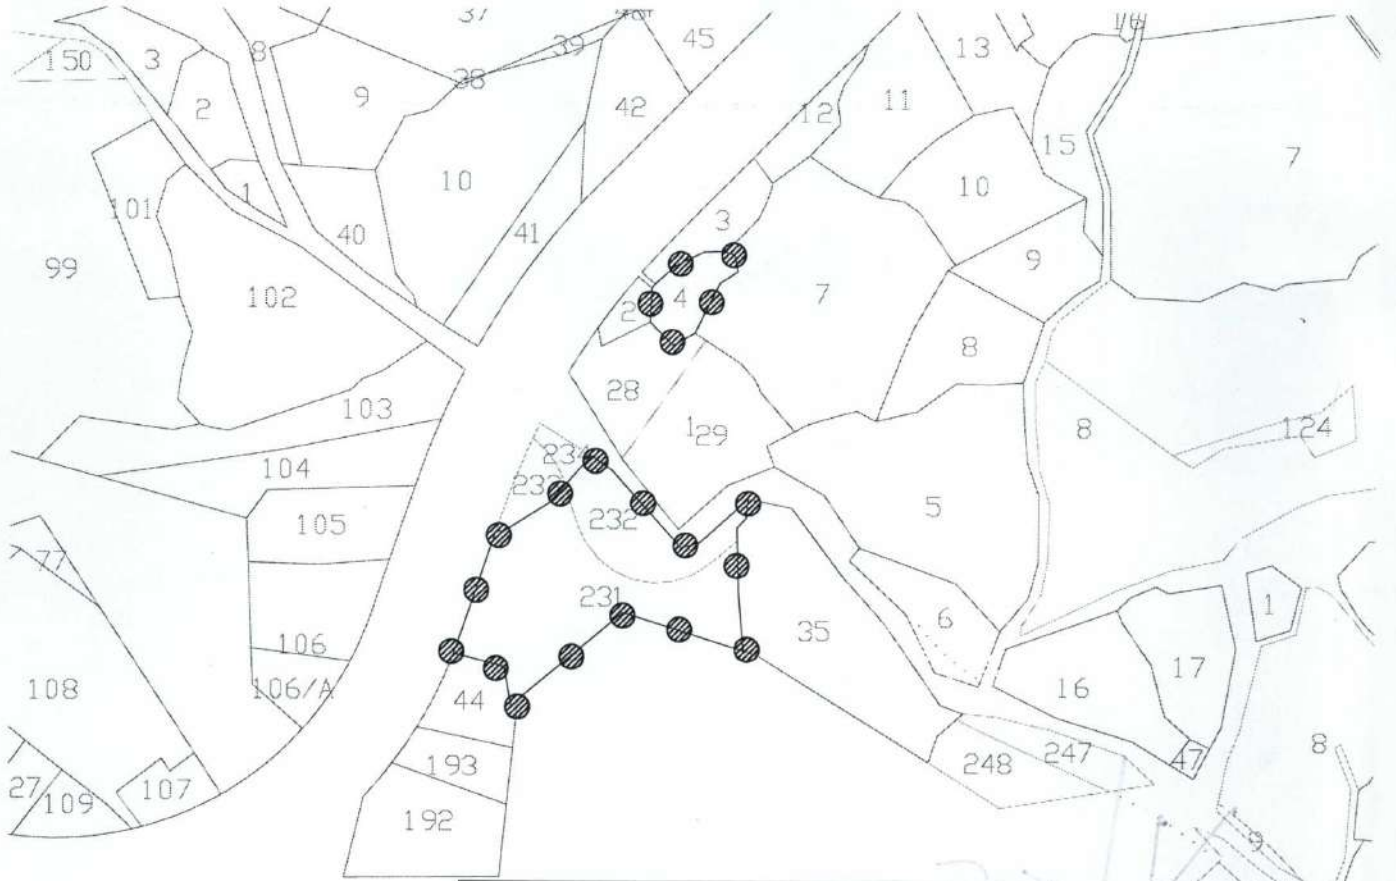

*Cafer Güven*  
**Cafer GÜVEN**  
 Harita Mühendisi

**G Ö S T E R İ M**

●●●● I. DERECE ARKEOLOJİK SİT ALANI SINIRI

BELEN KÖYÜ  
 ÖLÇEK: 1/5000

KOORDİNATLAR (DATUM:ED-50 UTM 3 DERECE)

NoktaNo	Y	X
ARK1 /1	534631.01	4028026.69
ARK1 /2	534629.64	4028013.74
ARK1 /3	534628.51	4027926.57
ARK1 /4	534627.56	4027936.82
ARK1 /5	534625.06	4027963.56
ARK1 /6	534624.08	4027998.90
ARK1 /7	534623.83	4028007.69
ARK1 /8	534599.48	4027997.97
ARK1 /9	534586.95	4027994.19
ARK1 /10	534548.94	4027951.75
ARK1 /11	534541.14	4028045.85
ARK1 /12	534527.61	4028055.08
ARK1 /13	534510.51	4028035.68
ARK1 /14	534499.81	4028023.55
ARK1 /15	534480.45	4027894.16
ARK1 /16	534476.20	4027888.60
ARK1 /17	534471.30	402791.582
ARK1 /18	534469.92	4028004.55
ARK1 /19	534465.56	4028005.21
ARK1 /20	534440.29	4027931.02
ARK1 /21	534437.83	4027924.24
ARK2 /1	534623.39	4028177.14
ARK2 /2	534621.50	4028188.00
ARK2 /3	534613.52	4028190.53
ARK2 /4	534611.91	4028169.59
ARK2 /5	534601.45	4028190.16
ARK2 /6	534595.37	4028136.57
ARK2 /7	534582.68	4028180.99
ARK2 /8	534580.94	4028128.40
ARK2 /9	534568.80	4028168.79
ARK2 /10	534566.81	4028166.20
ARK2 /11	534565.62	4028143.80