

T.C.
KÜLTÜR VE TURİZM BAKANLIĞI
ANTALYA KÜLTÜR VARLIKLARINI KORUMA BÖLGE KURULU
KARAR

Toplantı Tarihi ve No. : 30.11.2015/129
Karar Tarihi ve No. : 30.11.2015/4271

Toplantı Yeri
ANTALYA

Isparta İli, Gönen İlçesi, Güneykent Beldesi sınırları içerisinde kalan 13 ada 5 parselde kayıtlı, Devlet Demiryolları İşletmesi mülkiyetindeki tescilli Gümüşgün istasyonu yapılarından alimantasyon yapısı üstündeki su deposunun boyanıp çatı tamirati yapılması, koruma alanı sınırları içerisinde peron ve peronbej kaplamalarının andezit kaplama yapılması ve koruma alanı sınırları dışındaki işçi barakasının yıkılması talebine ilişkin Devlet Demiryolları İşletmesi 7. Bölge Müdürlüğünün 10.07.2015 tarih ve 2107-7160 sayılı yazısı, Antalya Kültür Varlıklarını Koruma Bölge Kurulu Müdürlüğü uzmanlarınca hazırlanan 30.09.2015 tarihli rapor, Demiryolları İşletmesi 7. Bölge Müdürlüğünün 02.10.2015 tarih ve 10338 sayılı yazısı, Güneykent Belediye Başkanlığının 23.10.2015 tarih ve 466 sayılı yazısı okundu; ekleri ve dosyası incelendi; yapılan görüşmeler sonucunda;

Isparta İli, Gönen İlçesi, Güneykent Beldesi sınırları içerisinde kalan 13 ada 5 parselde kayıtlı, Devlet Demiryolları İşletmesi mülkiyetindeki tescilli Gümüşgün istasyonu yapılarından alimantasyon yapısı üstündeki su deposunun boyanıp çatı tamirati yapılması, koruma alanı sınırları içerisinde peron ve peronbej kaplamalarının andezit kaplama yapılmasının tamirat tadilat tanımı kapsamında değerlendirilebilecek uygulamalar olduğu anlaşıldığından, uygulamaların yapıların özgün malzeme-renk, form ve dokusuna uygun olarak yapılması koşulu ile uygun bulunduğu (olumlu);

Uygulama sonrasına ilişkin fotoğraf ve teknik raporun Kurul Müdürlüğüne iletilmesine;

Bunun dışında, koruma alanı sınırları dışındaki işçi barakasının yıkılması talebinin bahse konu yapının, Antalya Kültür ve Tabiat Varlıklarını Koruma Kurulunun 11.11.2003 tarih ve 6098 sayılı kararı ile korunması gerekli taşınmaz kültür varlığı olarak tescil edilen gar sahasındaki diğer yapılarla aynı dönemde benzer mimari üslupta yapılmış ve fonksiyon bütünlüğünün bir parçası olduğu anlaşıldığından uygun bulunmadığına (olumsuz);

Söz konusu işçi kulübesinin 2863 sayılı yasanın 3. ve 6. maddelerindeki tanımlar ve istasyon alanındaki diğer yapılarla olan mimari ve fonksiyon bütünlüğü göz önüne alınarak korunması gerekli taşınmaz kültür varlığı olarak tescil edilmesine; koruma yapı grubunun "I.Grup" olarak belirlenmesine, Antalya Kültür ve Tabiat Varlıklarını Koruma Kurulunun 11.11.2003 tarih ve 6098 sayılı kararı ile belirlenen koruma alanı sınırlarının, yeni tescil edilen işçi kulübesi yapısını da içerisine alacak şekilde kararımız eki 1/2000 ölçekli paftada gösterildiği şekilde yeniden belirlenmesine;

2863 sayılı Yasanın 8. maddesi gereği koruma alanı içerisinde yapılacak her türlü uygulama için Kurulumuzdan izin alınması gerektiğine, tescilli yapılar ve koruma alanı sınırlarının mevcut imar planlarına işlenerek alınacak Belediye Meclis kararı ile birlikte değerlendirilmek üzere Kurulumuza iletilmesine karar verildi.

BAŞKAN

Yrd.Doç.Dr.İbrahim BAKIR
İMZA

BAŞKAN YARDIMCISI

Prof.Dr.H.Sabri ALANYALI
İMZA

Üye

Prof.Dr. Ziya GENÇEL
İMZA

Üye

Yrd.Doç.Dr.Zekeriya ŞİMŞİR
İMZA

Üye

Prof.Dr.Bilal SÖĞÜT
İMZA

Üye

Prof.Dr.Dicle AYDIN
(BULUNMADI)

Üye

Emel BOYACIOĞLU
İMZA

Üye

Güneykent Bld.Tem.
(BULUNMADI)

ISPARTA İLİ, GÖNEN İLÇESİ, GÜNEYKENT BÜLDİSİ
GÜMÜŞGÜN MAHALLESİ TREN İSTASYONU


UYGUN BULUNDU

Antalya Kültür Varlıklarını Koruma
Bölge Kurulu'nun

30.11.2015 Gün...4271... Sayılı
Karar Ekidir.

[Handwritten signature and notes]

GÖSTERİM			
●●●● KORUMA ALANI SINIRI			
PAFTA NO:	M24-b-14-a-1 : a-2		
PROJEKSİYON:	U.T.M.	DATUM:	ED60
DİLİM GENİŞLİĞİ:	3	D.O.M.:	30
ÖLÇEK:	1/2000		
KORUMA ALANI SINIR KOORDİNATLARI			
NoktaNo	Y	X	
KA1	536584.03	4195996.62	
KA2	536584.03	4195998.51	
KA3	536583.37	4195899.81	
KA4	536560.25	4195899.29	
KA5	536303.95	4195910.31	
KA6	536163.60	4196006.82	
KA7	536163.60	4195910.89	

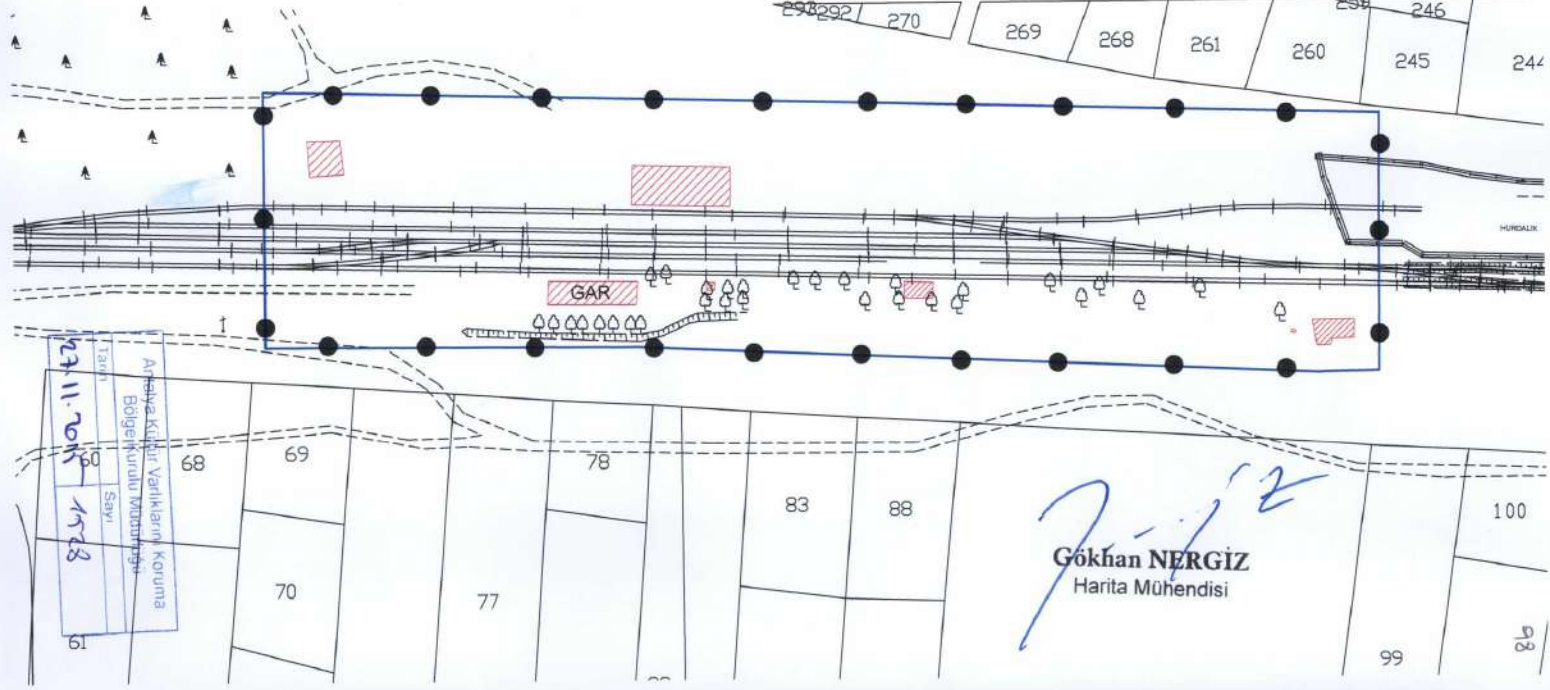

23.11.2015
Tarih: 2015
Sayı: 4271
Antalya Kültür Varlıklarını Koruma
Bölge Kurulu Maddesiyle

Gökhan NERGİZ
Harita Mühendisi