

T.C.
KÜLTÜR VE TURİZM BAKANLIĞI
ANTALYA KÜLTÜR VARLIKLARINI KORUMA BÖLGE KURULU
KARAR

Toplantı Tarihi ve No. : 30.11.2015/129
Karar Tarihi ve No. : 30.11.2015/4282

Toplantı Yeri
ANTALYA

Isparta İli, Şarkikaraağaç İlçesi, Aşağıdinek Köyü'ndeki Aşağıdinek Tepe'nin höyük olarak 2863 sayılı Kültür ve Tabiat Varlıklarını Koruma Kanununun 3. ve 6. maddeleri kapsamında değerlendirilip, 1. Derece Arkeolojik Sit Alanı olarak tescilinin yapılarak koruma altına alınması ve tescil önerisinin bulunduğu höyük üzerine dökülen toprak yığınlarının ne olacağı konusuna ilişkin Isparta İl Kültür ve Turizm Müdürlüğü'nün 03.11.2015 tarih ve 4721 sayılı yazısı okundu, ekleri ve dosyası incelendi, yapılan görüşmeler sonucunda;

Isparta İli, Şarkikaraağaç İlçesi, Aşağıdinek Köyü'nde Yalvaç Müze Müdürlüğü uzmanlarınca tespit edilen Aşağıdinek Höyük'ün bulunduğu alanın 2863 sayılı yasanın 3. ve 6. maddelerinde tanımlanan nitelikleri taşıdığı Kurulumuza sunulan belgelerden anlaşıldığından, kararımız eki 1/2.500 ölçekli ve koordinatlı haritada sınırlarının gösterildiği şekilde aynı yasanın 7. maddesi doğrultusunda I. Derece Arkeolojik Sit Alanı olarak tescil edilmesine, Arkeolojik Sit Alanı içerisinde Koruma Yüksek Kurulunun Arkeolojik Sitlere ilişkin ilke kararı koşullarının geçerli olduğuna, höyük üzerine toprak dökülmesi hususunun, dökülen toprak yığınlarının Müze Müdürlüğü denetiminde kaldırılarak uygulama sonucu hazırlanacak bilgi ve belgelerin kurulumuza iletilmesinden sonra değerlendirileceğine karar verildi.

BAŞKAN

Yrd.Doç.Dr.İbrahim BAKIR
İMZA

BAŞKAN YARDIMCISI

Prof.Dr.H.Sabri ALANYALI
İMZA

Üye

Prof.Dr. Ziya GENÇEL
İMZA

Üye

Yrd.Doç.Dr.Zekeriya ŞİMŞİR
İMZA

Üye

Prof.Dr.Bilal SÖĞÜT
İMZA

Üye

Prof.Dr.Dicle AYDIN
(BULUNMADI)

Üye

Emel BOYACIOĞLU
İMZA

Üye

Mehmet UÇAN
Isparta Valilik Tem.
İMZA


Üye

Özgür ÇOMAK
Yalvaç Müze Md. V.
İMZA

Üye

Üye

ISPARTA İLİ, ŞARKIKARAAĞAÇ İLÇESİ, AŞAĞIDİNEK KÖYÜ
HÖYÜK I.DERECE ARKEOLOJİK SİT ALANI

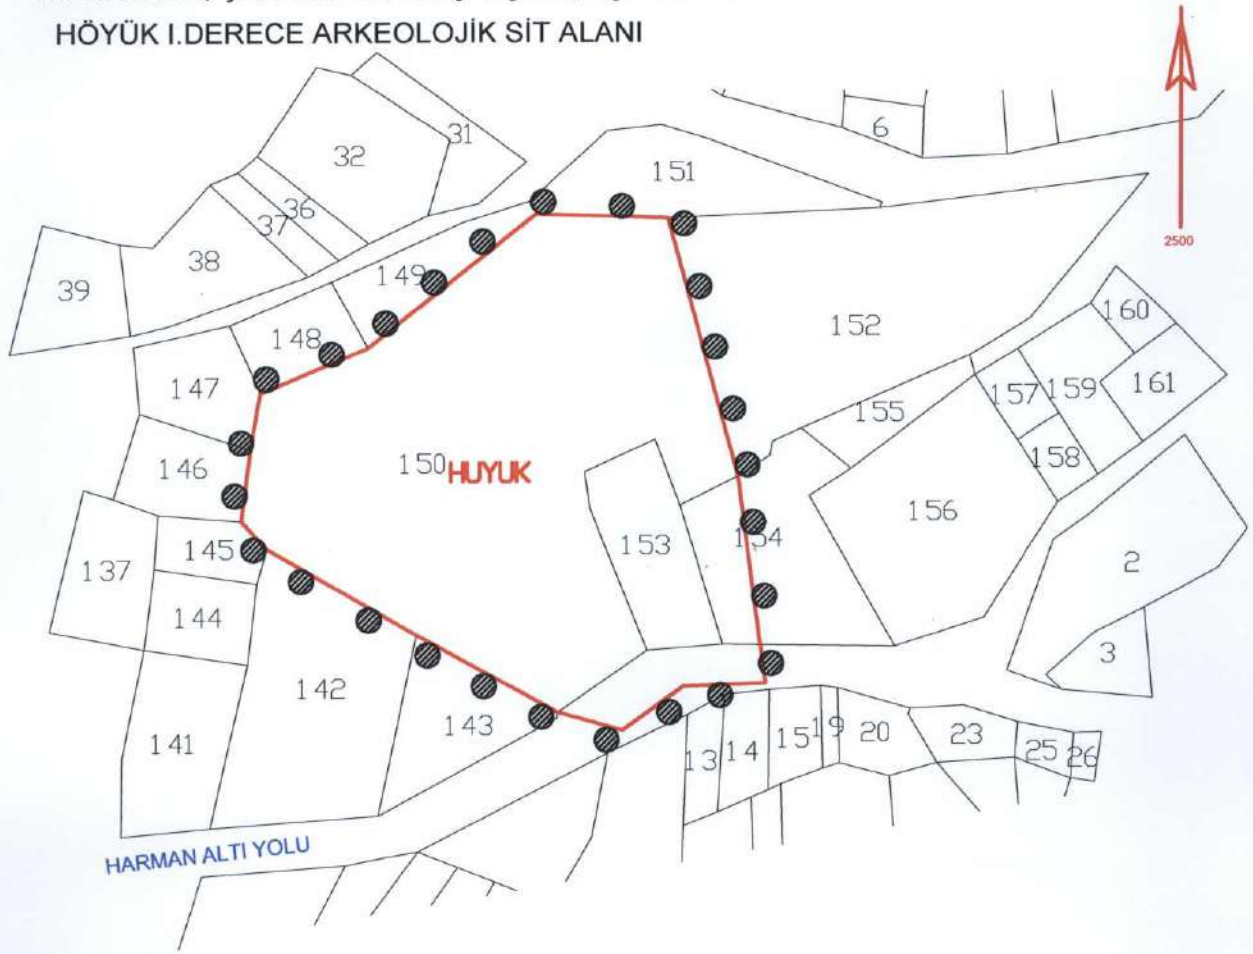

G Ö S T E R İ M

I. DERECE ARKEOLOJİK SİT ALANI SINIRI

ÖLÇEK: 1/2500

1.DER.ARK.SİT SINIRI KOOR.(ED50)

NoktaNo	Y	X
ARKSİT/1	628905.775	4216856.500
ARKSİT/2	628896.815	4216925.756
ARKSİT/3	628878.779	4216855.629
ARKSİT/4	628873.796	4217012.064
ARKSİT/5	628858.234	4216840.953
ARKSİT/6	628836.705	4216847.087
ARKSİT/7	628830.146	4217013.364
ARKSİT/8	628789.706	4216873.067
ARKSİT/9	628774.057	4216968.675
ARKSİT/10	628740.157	4216901.777
ARKSİT/11	628738.127	4216953.616
ARKSİT/12	628734.787	4216934.966
ARKSİT/13	628731.717	4216911.077

Cafer BÜVEN
Merita Mühendisi

A. Akay
Bin
Yılmaz

Kültür Varlıklarını Koruma
Bölge Kurulu Müdürlüğü

Tarih: 23.11.2015

144P

Antalya Kültür Varlıklarını

Koruma Bölge Kurulu'nun

23.11.2015 Tarih 144P sayılı

Karar Ekidir.

UYGUN BULUNDU