

T.C.
KÜLTÜR VE TURİZM BAKANLIĞI
ANTALYA KÜLTÜR VARLIKLARINI KORUMA BÖLGE KURULU
KARAR

Toplantı Tarihi ve No. : 24.07.2015/119
Karar Tarihi ve No. : 24.07.2015/3943

Toplantı Yeri
ANTALYA

Isparta İli, Şarkikaraağaç İlçesi, Beyköy meydanında bulunan Roma ve Bizans Dönemine ait devşirme malzeme ile inşa edilmiş ve Antalya Kültür Varlıklarını Koruma Bölge Kurulunun 14.04.2015 tarih ve 3666 sayılı kararı ile korunması gerekli taşınmaz kültür varlığı olarak tescilli çeşmenin koruma alanının yenileme kadastro çalışmaları sonucu oluşan sayısal projeye göre düzenlenmesi istemine ilişkin Isparta Valiliği Kadastro Müdürlüğü Şarkikaraağaç Kadastro Biriminin 03.06.2015 tarih ve 502959 sayılı yazısı okundu, ekleri ve dosyası incelendi, yapılan görüşmeler sonucunda;

Isparta İli, Şarkikaraağaç İlçesi, Beyköy meydanında bulunan Roma ve Bizans Dönemine ait devşirme malzeme ile inşa edilmiş ve Kurulumuzun 14.04.2015 tarih ve 3666 sayılı kararı ile korunması gerekli taşınmaz kültür varlığı olarak tescilli çeşmenin koruma alanının, kararımız eki 1/1000 ölçekli haritada gösterildiği şekilde yenileme kadastro çalışmaları sonucu oluşan sayısal projeye göre yeniden düzenlenmesinin uygun bulunduğu karar verildi.

BAŞKAN

Yrd.Doç.Dr.İbrahim BAKIR
İMZA

BAŞKAN YARDIMCISI

Prof.Dr.H.Sabri ALANYALI
İMZA

Üye

Prof.Dr. Ziya GENÇEL
İMZA

Üye

Yrd.Doç.Dr.Zekeriya ŞİMŞİR
İMZA

Üye

Prof.Dr.Bilal SÖĞÜT
İMZA

Üye

Doç.Dr.Dicle AYDIN
İMZA

Üye

Emel BOYACIOĞLU
İMZA

Üye

Mehmet UÇAN
Isparta Valilik Tem.
İMZA

Üye

Özgür ÇOMAK
Yalvaç Müze Md.V.
İMZA

Üye

Osman GEYİK
Ant.Vakıflar Bölge Md.V..
İMZA

Üye

ISPARTA İLİ, ŞARKİKARAAĞAÇ İLÇESİ
BEYKÖY MEYDAN ÇEŞMESİ

G Ö S T E R İ M




KORUNMA ALANI SINIRI

ÖLÇEK: 1/1000

KORUNMA ALANI SINIR KOOR. (ITRF)

NoktaNo	Y	X
KA/1	621250.74	4214968.20
KA/2	621283.69	4214970.15
KA/3	621287.33	4214951.89
KA/4	621279.05	4214951.01
KA/5	621275.34	4214950.63
KA/6	621273.70	4214950.38
KA/7	621269.25	4214949.91
KA/8	621268.51	4214949.89
KA/9	621260.89	4214949.29
KA/10	621256.36	4214949.13
KA/11	621251.84	4214948.86

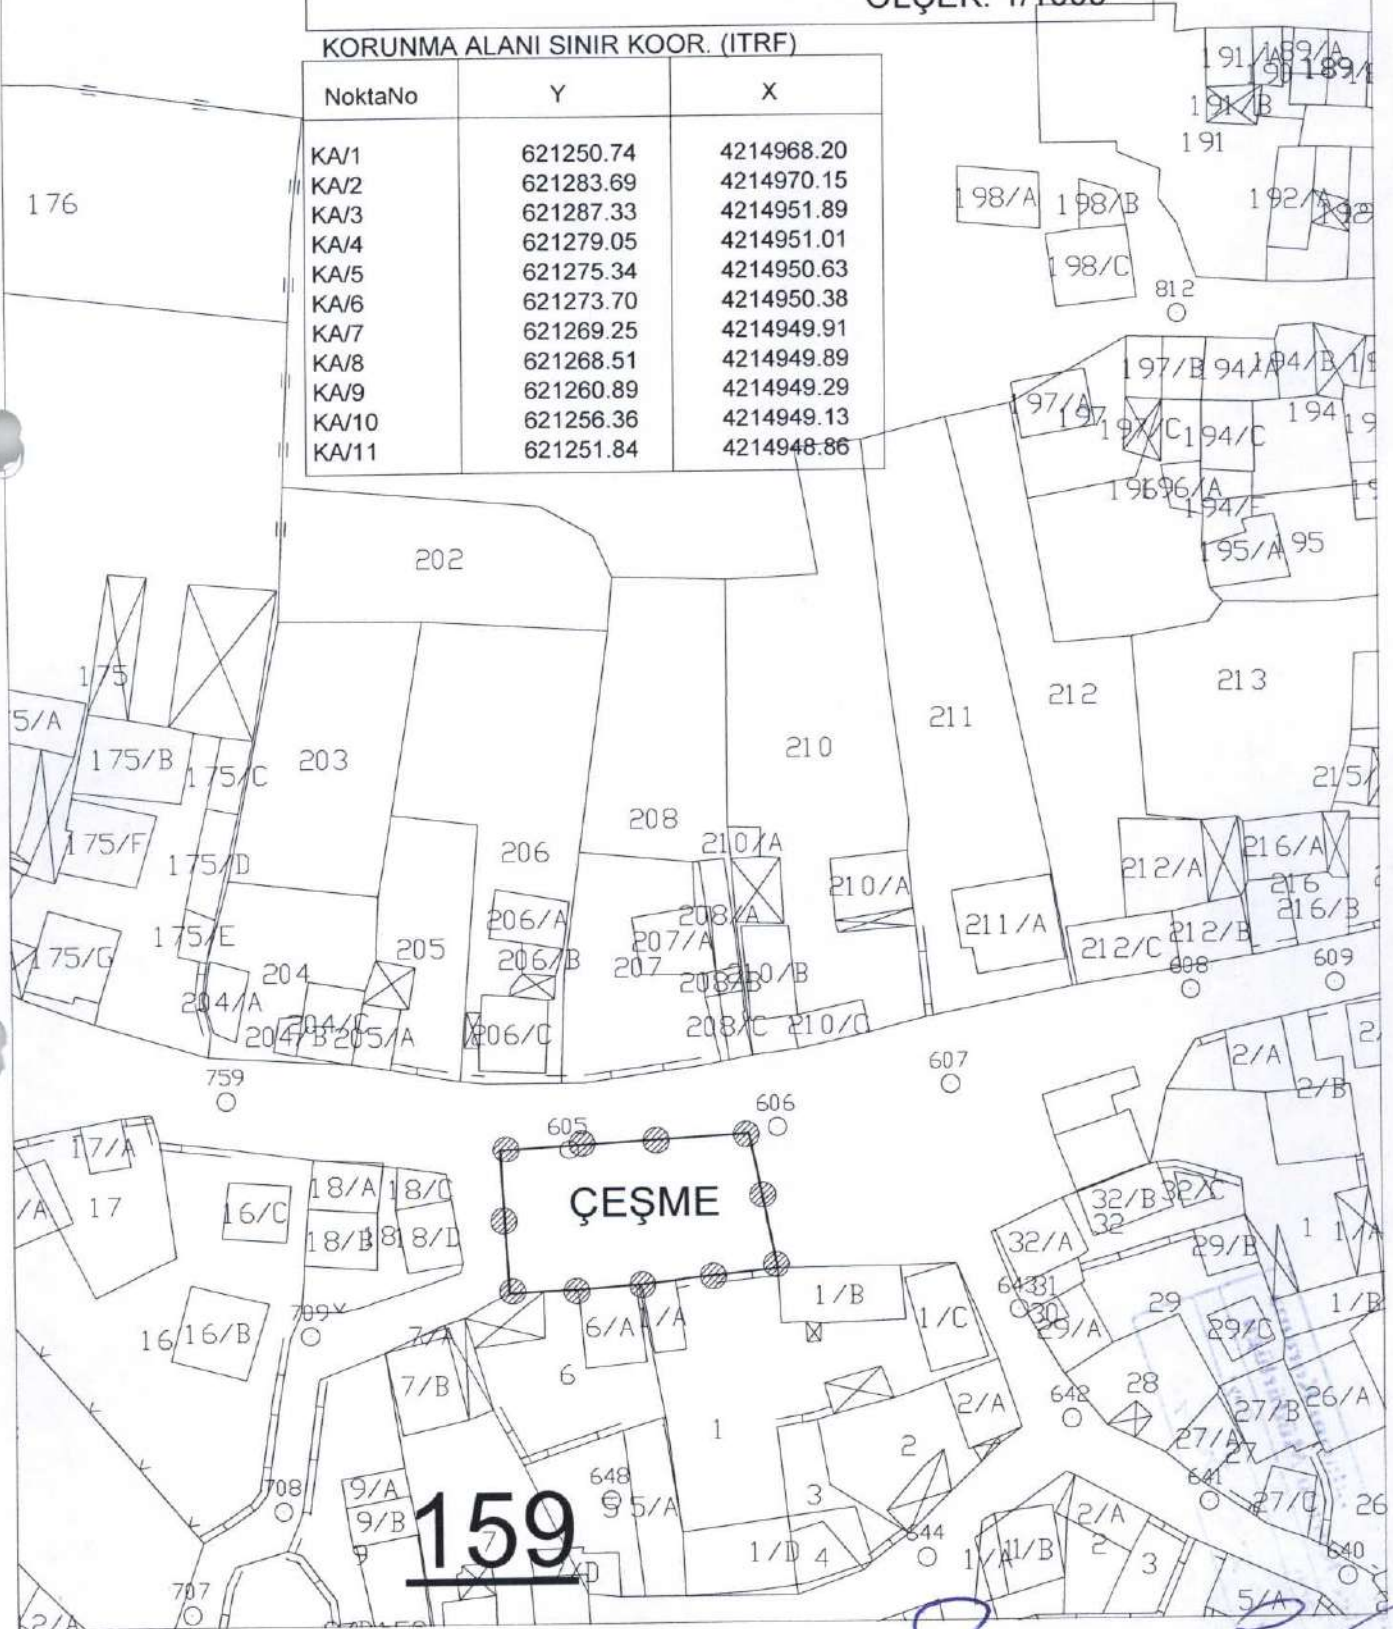

İlçe Müdürü
Şarkikaraağaç İlçe Belediyesi
Belediye Başkanı
M. H. H.