

T.C.
KÜLTÜR VE TURİZM BAKANLIĞI
ANTALYA KÜLTÜR VARLIKLARINI KORUMA BÖLGE KURULU
KARAR

Toplantı Tarihi ve No. : 14.08.2015/121
Karar Tarihi ve No. : 14.08.2015/4003

Toplantı Yeri
ANTALYA

Burdur İli, Yeşilova İlçesi, Çaltepe Köyü sınırları içerisindeki Çal Tepe Mevkiinde yer alan, Antalya Kültür ve Tabiat Varlıklarını Koruma Kurulunun 11.09.1998 tarih ve 3969 sayılı kararı ile arkeolojik sit sınırları yeniden belirlenen Çaltepe Örenyeri I.Derece Arkeolojik Sit Alanı sınırlarının sayısallaştırılarak güncellenmesine ilişkin Antalya Kültür Varlıklarını Koruma Bölge Kurulu Müdürlüğü uzmanınca hazırlanan 12.08.2015 tarihli dosya inceleme raporu okundu, ekleri ve dosyası incelendi, yapılan görüşmeler sonucunda;

Burdur İli, Yeşilova İlçesi, Çaltepe Köyü sınırları içerisindeki Çal Tepe Mevkiinde yer alan, Antalya Kültür ve Tabiat Varlıklarını Koruma Kurulunun 11.09.1998 tarih ve 3969 sayılı kararı ile arkeolojik sit sınırları yeniden belirlenen Çaltepe Örenyeri I.Derece Arkeolojik Sit Alanı sınırlarının, bu alanlarda yapılacak her türlü uygulamaların hassas ve sağlıklı olarak yürütülebilmesi amacıyla sayısallaştırılarak güncellendiği kararımız eki 1/25.000 ölçekli haritanın uygun bulunduğuna (olumlu),

Arkeolojik sit alanlarında Koruma Yüksek Kurulu İlke Kararlarının geçerli olduğuna karar verildi.

BAŞKAN

Yrd.Doç.Dr.İbrahim BAKIR
İMZA

BAŞKAN YARDIMCISI

Prof.Dr.H.Sabri ALANYALI
İMZA

Üye

Prof.Dr. Ziya GENÇEL
İMZA

Üye

Yrd.Doç.Dr.Zekeriya ŞİMŞİR
İMZA

Üye

Prof.Dr.Bilal SÖĞÜT
İMZA

Üye

Prof.Dr.Dicle AYDIN
İMZA

Üye

Emel BOYACIOĞLU
İMZA

Üye

Zeynep ÖLÇER
Burdur Valilik Tem.
İMZA


Üye

Hacı Ali EKİNCİ
Burdur Müze Md.
İMZA

Üye

Murat AKOĞLANOĞLU
Burdur Orman İşlt.Md.Tem.
İMZA

Üye

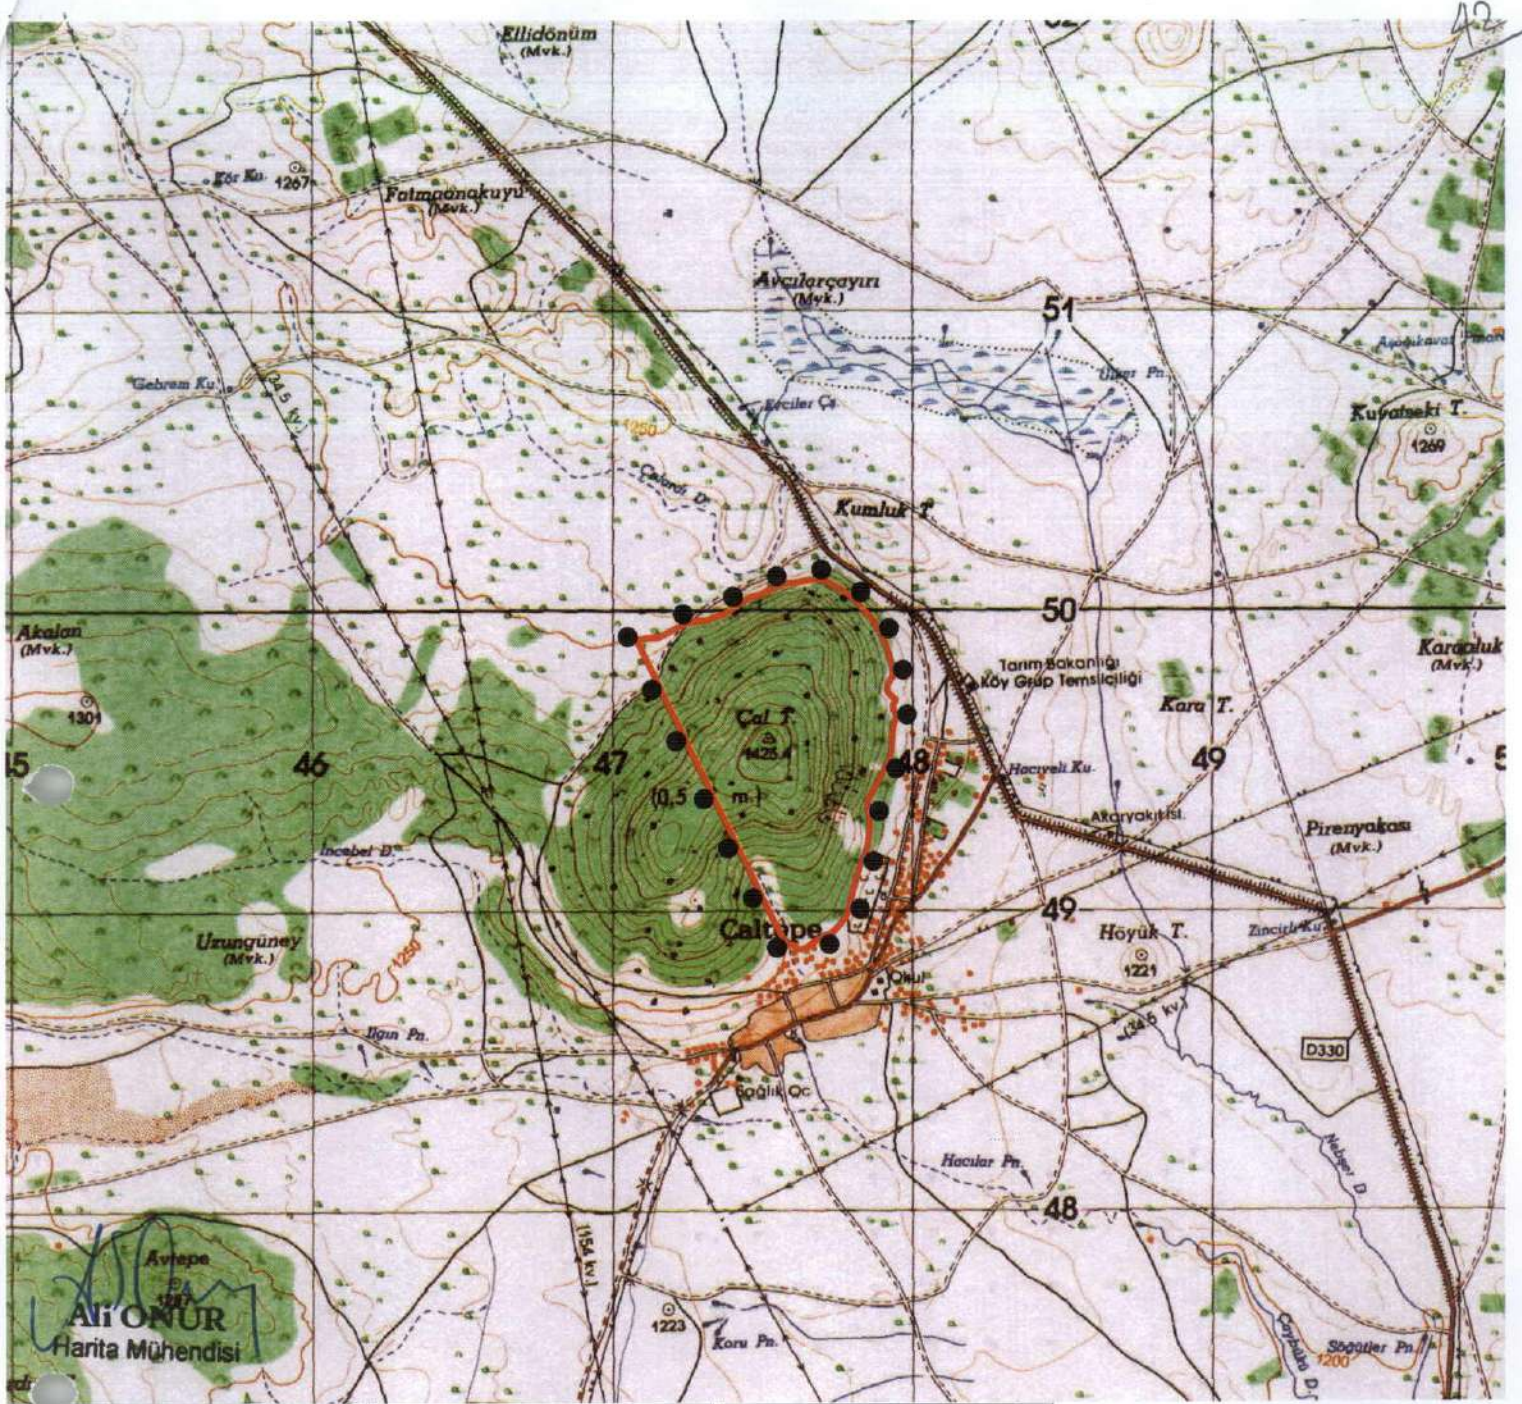

ÇAL TEPE MEVKİL
I.DERECE ARKEOLOJİK SİT ALANI
SINIR KOORDİNATLARI
UTM 6 DERECE, ED-50, DOM:27

NoktaNo	Y	X
1ARKSİT/1	747952.09	4149658.22
1ARKSİT/2	747952.09	4149647.15
1ARKSİT/3	747949.06	4149710.05
1ARKSİT/4	747946.40	4149701.81
1ARKSİT/5	747946.45	4149638.53
1ARKSİT/6	747942.33	4149672.75
1ARKSİT/7	747941.90	4149691.40
1ARKSİT/8	747941.03	4149785.97
1ARKSİT/9	747939.82	4149607.67
1ARKSİT/10	747939.13	4149821.09
1ARKSİT/11	747936.89	4149718.73
1ARKSİT/12	747935.45	4149535.52
1ARKSİT/13	747930.33	4149518.20
1ARKSİT/14	747930.19	4149711.22
1ARKSİT/15	747926.71	4149729.58
1ARKSİT/16	747922.81	4149738.25
1ARKSİT/17	747922.59	4149756.69
1ARKSİT/18	747920.69	4149497.41
1ARKSİT/19	747916.33	4149894.07
1ARKSİT/20	747911.35	4149473.31
1ARKSİT/21	747893.73	4149445.60
1ARKSİT/22	747891.97	4149943.42
1ARKSİT/23	747875.35	4149404.63
1ARKSİT/24	747873.23	4149975.91
1ARKSİT/25	747863.00	4149284.88
1ARKSİT/26	747861.94	4149313.80
1ARKSİT/27	747859.68	4149380.23
1ARKSİT/28	747857.43	4149227.04
1ARKSİT/29	747855.92	4149345.59
1ARKSİT/30	747847.33	4149192.70
1ARKSİT/31	747831.22	4149157.76
1ARKSİT/32	747821.83	4149128.36
1ARKSİT/33	747807.78	4149075.78
1ARKSİT/34	747797.64	4150056.49
1ARKSİT/35	747796.58	4149034.86
1ARKSİT/36	747793.15	4149009.74
1ARKSİT/37	747783.75	4148988.95

ÇAL TEPE MEVKİL
I.DERECE ARKEOLOJİK SİT ALANI
SINIR KOORDİNATLARI
UTM 6 DERECE, ED-50, DOM:27

NoktaNo	Y	X
1ARKSİT/38	747777.04	4148978.54
1ARKSİT/39	747771.17	4148969.46
1ARKSİT/40	747764.39	4148962.56
1ARKSİT/41	747754.88	4148950.28
1ARKSİT/42	747745.80	4148941.38
1ARKSİT/43	747744.23	4150089.91
1ARKSİT/44	747735.13	4148932.92
1ARKSİT/45	747725.06	4148928.45
1ARKSİT/46	747709.98	4148922.78
1ARKSİT/47	747709.25	4150109.27
1ARKSİT/48	747681.45	4150110.83
1ARKSİT/49	747672.41	4148899.86
1ARKSİT/50	747662.22	4148891.67
1ARKSİT/51	747651.23	4148882.51
1ARKSİT/52	747644.32	4148882.22
1ARKSİT/53	747642.10	4150104.27
1ARKSİT/54	747639.89	4148878.72
1ARKSİT/55	747623.88	4148878.72
1ARKSİT/56	747614.61	4150097.72
1ARKSİT/57	747608.61	4148893.36
1ARKSİT/58	747590.50	4148894.03
1ARKSİT/59	747584.14	4148889.58
1ARKSİT/60	747576.51	4150095.53
1ARKSİT/61	747501.75	4150059.84
1ARKSİT/62	747464.44	4150050.51
1ARKSİT/63	747406.97	4150013.64
1ARKSİT/64	747370.96	4149991.30
1ARKSİT/65	747347.54	4149983.71
1ARKSİT/66	747327.80	4149976.76
1ARKSİT/67	747287.67	4149971.99
1ARKSİT/68	747252.53	4149965.27
1ARKSİT/69	747182.34	4149927.13
1ARKSİT/70	747162.85	4149916.48
1ARKSİT/71	747133.10	4149915.35
1ARKSİT/72	747116.64	4149912.42
1ARKSİT/73	747098.14	4149909.65
1ARKSİT/74	747086.83	4149909.27

GÖSTERİM

●●●●● I.DERECE ARKEOLOJİK SİT ALANI SINIRI
PAFTA NO: N23 B1
ÖLÇEK: 1/25000

Handwritten signatures and notes:
Adıyaman
Zincirli
T. S.
Çelebi
H. H.

**Kültür Varlıklarını Koruma
Bölge Kurulu Müdürlüğü**

Tarih	Sayı
12.08.2015	1017

Handwritten note:
Antalya Kültür Varlıklarını
Koruma Bölge Kurulu'nun
14.08.2015 Tarih ...4003... sayılı
Karar Fikridir.