

**T.C.**  
**KÜLTÜR VE TURİZM BAKANLIĞI**  
**ANTALYA KÜLTÜR VARLIKLARINI KORUMA BÖLGE KURULU**  
**KARAR**

**Toplantı Tarihi ve No. : 16.09.2015/124**  
**Karar Tarihi ve No. : 16.09.2015/4087**

**Toplantı Yeri**  
**ANTALYA**

Antalya İli, Korkuteli İlçesi, Kozağacı Mahallesinde, özel mülkiyetteki 183 numaralı parselde yer alan, Antalya Kültür Varlıklarını Koruma Bölge Kurulu'nun 23.10.2013 tarih ve 2117 sayılı kararıyla korunması gerekli taşınmaz kültür varlığı olarak tescilli antik yapı kalıntısının koruma alanının hassas GPS ile ölçülerek güncellenmesine ilişkin Muharrem TUFAN'ın 02.07.2015 kayıt tarihli başvurusu, alanda Antalya Kültür Varlıklarını Koruma Bölge Kurulu Müdürlüğü uzmanlarınca yapılan inceleme sonucu hazırlanan 11.09.2015 tarihli rapor okundu, ekleri ve dosyası incelendi, yapılan görüşmeler sonucunda;

Antalya İli, Korkuteli İlçesi, Kozağacı Mahallesinde, özel mülkiyetteki 183 numaralı parselde yer alan, Kurulumuzun 23.10.2013 tarih ve 2117 sayılı kararıyla tescilli kültür varlığının koruma alanının hassas GPS ile yapılan ölçümler doğrultusunda güncellenmesinin uygun bulunduğu, koruma alanı sınırının kararımız eki 1/2000 ölçekli haritada gösterildiği şekilde yeniden belirlenmesine, koruma alanının imar planlarına işlenerek Belediye meclis kararıyla birlikte Kurulumuza iletilmesine, koruma alanı içinde 2863 sayılı Yasanın 8. maddesi uyarınca Kurulumuzdan izin alınmadan herhangi bir fiziki ve inşai uygulamada bulunulmamasına karar verildi.

**BAŞKAN**

Yrd.Doç.Dr.İbrahim BAKIR  
İMZA

**BAŞKAN YARDIMCISI**

Prof.Dr.H.Sabri ALANYALI  
İMZA

**Üye**

Prof.Dr. Ziya GENÇEL  
İMZA

**Üye**

Yrd.Doç.Dr.Zekeriya ŞİMŞİR  
İMZA

**Üye**

Prof.Dr.Bilal SÖĞÜT  
İMZA

**Üye**

Prof.Dr.Dicle AYDIN  
İMZA

**Üye**

Emel BOYACIOĞLU  
İMZA

**Üye**

Yaşar PARLAYÜKSEL  
Ant.Büyükşehir Bld.Tem.  
İMZA


**Üye**

Sadık ÖNAL  
Korkuteli Bld.Tem.  
İMZA

**Üye**

Yunus Reyhan TAŞCIOĞLU  
Elmalı Müze Md.  
İMZA

**Üye**

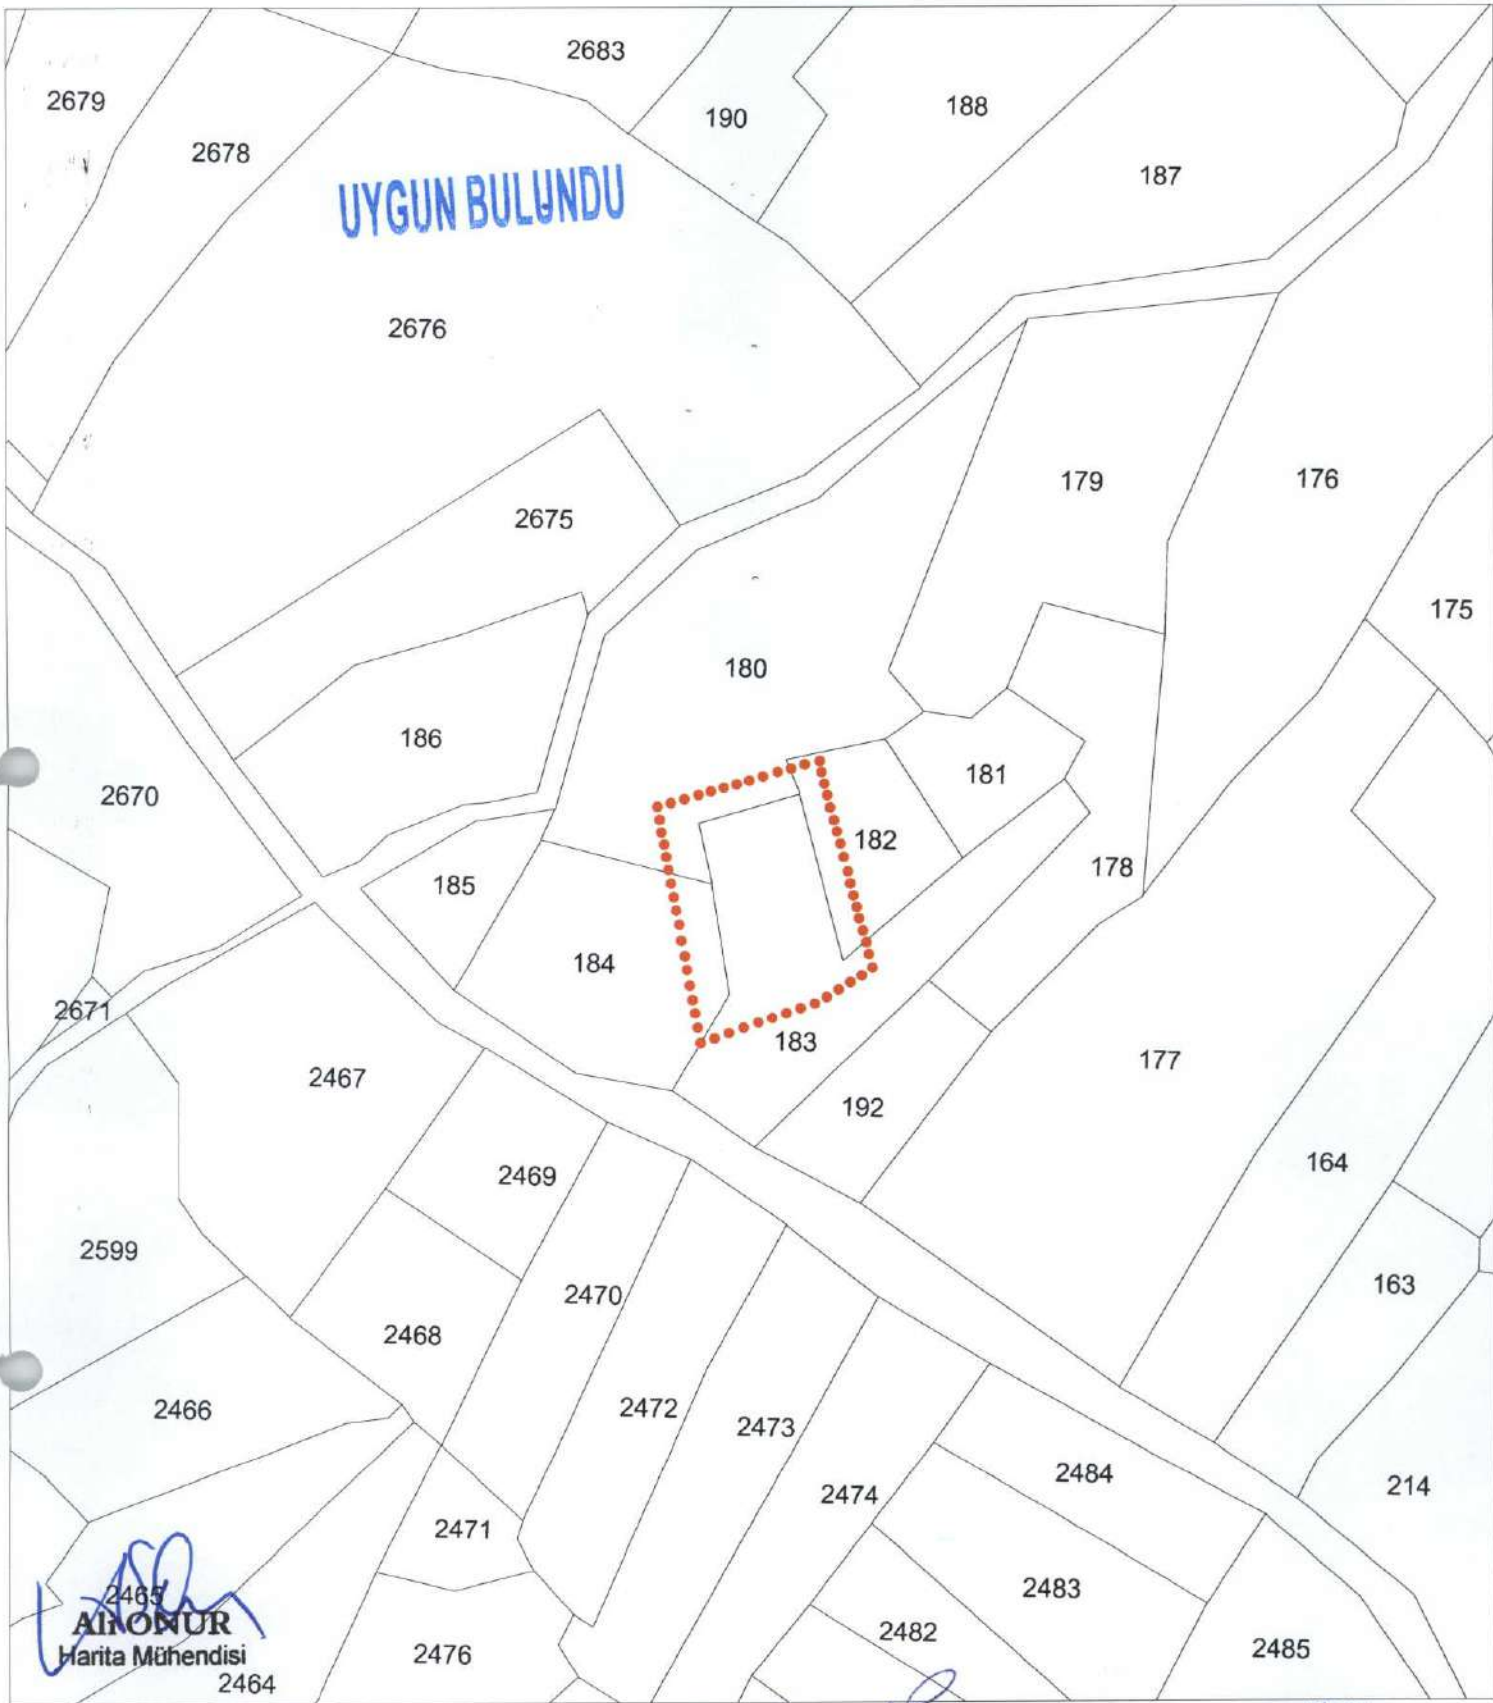

KÜLTÜR VARLIĞI KORUMA ALANI SINIR KOORDINATLARI UTM 3 DERECE , ED-50, DOM: 30		
NoktaNo	Y	X
KA_1	493612.78	4090736.83
KA_2	493655.26	4090750.33
KA_3	493671.20	4090695.48
KA_4	493656.78	4090685.90
KA_5	493626.13	4090674.23

**GÖSTERİM**

●●●●● KÜLTÜR VARLIĞI KORUMA  
ALANI SINIRI  
ÖLÇEK : 1/2000

Kültür Varlıklarını Koruma Bölge Kurulu Müdürlüğü	
Tarih	Sayı
16.09.2015	1142

Antalya Kültür Varlıklarını  
Koruma Bölge Kurulu'nun  
16.09.2015 Tarih ... 4087 sayılı  
Karar Ekidir.