

T.C.
KÜLTÜR VE TURİZM BAKANLIĞI
ANTALYA KÜLTÜR VARLIKLARINI KORUMA BÖLGE KURULU
KARAR

Toplantı Tarihi ve No. : 08.06.2015/115
Karar Tarihi ve No. : 08.06.2015/3772

Toplantı Yeri
ANTALYA

Antalya İli, Manavgat İlçesi, Dikmen Mahallesi, Naras Köprüsü Mevkiinde tespit edilen yapı kalıntısının tesciline ilişkin Antalya Kültür Varlıklarını Koruma Bölge Kurulu Müdürlüğü uzmanlarının 01.06.2015 tarihli raporu okundu, ekleri ve dosyası incelendi, yapılan görüşmeler sonucunda;

Antalya İli, Manavgat İlçesi, Dikmen Mahallesi, Naras Köprüsü Mevkiinde, köprüden kuzeye doğru ilerleyen Side Antik Kenti su kemerlerinin doğusundan geçen karayolu kenarında yer alan Geç Roma-Bizans Dönemi yapı kalıntısının 2863 sayılı yasanın 3. ve 6. maddelerinde tanımlanan nitelikleri taşıdığı anlaşıldığından, aynı yasanın 7. maddesi doğrultusunda “Korunması Gerekli Taşınmaz Kültür Varlığı” olarak tescil edilmesine, koruma alanının kararımız eki 1/2000 ölçekli kadastral paftada sınırlarının gösterildiği şekilde belirlenmesine, aynı yasanın 8. maddesi uyarınca koruma alanında Kurulumuzdan izinsiz herhangi bir inşai ve fiziki uygulamada bulunulmamasına, koruma alanı sınırının planlara işlenerek meclis kararıyla birlikte kurulumuza iletilmesine karar verildi.

BAŞKAN

Yrd.Doç.Dr.İbrahim BAKIR
İMZA

BAŞKAN YARDIMCISI

Prof.Dr.H.Sabri ALANYALI
İMZA

Üye

Prof.Dr. Ziya GENÇEL
İMZA

Üye

Yrd.Doç.Dr.Zekeriya ŞİMŞİR
İMZA

Üye

Prof.Dr.Bilal SÖĞÜT
İMZA

Üye

Doç.Dr.Dicle AYDIN
İMZA

Üye

Emel BOYACIOĞLU
İMZA

Üye

Yaşar PARLAYÜKSEL
Ant.Büyükşehir Bld.Tem.
İMZA


Üye

Metin CAZ
Manavgat Bld.Tem.
İMZA

Üye

Güner KOZDERE
Side Müze Md.
İMZA

Üye

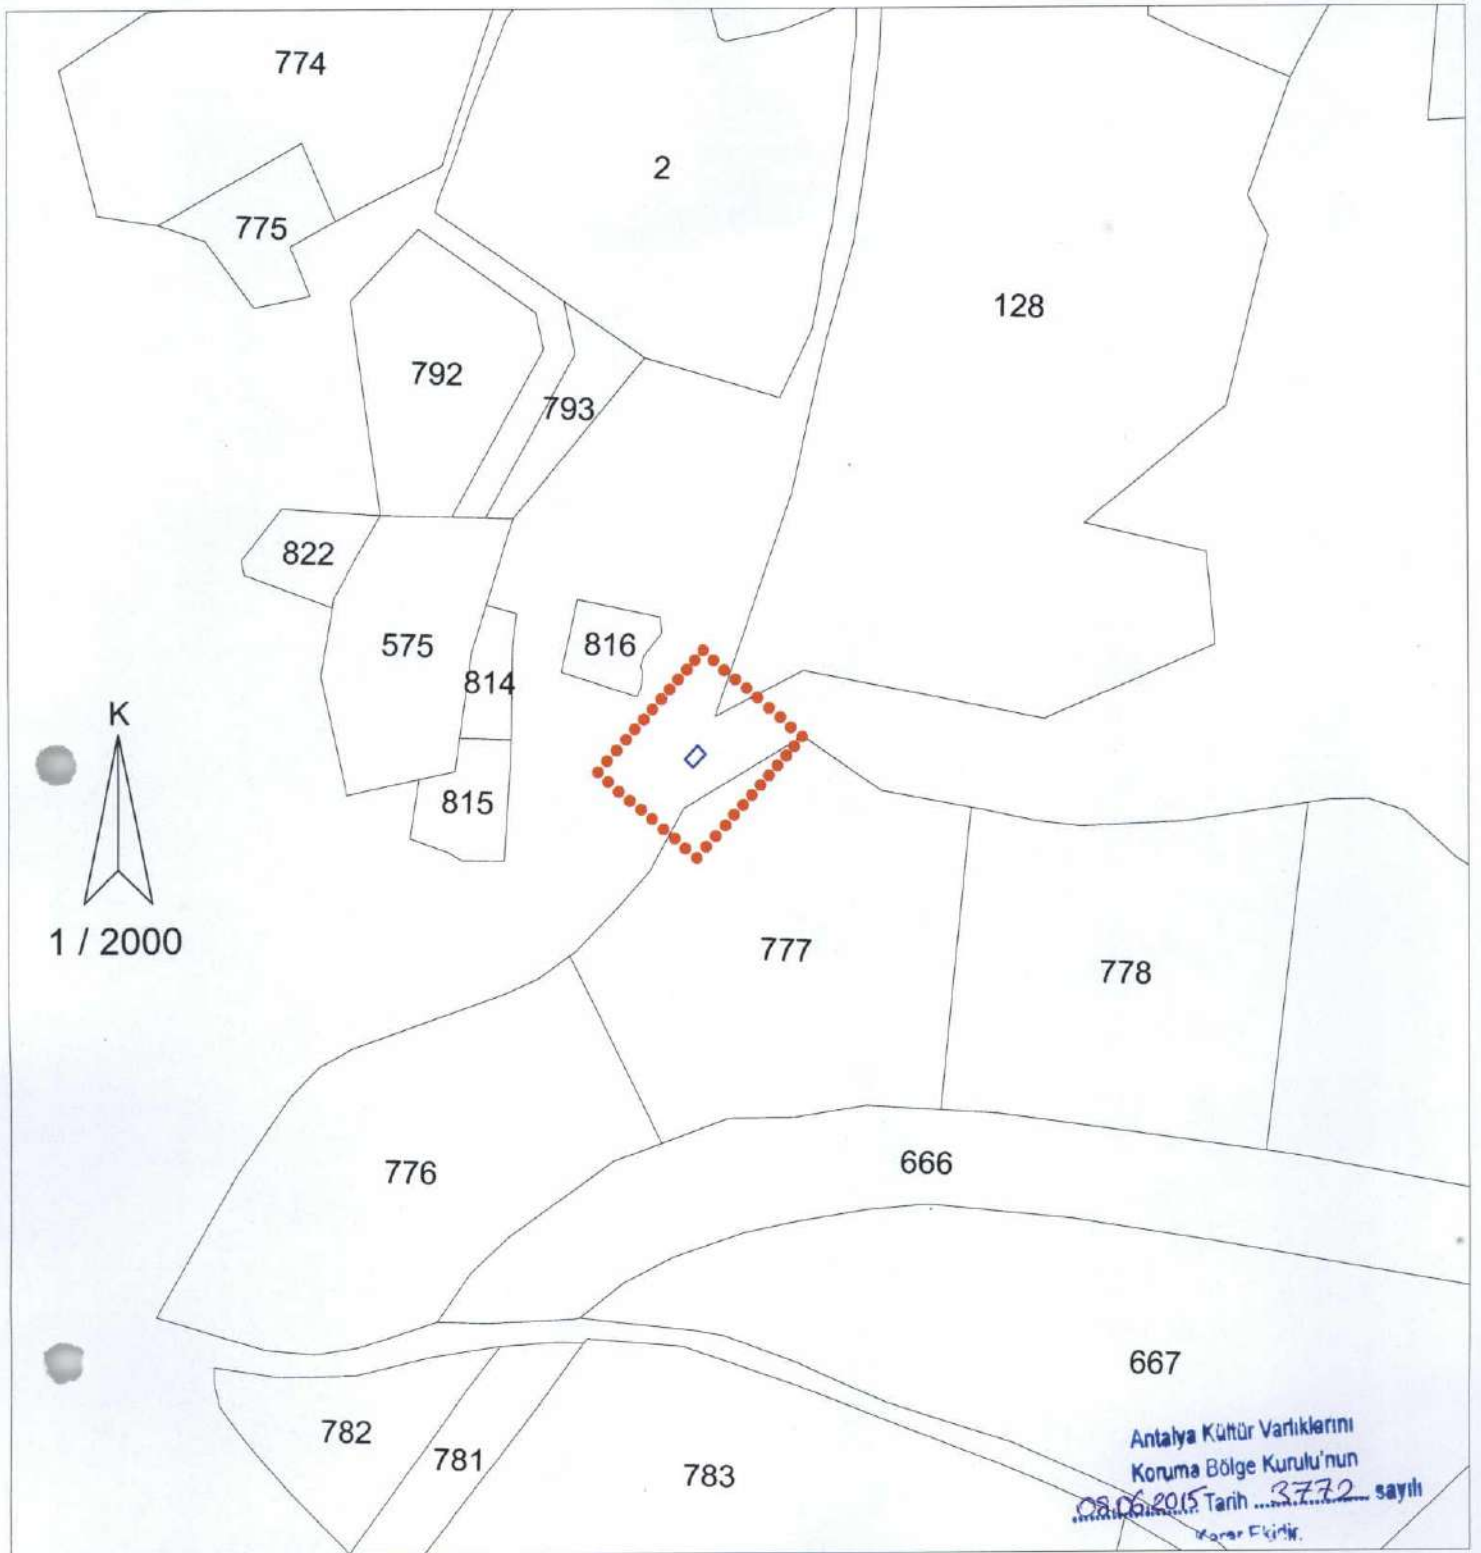

KÜLTÜR VARLIĞI KORUMA ALANI SINIR KOORDİNATLARI UTM 3 DERECE, ED-50, DOM:30		
NoktaNo	Y	X
KA_1	629338.28	4078461.57
KA_2	629311.21	4078483.78
KA_3	629338.43	4078516.96
KA_4	629365.50	4078494.75

G Ö S T E R İ M

 KÜLTÜR VARLIĞI KORUMA ALANI SINIRI
 ÖLÇEK : 1 / 2000

Kültür Varlıklarını Koruma Bölge Kurulu Müdürlüğü	
Tarih	Sayı
01.06.2015	683





Ali ÖNÜR
 Harita Mühendisi

UYGUN BULUNDU