

T.C.
KÜLTÜR VE TURİZM BAKANLIĞI
ANTALYA KÜLTÜR VARLIKLARINI KORUMA BÖLGE KURULU
KARAR

Toplantı Tarihi ve No. : 22.01.2015/103
Karar Tarihi ve No. : 22.01.2015/3395

Toplantı Yeri
MANAVGAT

Antalya İli, Manavgat İlçesi, Yukarı Pazarcı Mahallesi, özel mülkiyetteki 81 ada 4 parsel, 2029 ada 1, 2, 3 parsellerde bulunan yapıların, ilçe merkezinde koruma bilincini oluşturmak, geleneksel Manavgat ruhunun mimari düzlemde yaşatılması ve Belediye tarafından kamulaştırılmaları suretiyle yapılacak restorasyon ve çevre düzenlemesi çalışmalarıyla Kent Müzesi olarak turizme kazandırılmaları kapsamında tescil edilmeleri konusunun yerinde incelenmesine ilişkin Antalya Kültür Varlıklarını Koruma Bölge Kurulunun 22.12.2014 tarih ve 3306 sayılı kararı okundu, konu ekleri ve dosyası ile yerinde incelendi, yapılan görüşmeler sonucunda;

Antalya İli, Manavgat İlçesi, Yukarı Pazarcı Mahallesi, özel mülkiyetteki 81 ada 4 parsel, 2029 ada 1, 2, 3 parsellerde bulunan yapılar ile 81 ada 9 parselde bulunan yapının, 2863 sayılı yasanın 3. ve 6. maddelerinde tanımlanan nitelikleri taşıdığı anlaşıldığından aynı yasanın 7. maddesi doğrultusunda "Korunması Gerekli Taşınmaz Kültür Varlığı" olarak tescil edilmelerine;

Koruma Yüksek Kurulunun 05.11.1999 tarih ve 660 sayılı ilke kararında getirilen tanımlar kapsamında yapı gruplarının II.Grup olarak belirlenmesine;

Koruma alanının kararımız eki 1/1000 ölçekli haritada sınırlarının gösterildiği şekilde belirlenmesine, Kurulumuzdan izinsiz herhangi bir inşai ve fiziki uygulamada bulunulmamasına, koruma alanı sınırlarının imar planı paftalarına işlenerek "koruma alanı içerisinde 2863 sayılı yasanın 8. maddesi doğrultusunda Kurulumuzdan izinsiz herhangi bir inşai ve fiziki uygulamada bulunulmayacağına" ilişkin plan hükmü oluşturulmasına; koruma alanında oluşturulacak plan kararlarında; tescilli yapılara getirilecek fonksiyon ile çevredeki mevcut yapılaşma durumu ve mevcut plan kararlarının dikkate alınmasına karar verildi.

BAŞKAN

Yrd.Doç.Dr.İbrahim BAKIR
İMZA

BAŞKAN YARDIMCISI

Prof.Dr.H.Sabri ALANYALI
İMZA

Üye

Prof.Dr. Ziya GENÇEL
İMZA

Üye

Yrd.Doç.Dr.Zekeriya ŞİMŞİR
İMZA

Üye

Prof.Dr.Bilal SÖĞÜT
İMZA

Üye

Doç.Dr.Dicle AYDIN
İMZA

Üye

Emel BOYACIOĞLU
İMZA

Üye

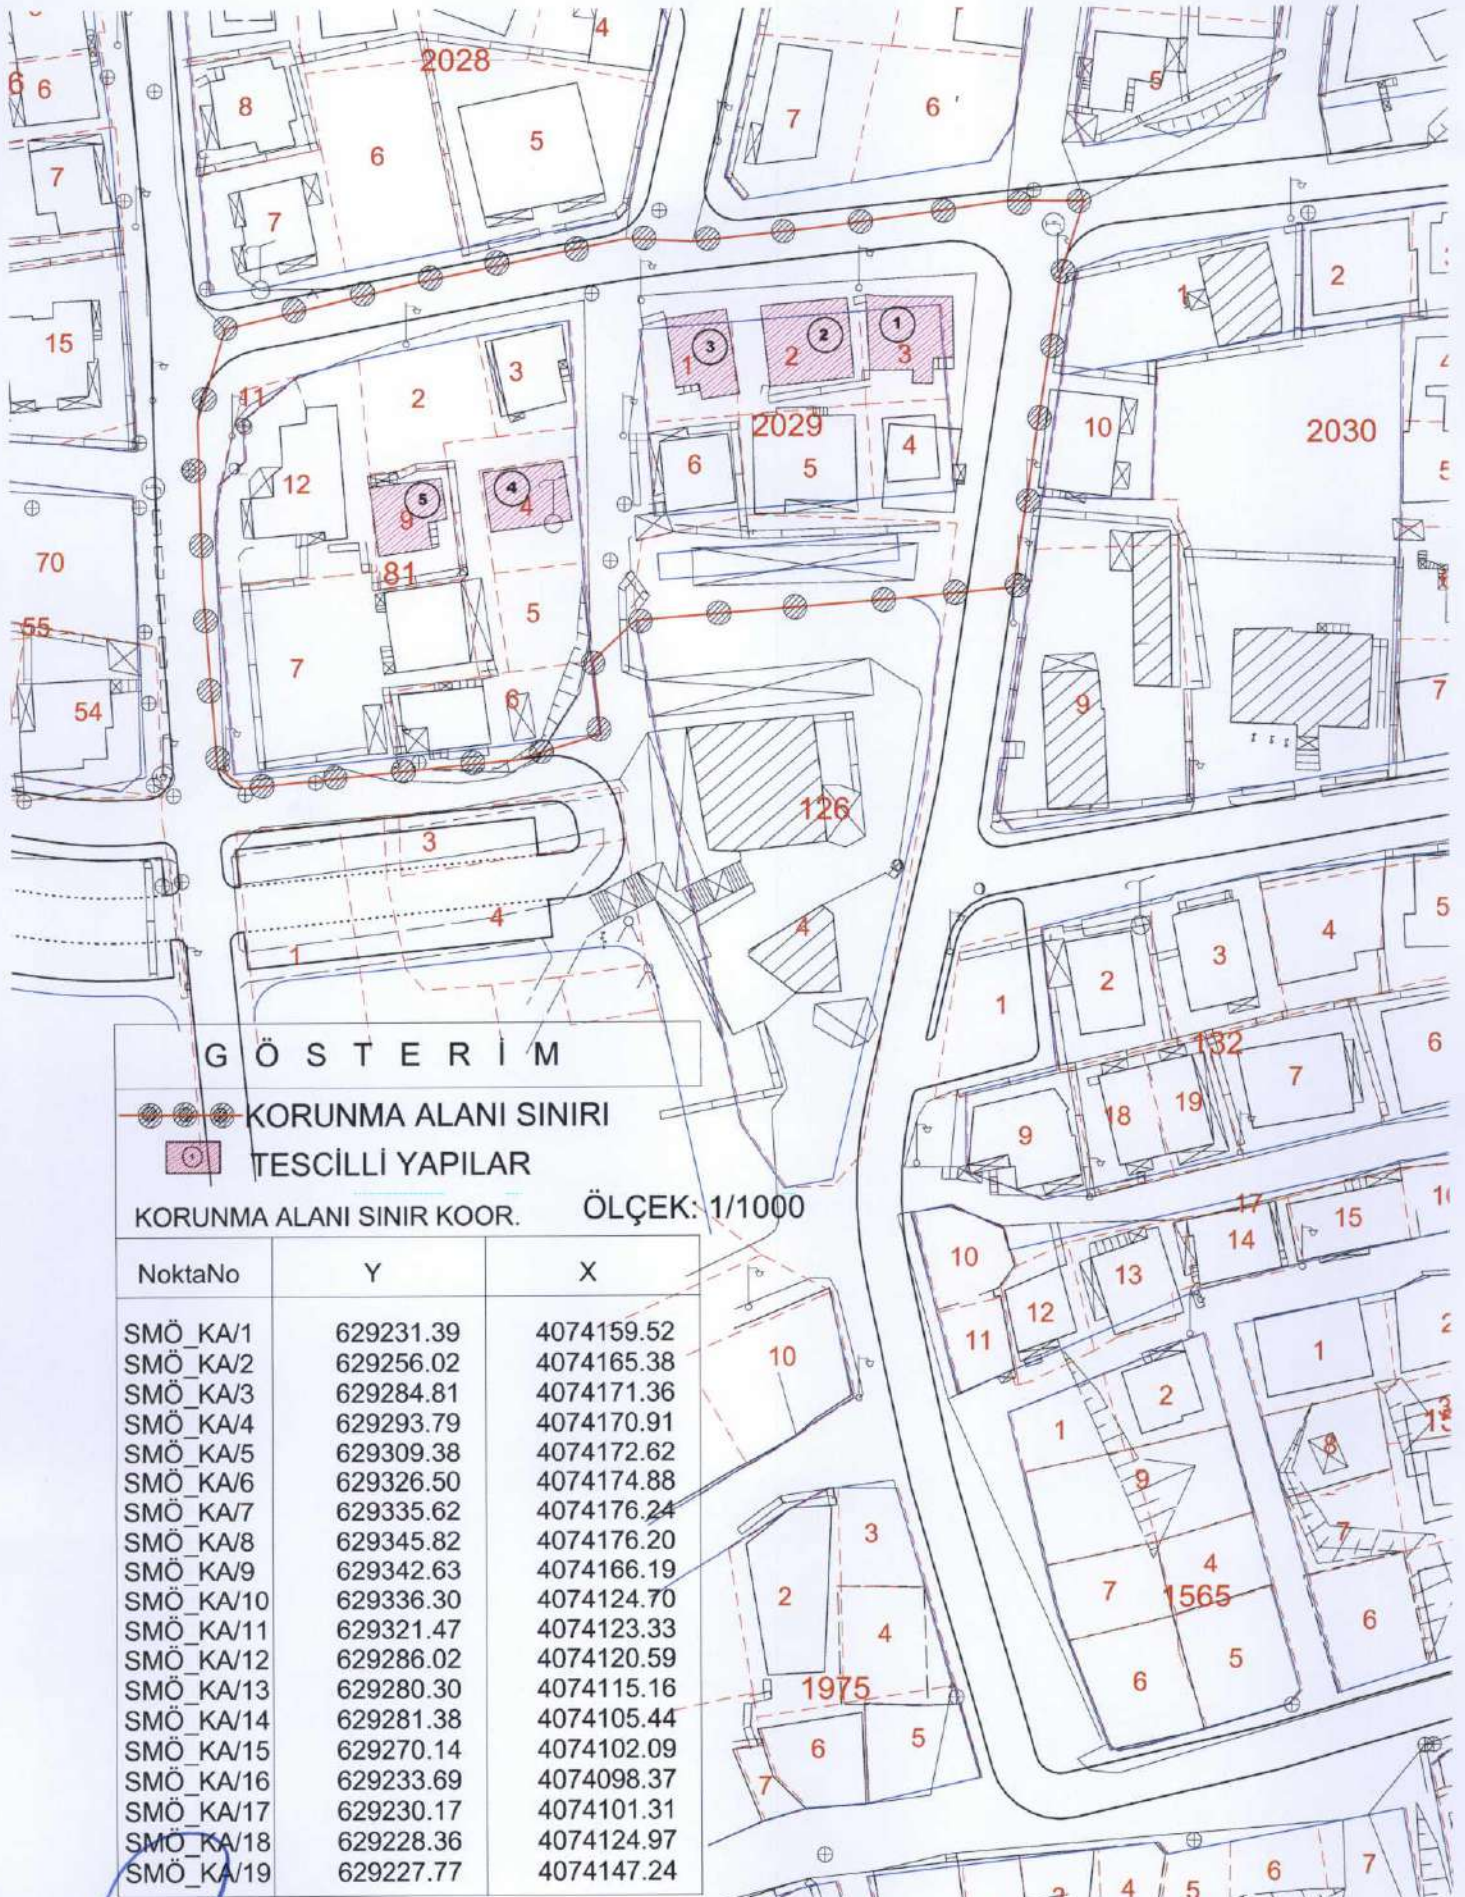
Yaşar PARLAYÜKSEL
Ant.Büyükşehir Bld.Tem.
İMZA

Üye



Oytun Eylem DOĞMUŞ
Manavgat Bld.Tem.
İMZA

Üye

Üye



G Ö S T E R İ M

-  KORUNMA ALANI SINIRI
-  TESCİLLİ YAPILAR

KORUNMA ALANI SINIR KOOR.

ÖLÇEK: 1/1000

NoktaNo	Y	X
SMÖ_KA/1	629231.39	4074159.52
SMÖ_KA/2	629256.02	4074165.38
SMÖ_KA/3	629284.81	4074171.36
SMÖ_KA/4	629293.79	4074170.91
SMÖ_KA/5	629309.38	4074172.62
SMÖ_KA/6	629326.50	4074174.88
SMÖ_KA/7	629335.62	4074176.24
SMÖ_KA/8	629345.82	4074176.20
SMÖ_KA/9	629342.63	4074166.19
SMÖ_KA/10	629336.30	4074124.70
SMÖ_KA/11	629321.47	4074123.33
SMÖ_KA/12	629286.02	4074120.59
SMÖ_KA/13	629280.30	4074115.16
SMÖ_KA/14	629281.38	4074105.44
SMÖ_KA/15	629270.14	4074102.09
SMÖ_KA/16	629233.69	4074098.37
SMÖ_KA/17	629230.17	4074101.31
SMÖ_KA/18	629228.36	4074124.97
SMÖ_KA/19	629227.77	4074147.24

Handwritten signatures and notes in blue ink.

UYGUN BULUNDU

Antalya Kültür Varlıklarını
Koruma Bölge Kurulu'nun
22.01.2015... Tarih ...3395... sayılı
Kararı ile