

T.C.
KÜLTÜR VE TURİZM BAKANLIĞI
ANTALYA KÜLTÜR VARLIKLARINI KORUMA BÖLGE KURULU
KARAR

Toplantı Tarihi ve No. : 23.01.2015/104
Karar Tarihi ve No. : 23.01.2015/3420

Toplantı Yeri
ANTALYA

Isparta İli, Gelendost İlçesi, Afşar Köyü, Deştepe mevkiinde bulunan Tümülüsün, Deştepe II Tümülüsü adıyla I. Derece Arkeolojik Sit alanı olarak tescil edilme talebine ilişkin Isparta Valiliği, İl Kültür ve Turizm Müdürlüğü'nün 13.11.2014 tarih ve 168/4986 sayılı yazısı eki, Yalvaç Müze Müdürlüğü uzmanlarının 03.11.2014 tarihli raporu okundu, ekleri ve dosyası incelendi, yapılan görüşmeler sonucunda;

Isparta İli, Gelendost İlçesi, Afşar Köyü, Deştepe mevkiinde bulunan Tümülüsün 2863 sayılı yasanın 3.ve 6. Maddeleri kapsamında kaldığı anlaşıldığından, aynı yasanın 7. Maddesi uyarınca kararımız eki 1/10000 ölçekli haritada sınırları gösterildiği şekilde I. Derece Arkeolojik Sit Alanı olarak tescil edilmesine, alandaki mevcut kazı çukurunun Yalvaç Müze Müdürlüğü denetiminde kapatılmasına ve bu alanda Koruma Yüksek Kurulu ilke kararlarının geçerli olduğuna karar verildi.

BAŞKAN
Yrd.Doç.Dr.İbrahim BAKIR
İMZA

BAŞKAN YARDIMCISI
Prof.Dr.H.Sabri ALANYALI
İMZA

Üye
Prof.Dr. Ziya GENÇEL
İMZA

Üye
Yrd.Doç.Dr.Zekeriya ŞİMŞİR
İMZA

Üye
Prof.Dr.Bilal SÖĞÜT
İMZA

Üye
Doç.Dr.Dicle AYDIN
İMZA


Üye
Emel BOYACIOĞLU
İMZA

Üye
Mehmet UÇAN
Isparta Valilik Tem.
İMZA

Üye
Özgür ÇOMAK
Yalvaç Müze Md.
İMZA

Üye

Üye

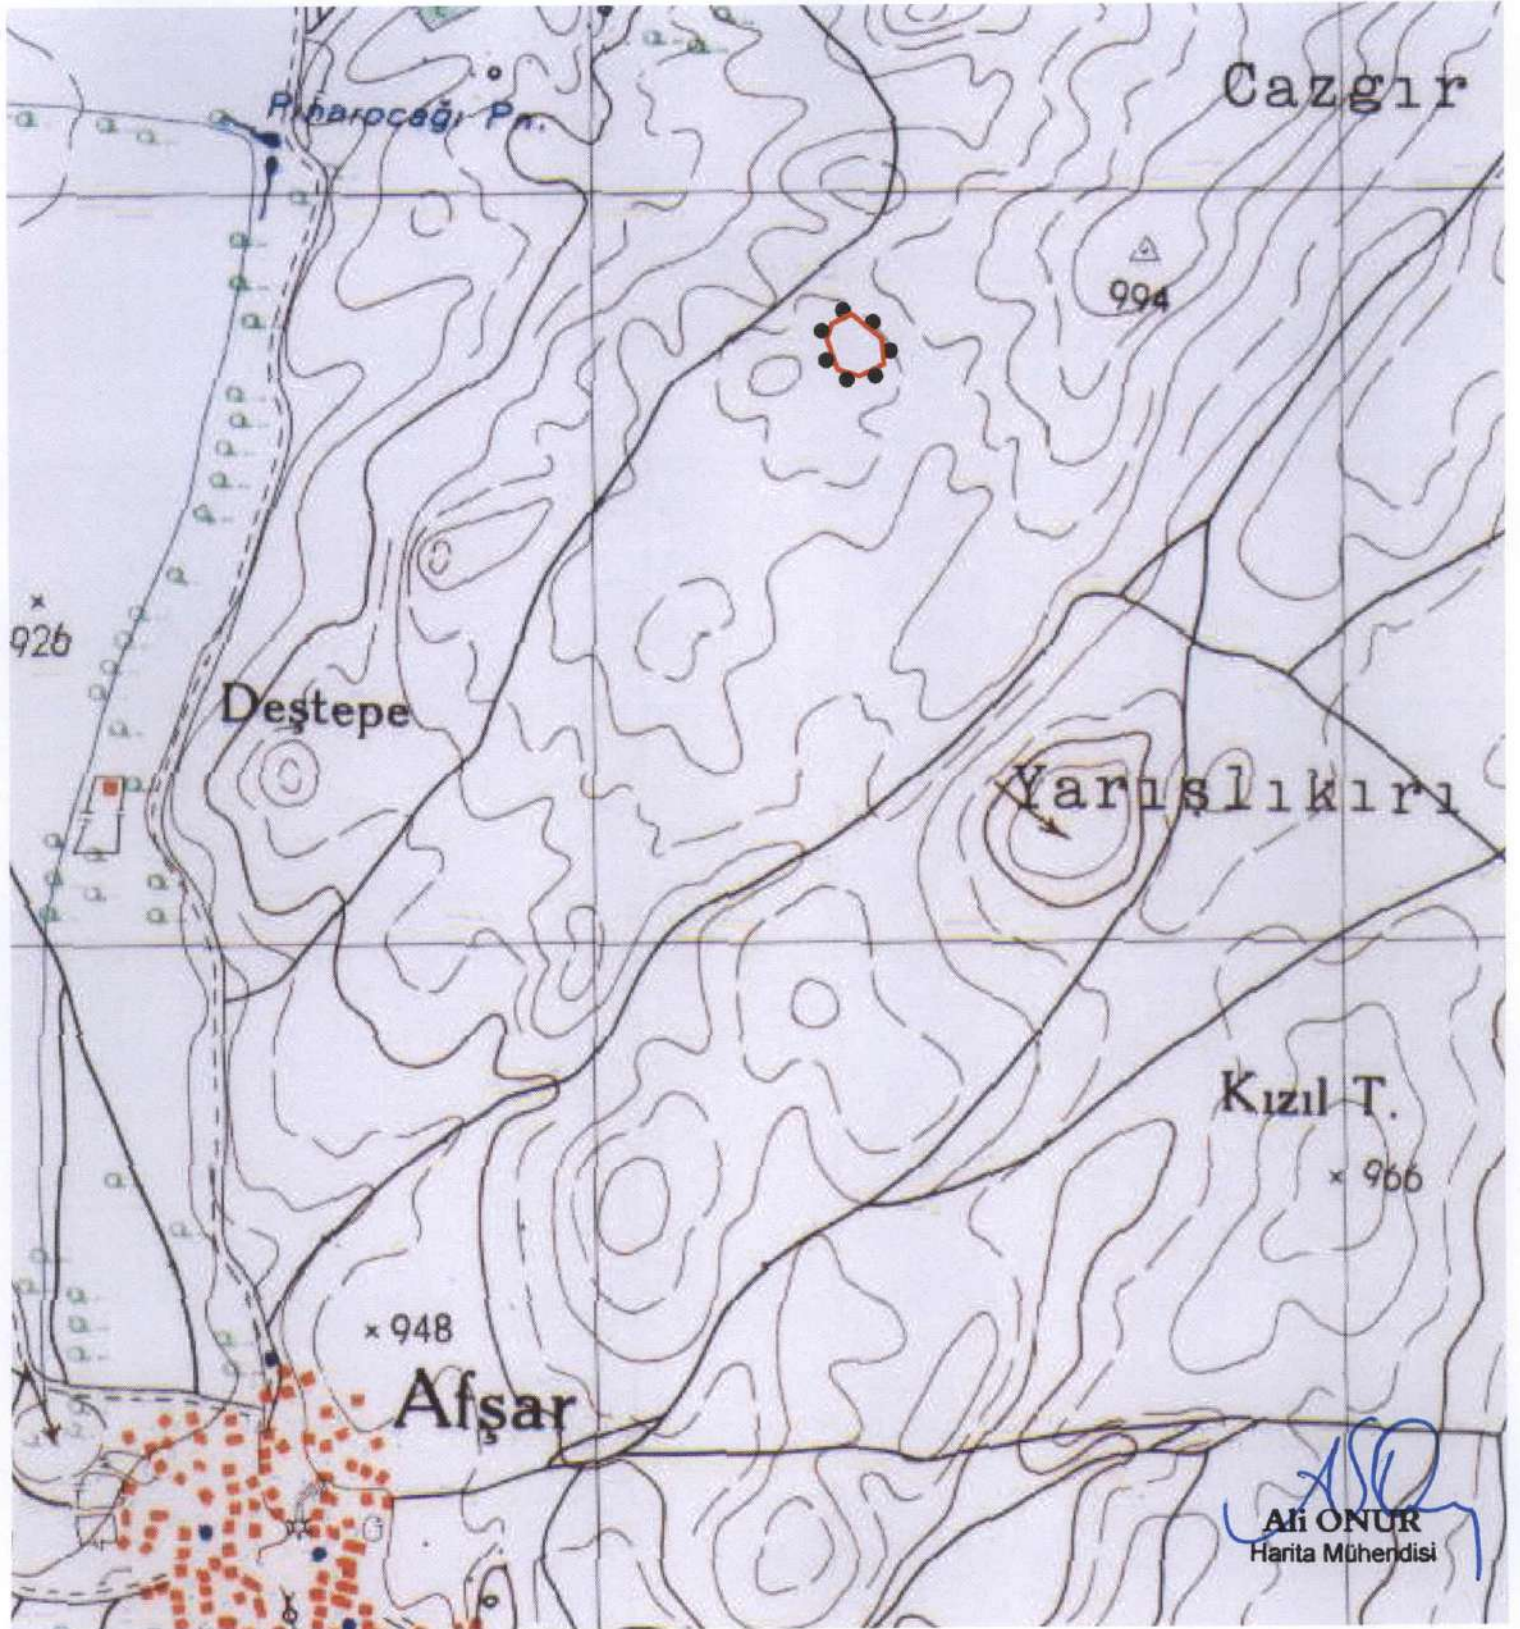

I.DERECE ARKEOLOJİK SİT ALANI
SINIR KOORDİNATLARI
UTM 6 DERECE, ED-50, DOM : 33

| NoktaNo | Y | X |
|-----------|-----------|------------|
| 1ARKSİT/1 | 323387.66 | 4224767.38 |
| 1ARKSİT/2 | 323384.48 | 4224801.19 |
| 1ARKSİT/3 | 323354.60 | 4224751.16 |
| 1ARKSİT/4 | 323344.47 | 4224833.75 |
| 1ARKSİT/5 | 323325.57 | 4224760.76 |
| 1ARKSİT/6 | 323318.11 | 4224821.69 |
| 1ARKSİT/7 | 323311.37 | 4224799.86 |

GÖSTERİM



I.DERECE ARKEOLOJİK SİT
ALANI SINIRI

PAFTA NO: L25 C2
ÖLÇEK: 1/10000

J. Akaylı
Bir
Z. Akaylı
A. Akaylı
M. Akaylı
J. Akaylı

Antalya Kültür Varlıklarını
Koruma Bölge Kurulu'nun
23.01.2015 tarih 3420 sayılı
Kararı ile

Ali ONUR
Harita Mühendisi