

T.C.
KÜLTÜR VE TURİZM BAKANLIĞI
ANTALYA KÜLTÜR VARLIKLARINI KORUMA BÖLGE KURULU
KARAR

Toplantı Tarihi ve No. : 16.02.2015/105
Karar Tarihi ve No. : 16.02.2015/3429

Toplantı Yeri
ANTALYA

Antalya İli, Serik İlçesi, Dorumlar Mahallesi sınırları içerisinde yapılması planlanan Aksu Çayı Taşkın projesine yönelik DSİ 13. Bölge Müdürlüğünün 10.07.2014 tarih ve 35644743-751-432443 sayılı yazısı nedeniyle yapılan arazi incelemeleri sırasında Çamurtepe Mevkii, Avdal Tepesi üzerinde tespit edilen seramikli alanın tesciline ilişkin Antalya Kültür Varlıklarını Koruma Bölge Kurulu Müdürlüğü uzmanlarınca hazırlanan 13.02.2015 tarihli rapor okundu, ekleri ve dosyası incelendi, yapılan görüşmeler sonucunda;

Antalya İli, Serik İlçesi, Dorumlar Mahallesi sınırları içerisinde yer alan Avdal Tepesi üzerinde Antalya Kültür Varlıklarını Koruma Bölge Kurulu Müdürlüğü uzmanlarınca yapılan incelemeler sırasında tespit edilen 2863 sayılı Yasa'nın 3. ve 6. Maddeleri kapsamındaki seramik parçalarının bulunduğu alanın, Antalya Kültür Varlıklarını Koruma Bölge Kurulu Müdürlüğü uzman raporu da dikkate alınarak kararımız eki 1/10.000 ölçekli haritada sınırlarının belirlendiği şekilde, 2863 sayılı Yasanın 7. Maddesi uyarınca III. Derece Arkeolojik Sit Alanı olarak tescil edilmesine, bu alanda Koruma Yüksek Kurulu'nun Arkeolojik Sit alanlarına ilişkin ilgili ilke kararlarının geçerli olduğuna,

III. Derece Arkeolojik Sit Alanı olarak belirlenen alana yönelik 2863 sayılı Yasanın 17. Maddesi gereği geçiş dönemi koruma esasları ve kullanma şartlarının belirlenmesine ilişkin çalışmanın, Antalya Kültür Varlıklarını Koruma Bölge Kurulu Müdürlüğüne hazırlanarak Kurulumuza iletilmesine karar verildi.

BAŞKAN

Yrd.Doç.Dr.İbrahim BAKIR
İMZA

BAŞKAN YARDIMCISI

Prof.Dr.H.Sabri ALANYALI
İMZA

Üye

Prof.Dr. Ziya GENÇEL
İMZA

Üye

Yrd.Doç.Dr.Zekeriya ŞİMŞİR
İMZA

Üye

Prof.Dr.Bilal SÖĞÜT
İMZA

Üye

Doç.Dr.Dicle AYDIN
İMZA

Üye

Emel BOYACIOĞLU
İMZA

Üye

Yaşar PARLAYÜKSEL
Ant.Büyükşehir Bld.Tem.
İMZA


Üye

Fatih Hamza ÇİMEN
Serik Bld.Tem.
İMZA

Üye

Mustafa DEMİREL
Ant.Müze Md.
İMZA

Üye

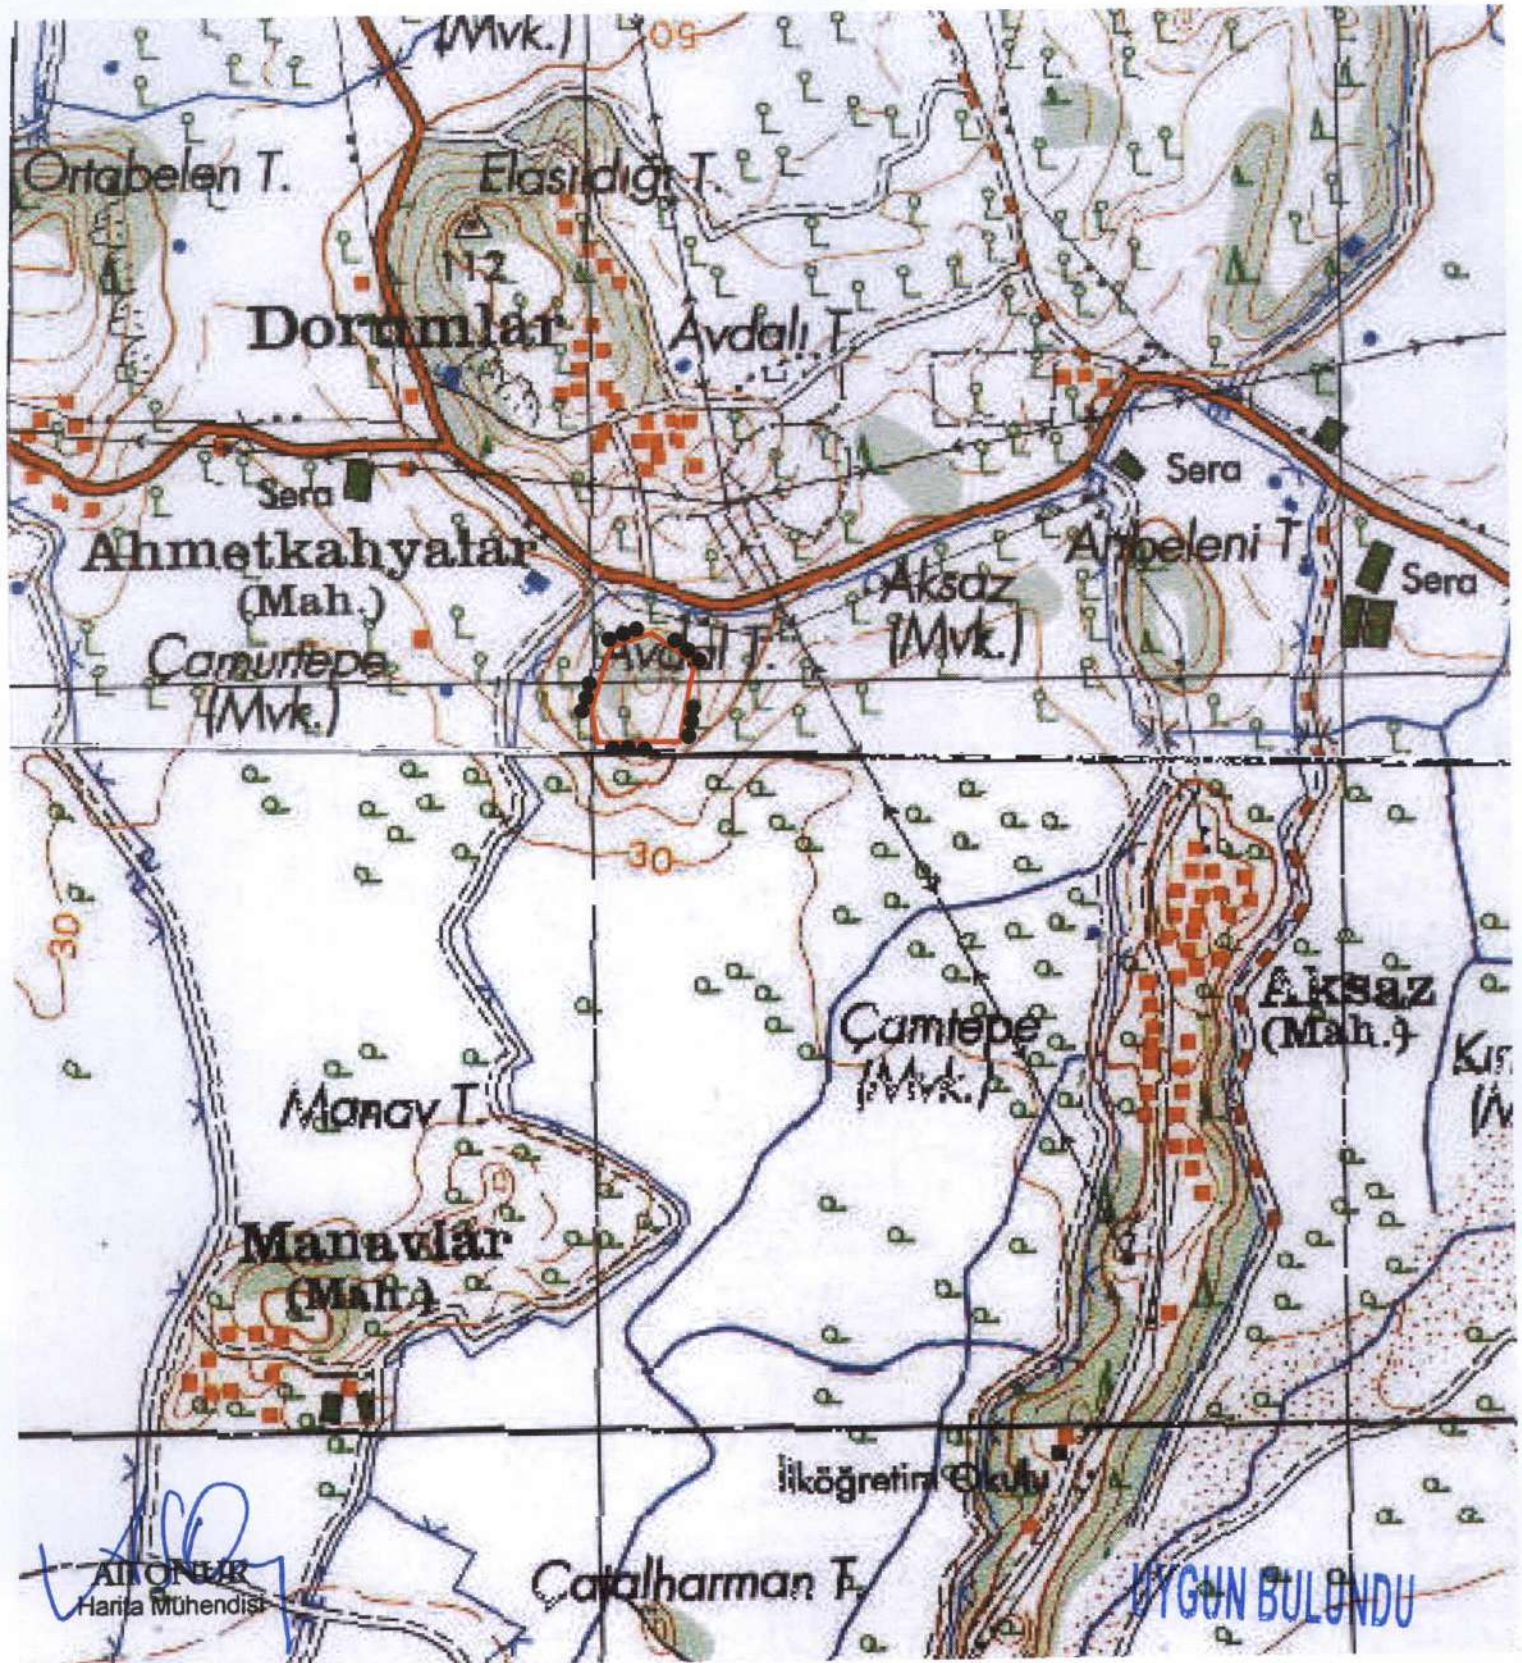

Ali Onur
Harita Mühendisi

UYGUN BULUNDU

III.DERECE ARKEOLOJİK SİT ALANI SINIR KOORDİNATLARI UTM 6 DERECE, ED-50, DOM : 33		
NoktaNo	Y	X
ARKSİT/1	312080.46	4111065.05
ARKSİT/2	312136.56	4111023.27
ARKSİT/3	312116.59	4110920.01
ARKSİT/4	312007.02	4110920.01
ARKSİT/5	311999.12	4110961.92
ARKSİT/6	312024.05	4111046.31
ARKSİT/7	312024.82	4111045.83

GÖSTERİM

 III.DERECE ARKEOLOJİK SİT ALANI SINIRI
 PAFTA NO: N25 C2 - N25 C3
 ÖLÇEK: 1/10000

**Kültür Varlıklarını Koruma
Bölge Kurulu Müdürlüğü**

Tarih	Sayı
13.07.2015	221

Antalya Kültür Varlıklarını
Koruma Bölge Kurulu'nun
16/07/2015..... Tarih 34.29..... sayılı
Kararı Ektir.

Ali Onur
J. Akay
Pirin
Ali Onur

Ali Onur
Ali Onur