

T.C.
KÜLTÜR VE TURİZM BAKANLIĞI
ANTALYA KÜLTÜR VARLIKLARINI KORUMA BÖLGE KURULU
KARAR

Toplantı Tarihi ve No. : 09.06.2015/116
Karar Tarihi ve No. : 09.06.2015/3822

Toplantı Yeri
ANTALYA

Antalya İli, Muratpaşa İlçesi, Meydan Kavağı Mahallesi, 12539 ada 2 parselde, imar planında “Semt Pazarı” olarak gösterilen alanda yer alan Cumhuriyet Dönemine ait bahçe kapısının tesciline ilişkin Antalya Kültür Varlıklarını Koruma Bölge Kurulu Müdürlüğü uzmanlarının 05.06.2015 tarihli raporu, Antalya Muratpaşa Belediyesi İmar ve Şehircilik Müdürlüğünün 11.05.2015 tarih ve 10854 sayılı yazısı, Antalya Büyükşehir Belediyesi İmar ve Şehircilik Dairesi Başkanlığının (KUDEB) 29.5.2015 tarih ve 20773 sayılı yazısı okundu, ekleri ve dosyası incelendi, yapılan görüşmeler sonucunda;

Antalya İli, Muratpaşa İlçesi, Meydan Kavağı Mahallesi, 12539 ada 2 parselde, imar planında “Semt Pazarı” olarak gösterilen alanda yer alan Cumhuriyet Dönemine ait bahçe kapısının (Osman Ağa Bahçesi), Kurulumuza sunulan belgelerden 2863 sayılı yasanın 3. ve 6. maddelerinde tanımlanan nitelikleri taşıdığı anlaşıldığından aynı yasanın 7. maddesi doğrultusunda “Korunması Gerekli Taşınmaz Kültür Varlığı” olarak tescil edilmesine, koruma alanının kararımız eki 1/1000 ölçekli haritada sınırlarının gösterildiği şekilde belirlenmesine, aynı yasanın 8. maddesi uyarınca koruma alanında Kurulumuzdan izinsiz herhangi bir inşai ve fiziki uygulamada bulunulmamasına, koruma alanı sınırının planlara işlenerek meclis kararıyla birlikte Kurulumuza iletilmesine karar verildi.

BAŞKAN

Yrd.Doç.Dr.İbrahim BAKIR
İMZA

BAŞKAN YARDIMCISI

Prof.Dr.H.Sabri ALANYALI
İMZA

Üye

Prof.Dr. Ziya GENÇEL
İMZA

Üye

Yrd.Doç.Dr.Zekeriya ŞİMŞİR
İMZA

Üye

Prof.Dr.Bilal SÖĞÜT
İMZA

Üye

Doç.Dr.Dicle AYDIN
İMZA

Üye

Emel BOYACIOĞLU
İMZA

Üye


Yaşar PARLAYÜKSEL
Ant.Büyükşehir Bld.Tem.
İMZA

Üye

Murat SARIHAN
Muratpaşa Bld.Tem.
İMZA

Üye

Üye

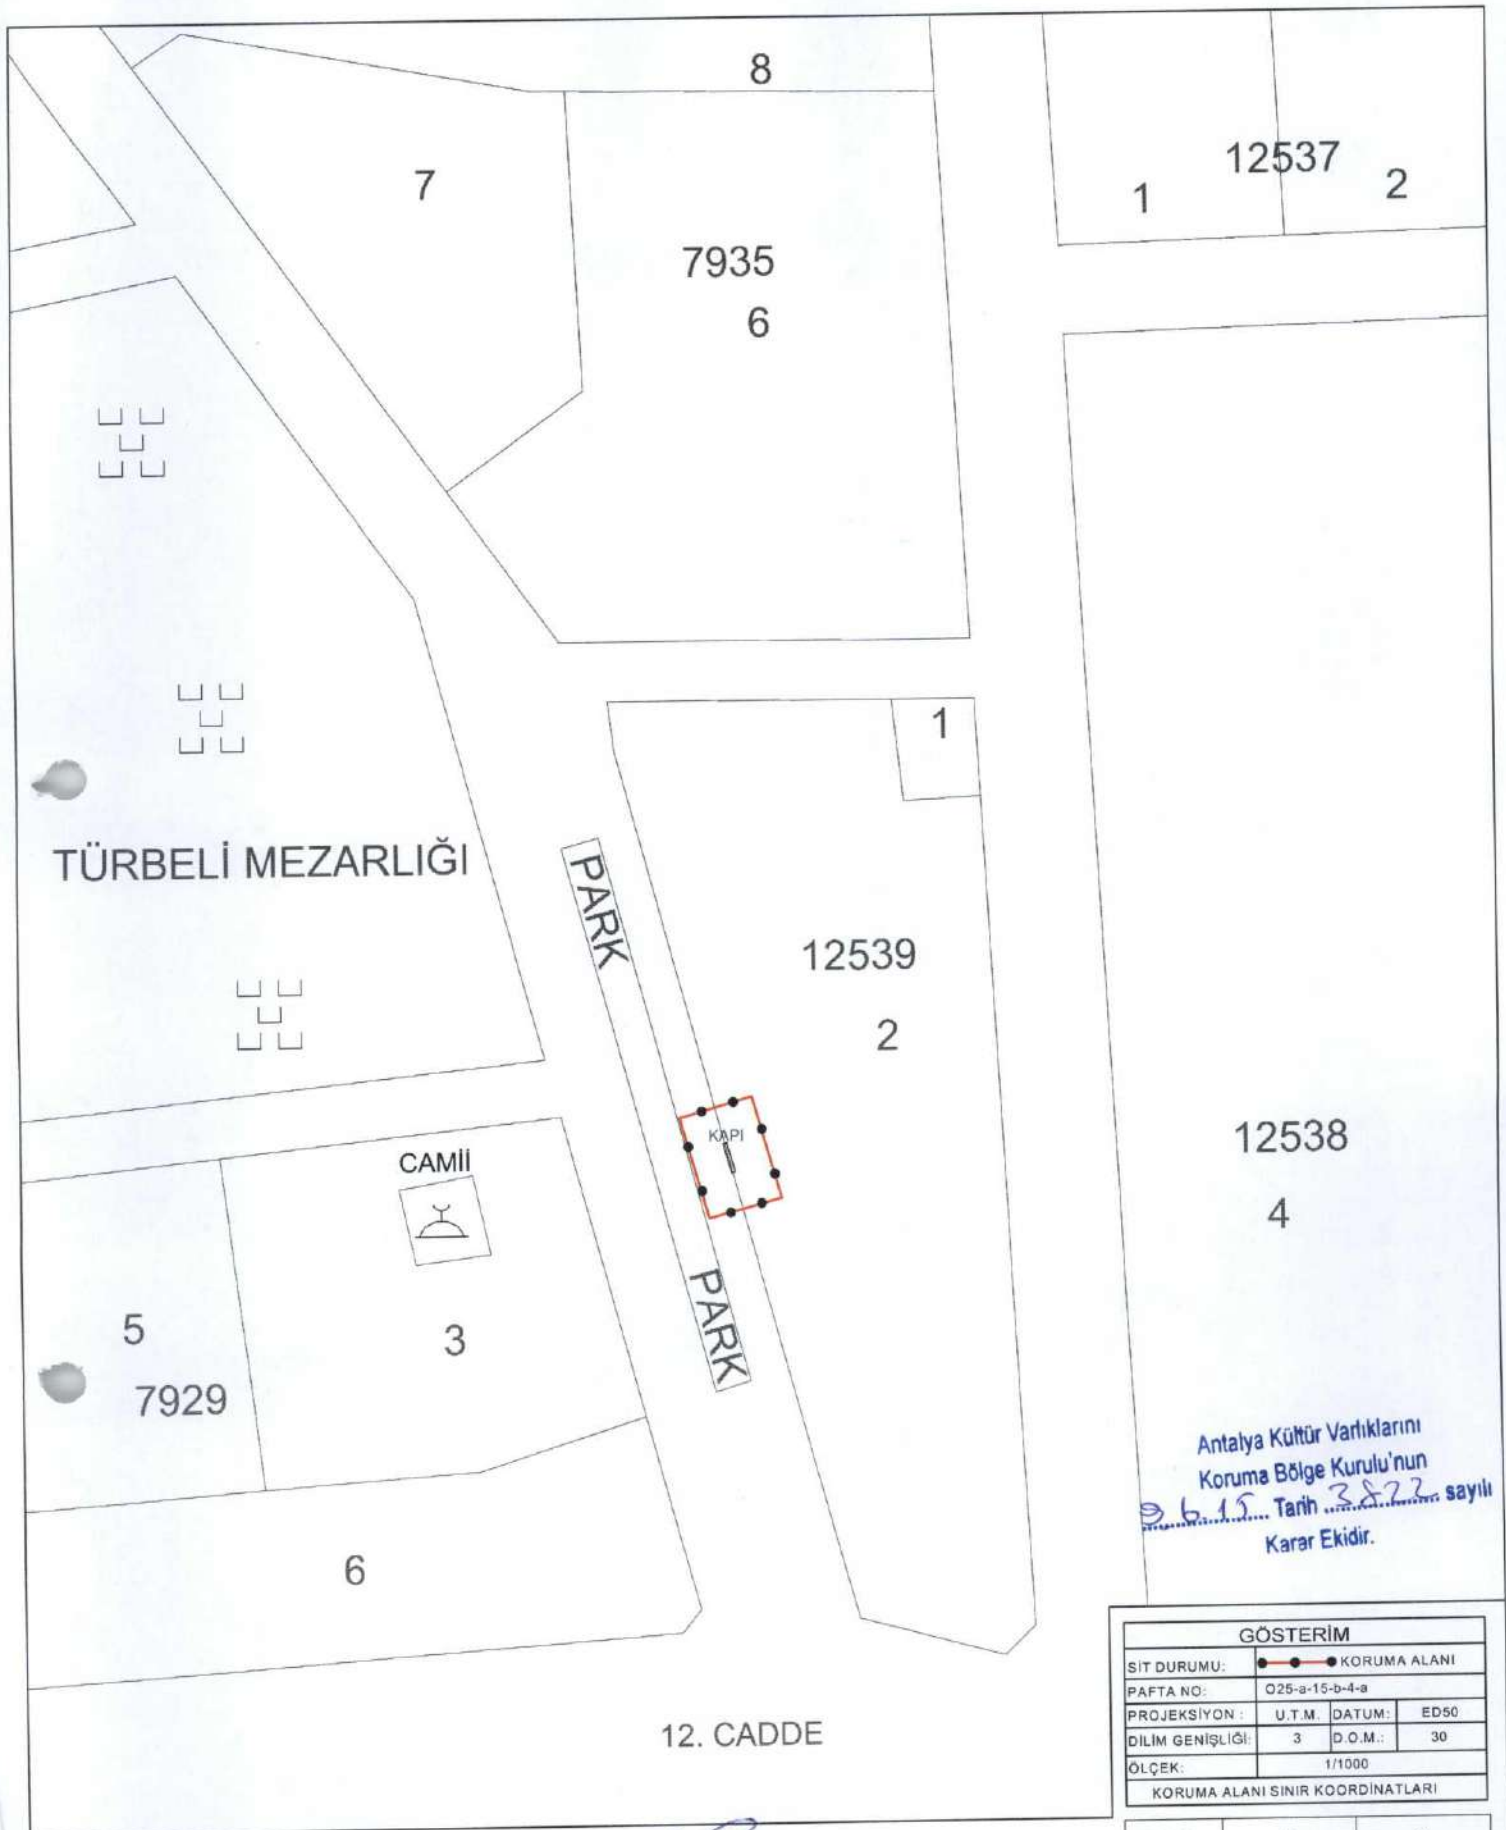

Antalya Kültür Varlıklarını
Koruma Bölge Kurulu'nun
9.6.15... Tarih 3822... sayılı
Karar Ekidir.

GÖSTERİM			
SIT DURUMU:	●—●—●	KORUMA ALANI	
PAFTA NO:	025-a-15-b-4-a		
PROJEKSİYON:	U.T.M.	DATUM:	ED50
DILIM GENİŞLİĞİ:	3	D.O.M.:	30
ÖLÇEK:	1/1000		
KORUMA ALANI SINIR KOORDINATLARI			

NoktaNo	Y	X
KA1	565085.78	4083820.84
KA2	565095.38	4083823.65
KA3	565099.25	4083810.10
KA4	565089.60	4083807.47

Zehra
A. Akay
Bir
İsmail
Özkan

Gökhan NERGİZ
Harita Mühendisi