

T.C.
KÜLTÜR VE TURİZM BAKANLIĞI
ANTALYA KÜLTÜR VARLIKLARINI KORUMA BÖLGE KURULU
KARAR

Toplantı Tarihi ve No. : 23.07.2015/118
Karar Tarihi ve No. : 23.07.2015/3883

Toplantı Yeri
ANTALYA

Antalya İli, Korkuteli İlçesi, Çıglık Yaylası sınırları içerisinde, Kocapınar Mevkii'nde yer alan antik yerleşim alanı ve Karabayır Sırtı Mevkiindeki tepede yer alan kalenin tesciline ilişkin Muharrem KIRKPINAR'ın 17.04.2015 tarih ve 1963 kayıt numaralı dilekçesi doğrultusunda Antalya Kültür Varlıklarını Koruma Bölge Kurulu Müdürlüğü uzmanlarınca yerinde yapılan incelemeler sonucunda tespit edilen kültür varlıklarının tescilinin değerlendirilmesine ilişkin 19.06.2015 tarih ve 785 sayılı uzman raporu okundu, ekleri ve dosyası incelendi, yapılan görüşmeler sonucunda;

Antalya İli, Korkuteli İlçesi, Çıglık Yaylası sınırları içerisinde yer alan Kocapınar Mevkii'ndeki antik yerleşim alanı ile Karabayır Sırtı Mevkiindeki tepede bulunan antik kale yapısının 2863 sayılı yasanın 3. ve 6. maddelerinde tanımlanan nitelikleri taşıdığı anlaşıldığından, kararımız eki 1/25.000 ölçekli haritada sınırlarının gösterildiği şekilde aynı yasanın 7. maddesi doğrultusunda I. Derece Arkeolojik Sit Alanı olarak tescil edilmesine, Arkeolojik Sit Alanı içerisinde Koruma Yüksek Kurulunun Arkeolojik Sitlere ilişkin ilke kararı koşullarının geçerli olduğuna,

Antik yerleşim alanı ve kaledeki kaçak kazı çukurlarının Elmalı Müze Müdürlüğü denetiminde kapatılabileceğine, tekrar kaçak kazı yapılmasının önlenmesi amacıyla mahalli kolluk kuvvetlerince gerekli tedbirlerin alınması gerektiğine, kaçak kazı yapanlar hakkında 2863 sayılı yasa gereğince suç duyurusunda bulunulmasına karar verildi.

BAŞKAN

Yrd.Doç.Dr.İbrahim BAKIR
İMZA

BAŞKAN YARDIMCISI

Prof.Dr.H.Sabri ALANYALI
İMZA

Üye

Prof.Dr. Ziya GENÇEL
İMZA

Üye

Yrd.Doç.Dr.Zekeriya ŞİMŞİR
İMZA

Üye

Prof.Dr.Bilal SÖĞÜT
İMZA

Üye

Doç.Dr.Dicle AYDIN
İMZA

Üye

Emel BOYACIOĞLU
İMZA

Üye

Yaşar PARLAYÜKSEL
Ant.Büyükşehir Bld.Tem.
İMZA


Üye

Sadık ÖNAL
Korkuteli Bld.Tem.
İMZA

Üye

Suat ŞAHİN
Elmalı Müze Md.
İMZA

Üye

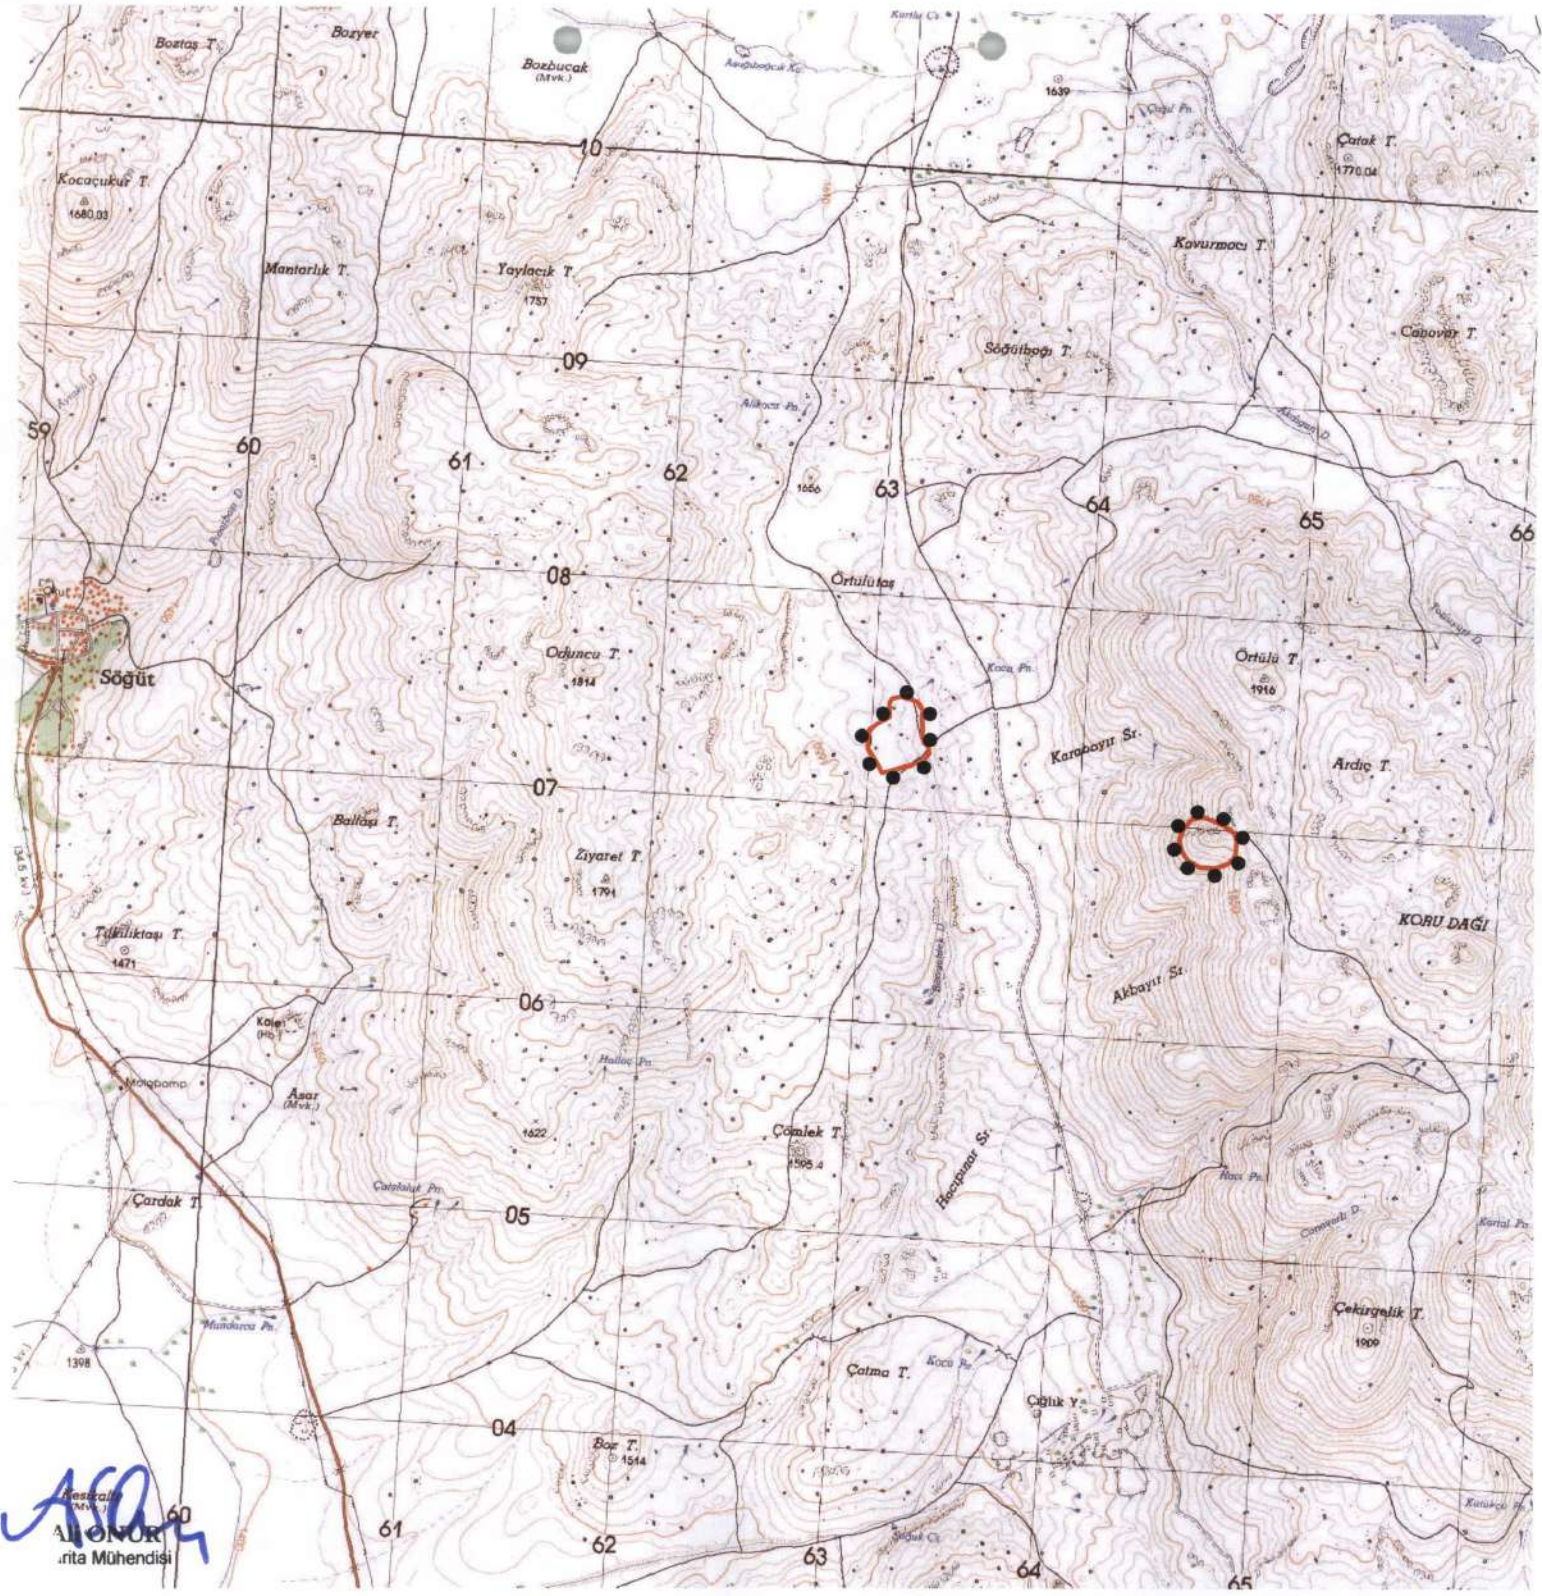

AFAD
Mühendislik
Mühendisi

KOCA PINAR MEVKİLİ I.DERECE ARKEOLOJİK SİT ALANI SINIR KOORDİNATLARI UTM 6 DERECE, ED-50, DOM : 33		
NoktaNo	Y	X
1ARKSIT/1	229851.73	4107491.68
1ARKSIT/2	229847.75	4107522.08
1ARKSIT/3	229847.17	4107522.58
1ARKSIT/4	229829.84	4107462.79
1ARKSIT/5	229824.44	4107541.55
1ARKSIT/6	229820.76	4107891.55
1ARKSIT/7	229820.61	4107801.16
1ARKSIT/8	229819.32	4107679.99
1ARKSIT/9	229817.00	4107578.83
1ARKSIT/10	229815.75	4107660.97
1ARKSIT/11	229792.88	4107731.67
1ARKSIT/12	229785.17	4107435.77
1ARKSIT/13	229714.95	4107756.95
1ARKSIT/14	229675.80	4107747.13
1ARKSIT/15	229664.33	4107662.39
1ARKSIT/16	229662.54	4107725.13
1ARKSIT/17	229662.36	4107695.42
1ARKSIT/18	229660.81	4107714.68
1ARKSIT/19	229629.50	4107399.81
1ARKSIT/20	229625.26	4107405.96
1ARKSIT/21	229615.53	4107425.87
1ARKSIT/22	229601.75	4107627.14
1ARKSIT/23	229591.13	4107467.12
1ARKSIT/24	229577.10	4107486.83
1ARKSIT/25	229567.07	4107598.12
1ARKSIT/26	229562.88	4107569.25
1ARKSIT/27	229562.42	4107509.20
1ARKSIT/28	229560.94	4107539.63

KARABAYIR SIRTİ MEVKİLİ I.DERECE ARKEOLOJİK SİT ALANI SINIR KOORDİNATLARI UTM 6 DERECE, ED-50, DOM : 33		
NoktaNo	Y	X
1ARKSIT/1	231298.58	4107082.19
1ARKSIT/2	231294.94	4107023.24
1ARKSIT/3	231285.82	4107119.87
1ARKSIT/4	231268.81	4106981.92
1ARKSIT/5	231261.51	4107140.53
1ARKSIT/6	231214.11	4107166.05
1ARKSIT/7	231200.14	4106955.18
1ARKSIT/8	231185.55	4107180.03
1ARKSIT/9	231141.19	4107195.22
1ARKSIT/10	231127.21	4106959.43
1ARKSIT/11	231090.75	4107186.72
1ARKSIT/12	231069.48	4106994.07
1ARKSIT/13	231046.99	4107135.67
1ARKSIT/14	231040.31	4107036.61
1ARKSIT/15	231029.37	4107085.23

J. Akay
Özge
P. S.

Antalya Kültür Varlıklarını
Koruma Bölge Kurulu'nun
23.02.2015 Tarihli 3883 sayılı
Karar Ekidir.

UYGUN BULUNDU

GÖSTERİM
I.DERECE ARKEOLOJİK SİT
ALANI SINIRI
PAFTA NO : N23 C3
ÖLÇEK : 1/25000

**Kültür Varlıklarını Koruma
Bölge Kurulu Müdürlüğü**
Tarih: 19.06.2015 Sayı: 785