

T.C.
KÜLTÜR VE TURİZM BAKANLIĞI
ANTALYA KÜLTÜR VARLIKLARINI KORUMA BÖLGE KURULU
KARAR

Toplantı Tarihi ve No. : 08.12.2014/98
Karar Tarihi ve No. : 08.12.2014/3242

Toplantı Yeri
ANTALYA

Antalya İli, Akseki İlçesi, Sarıhaliller Mahallesi, 115 ada 3 parselde bulunan mezarlık alanının tesciline ilişkin Antalya Kültür Varlıklarını Koruma Bölge Kurulu Müdürlüğü uzmanlarının 30.10.2014 tarihli raporu, Antalya Büyükşehir Belediye Başkanlığı İmar ve Şehircilik Dairesi Başkanlığının 05.12.2014 tarih ve 35157 sayılı yazısı okundu, ekleri ve dosyası incelendi, yapılan görüşmeler sonucunda;

Antalya İli, Akseki İlçesi, Sarıhaliller Mahallesi, 115 ada 3 parselde bulunan mezarlık alanının, Antalya Kültür Varlıklarını Koruma Bölge Kurulu Müdürlüğü uzmanlarınca yerinde yapılan inceleme sonucu Kurulumuza sunulan bilgi ve belgelerden, 2863 sayılı yasanın 3. ve 6. maddelerinde tanımlanan nitelikleri taşıdığı anlaşıldığından aynı yasanın 7. maddesi doğrultusunda “Korunması Gerekli Taşınmaz Kültür Varlığı” olarak tescil edilmesine;

Koruma alanının kararımız eki 1/1000 ölçekli haritada sınırlarının gösterildiği şekilde belirlenmesine, koruma alanı içerisinde 2863 sayılı yasanın 8. maddesi doğrultusunda Kurulumuzdan izinsiz herhangi bir inşai ve fiziki uygulamada bulunulmamasına,

Ayrıca, Koruma Yüksek Kurulunun 19.06.2007 tarih ve 730 sayılı ilke kararında, geçmişimize ait bir saygı ve bağlılığın ifadesi olan kültür varlığı olarak tescilli mezarlıklarımızda yer alan ağaçlar ve peyzajla ilgili düzenlemelerin koruma bölge kurulunda değerlendirilmesi gerektiği belirtildiğinden, koruma alanı içerisinde yapılacak bu tür düzenlemelerin değerlendirilmek üzere Kurulumuza iletilmesine karar verildi.

BAŞKAN
Yrd.Doç.Dr.İbrahim BAKIR
İMZA

BAŞKAN YARDIMCISI
Prof.Dr.H.Sabri ALANYALI
İMZA

Üye
Prof.Dr. Ziya GENÇEL
İMZA


Üye
Yrd.Doç.Dr.Zekeriya ŞİMŞİR
İMZA

Üye
Prof.Dr.Bilal SÖĞÜT
İMZA

Üye
Emel BOYACIOĞLU
İMZA

Üye
Yaşar PARLAYÜKSEL
Ant.Büyükşehir Bld.Tem.
İMZA

Üye
Eren YENİDÜNYA
Akseki Bld.Tem.
İMZA

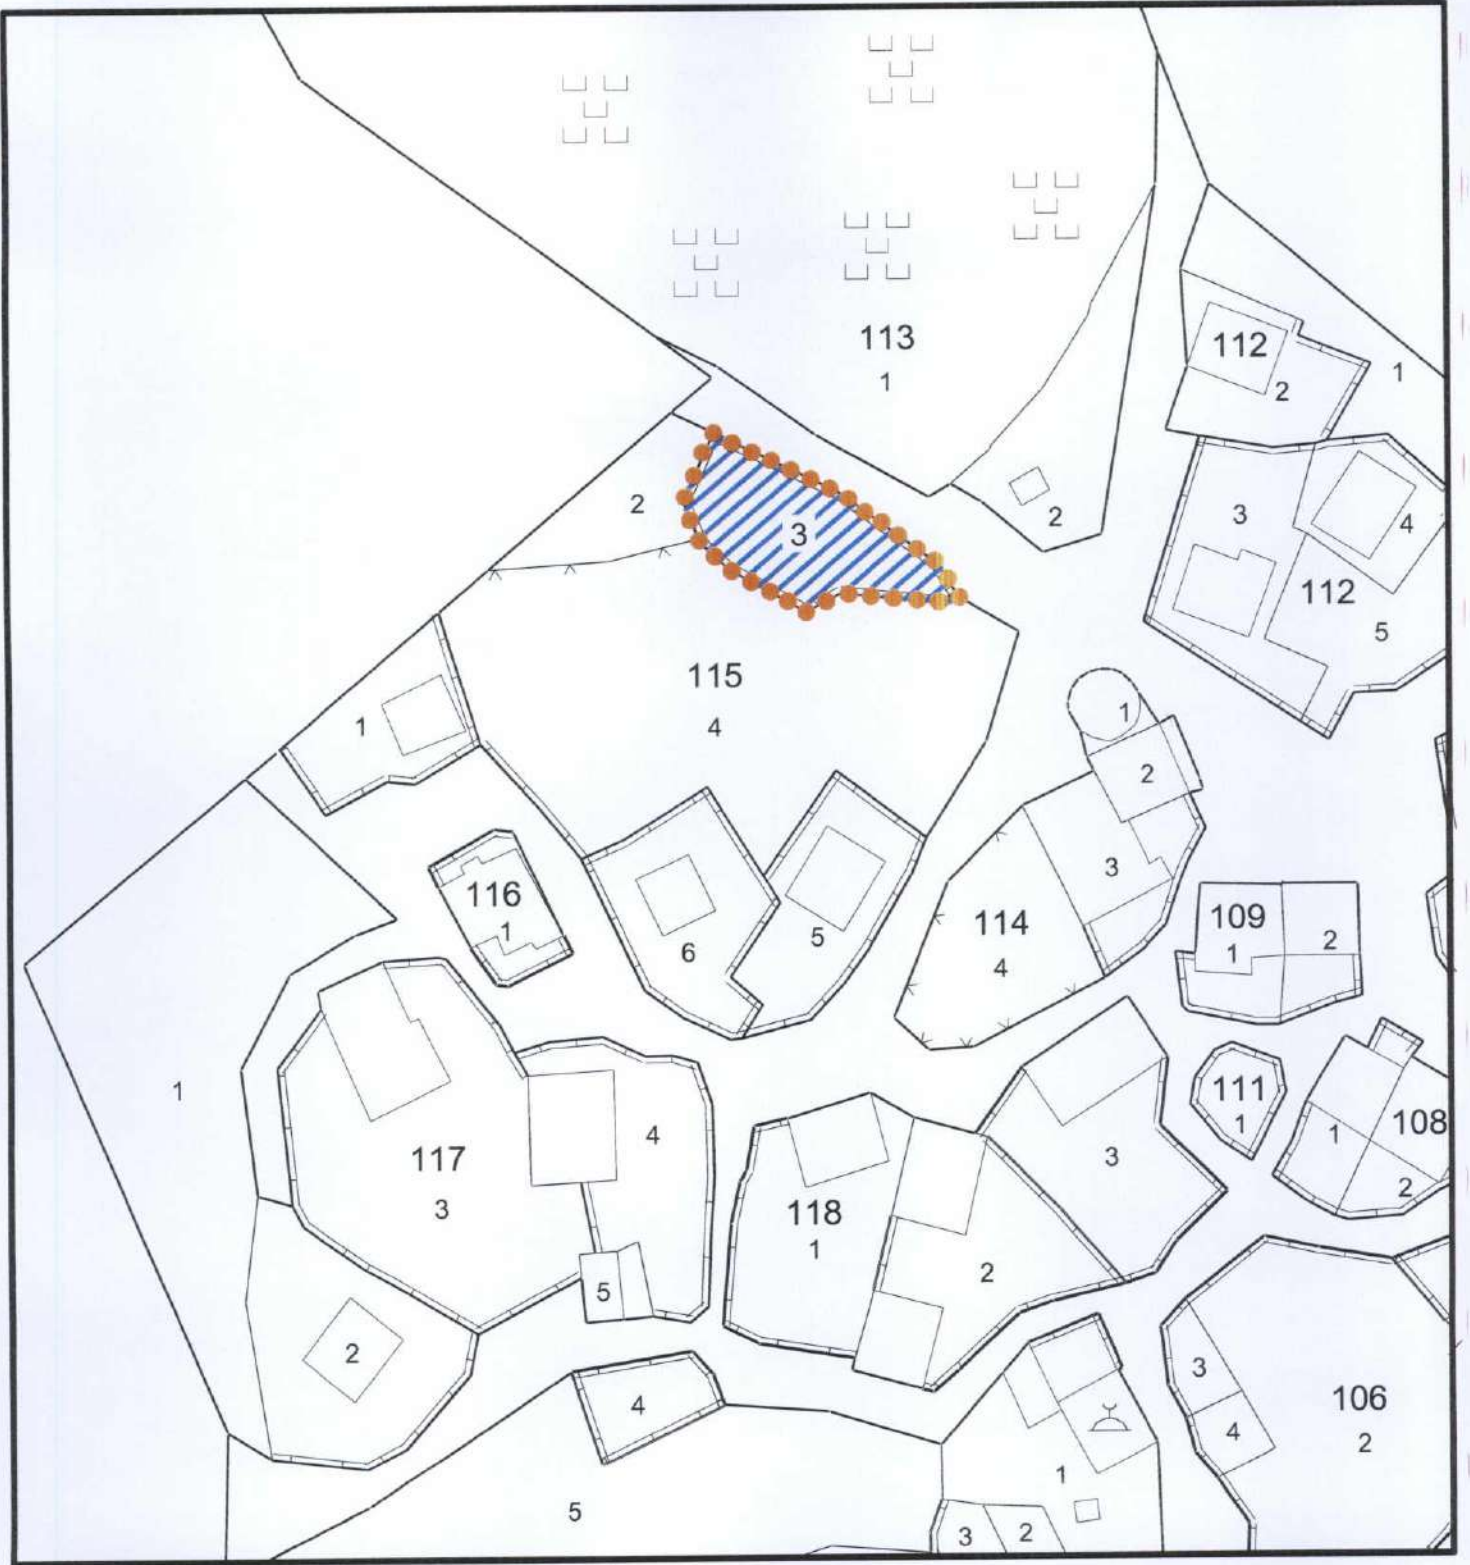

KÜLTÜR VARLIĞI KORUMA ALANI
SINIR KOORDİNATLARI
UTM 3 DERECE, ED-50, DOM:33

NoktaNo	Y	X
KA/1	385881.11	4100220.21
KA/2	385879.91	4100219.26
KA/3	385878.42	4100224.58
KA/4	385865.51	4100220.74
KA/5	385865.13	4100234.27
KA/6	385860.89	4100218.34
KA/7	385850.72	4100223.97
KA/8	385848.66	4100242.16
KA/9	385847.44	4100226.95
KA/10	385846.64	4100228.08
KA/11	385844.57	4100233.07

KÜLTÜR VARLIĞI KORUMA ALANI
SINIR KOORDİNATLARI
UTM 3 DERECE, ITRF-96, DOM:33

NoktaNo	Y	X
KA/1	385854.02	4100039.04
KA/2	385852.82	4100038.08
KA/3	385851.33	4100043.41
KA/4	385838.42	4100039.57
KA/5	385838.04	4100053.09
KA/6	385833.80	4100037.17
KA/7	385823.63	4100042.80
KA/8	385821.57	4100060.99
KA/9	385820.35	4100045.78
KA/10	385819.55	4100046.91
KA/11	385817.48	4100051.89

GÖSTERİM



KÜLTÜR VARLIĞI KORUMA ALANI SINIRI

MEZARLIK

ÖLÇEK : 1 / 1000

UYGUN BULUNDU

Antalya Kültür Varlıklarını
Koruma Bölge Kurulu'nun

08.12.2014..Tarih ..3242..... sayılı
Kararı Ekidir.

Handwritten signatures and stamps in blue ink, including a large signature and a circular stamp.