

T.C.
KÜLTÜR VE TURİZM BAKANLIĞI
ANTALYA KÜLTÜR VARLIKLARINI KORUMA BÖLGE KURULU
KARAR

Toplantı Tarihi ve No. : 17.07.2014/87
Karar Tarihi ve No. : 17.07.2014/2850

Toplantı Yeri
ANTALYA

Antalya İli, Aksu İlçesi, Ortaköy Mahallesi sınırları içerisinde, yapımı planlanan Aksu Çayı Taşkın projesine yönelik DSİ 13. Bölge Müdürlüğünün 07.05.2014 tarih ve 35644743-751-275685 sayılı yazısı nedeniyle yapılan arazi incelemeleri sırasında Topraktepe Mevkiinin doğusundaki Taşçıklığı Tepesi üzerinde tespit edilen antik dönem yerleşim alanının tesciline ilişkin Antalya Kültür Varlıklarını Koruma Bölge Kurulu uzmanlarınca hazırlanan 16/07/2014 tarihli yerinde inceleme raporu okundu, ekleri ve dosyası incelendi, yapılan görüşmeler sonucunda;

Antalya İli, Aksu İlçesi, Ortaköy Mahallesi sınırları içerisinde Topraktepe Mevkiinin doğusundaki Taşçıklığı Tepesi üzerinde tespit edilen antik dönem yapı kalıntılarının bulunduğu alanın 2863 sayılı Kültür ve Tabiat Varlıklarını Koruma Kanununun 3. ve 6. maddeleri kapsamında kaldığı anlaşıldığından, I. Derece Arkeolojik Sit Alanı olarak tescil edilmesine, sit sınırının kararımız eki 1/5000 ölçekli kadastral paftada gösterildiği şekliyle belirlenmesine, sit alanı içerisinde Koruma Yüksek Kurulu İlke Kararlarının geçerli olduğuna, sit sınırlarının mevcut imar planlarına işlenip Koruma Yüksek Kurulunun 05.11.1999 tarih ve 658 sayılı ilke kararı gereği “Aynen Korunacak I.Derece Arkeolojik Sit Alanı” kararı getirilerek Belediye Meclis Kararıyla birlikte Kurulumuza iletilmesine karar verildi.

BAŞKAN
Yrd.Doç.Dr.İbrahim BAKIR
İMZA

BAŞKAN YARDIMCISI
Prof.Dr.H.Sabri ALANYALI
İMZA

Üye
Prof.Dr. Ziya GENÇEL
İMZA

Üye
Yrd.Doç.Dr.Zekeriya ŞİMŞİR
İMZA

Üye
Prof.Dr.Bilal SÖĞÜT
İMZA

Üye
Emel BOYACIOĞLU
İMZA


Üye
Yaşar PARLAYÜKSEL
Ant.Büyükşehir Bld.Tem.
İMZA

Üye
Nevzat BOZARSLAN
Aksu Bld.Tem.
İMZA

Üye
Mustafa DEMİREL
Antalya Müze Md.
İMZA

Üye
Salih YILMAZ
Ant.Orman Bölge Md.Tem.
İMZA

Üye

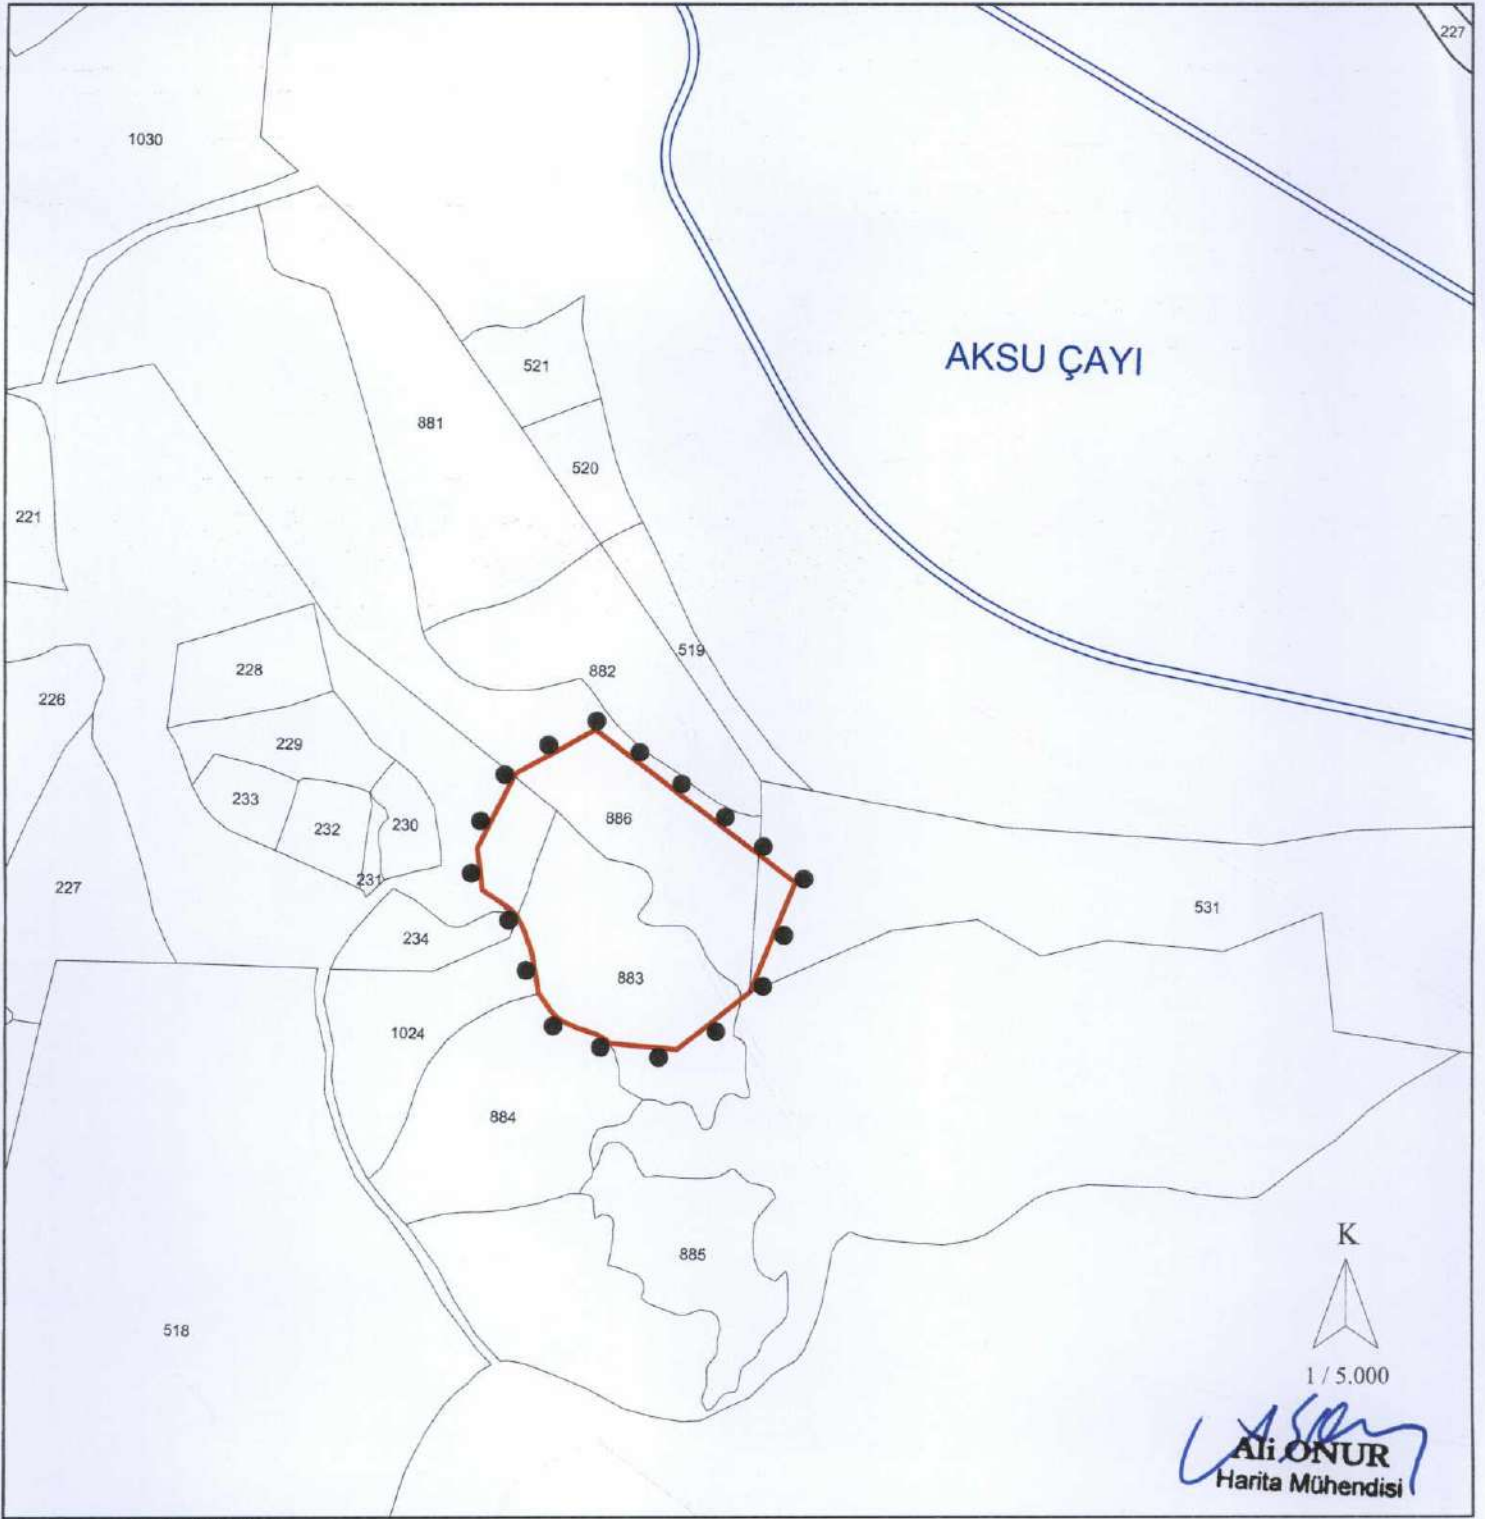

TAŞCIKLIĞI SIRTI MEVKİLİ
I.DERECE ARKEOLOJİK SİT ALANI
SINIR KOORDİNATLARI
UTM 3 DERECE, ED-50, DOM:30

NoktaNo	Y	X
1ARXSIT/1	571420.79	4118647.71
1ARXSIT/2	571362.75	4118573.90
1ARXSIT/3	571345.31	4118534.13
1ARXSIT/4	571299.87	4118537.01
1ARXSIT/5	571298.57	4118538.80
1ARXSIT/6	571292.04	4118542.61
1ARXSIT/7	571284.38	4118745.69
1ARXSIT/8	571287.13	4118544.24
1ARXSIT/9	571278.78	4118546.60
1ARXSIT/10	571269.98	4118550.69
1ARXSIT/11	571264.77	4118553.15
1ARXSIT/12	571261.02	4118557.21
1ARXSIT/13	571256.94	4118562.69
1ARXSIT/14	571252.42	4118568.70
1ARXSIT/15	571246.92	4118596.49
1ARXSIT/16	571241.12	4118611.15
1ARXSIT/17	571236.26	4118619.71
1ARXSIT/18	571232.19	4118714.96
1ARXSIT/19	571231.39	4118624.55
1ARXSIT/20	571225.18	4118628.45
1ARXSIT/21	571212.71	4118636.58
1ARXSIT/22	571208.43	4118664.60

GÖSTERİM

●●●●● I.DERECE ARKEOLOJİK SİT ALANI SINIRI
ÖLÇEK : 1/5000

Kültür Varlıklarını Koruma
Bölge Kurulu Müdürlüğü

Tarih	Sayı
16.07.2014	856

[Handwritten signatures and stamps]

UYGUN BULUNDU

Antalya Kültür Varlıklarını
Koruma Bölge Kurulu'nun
17.07.2014 Tarih 2850 sayılı
Kararı Ekidir.