

T.C.
KÜLTÜR VE TURİZM BAKANLIĞI
ANTALYA KÜLTÜR VARLIKLARINI KORUMA BÖLGE KURULU
KARAR

Toplantı Tarihi ve No. : 22.04.2014/81
Karar Tarihi ve No. : 22.04.2014/2651

Toplantı Yeri
ANTALYA

Antalya İli, Akseki İlçesi, Çimi Köyü sınırları içerisinde yer alan kültür varlıklarının 2863 sayılı yasa kapsamında tesciline ilişkin Antalya Kültür Varlıklarını Koruma Bölge Kurulunun 18.11.2013 tarih ve 2143 sayılı yerinde inceleme kararı ve Yrd. Doç. Dr. İbrahim BAKIR, Prof.Dr. Ziya GENÇEL ve Yrd. Doç. Dr. Zekeriya ŞİMŞİR'in 15.04.2014 tarihli raporu okundu, ekleri ve dosyası incelendi, yapılan görüşmeler sonucunda;

Antalya İli, Akseki İlçesi, Çimi Köyü sınırları içerisinde 18.11.2013 tarih ve 2143 sayılı kararımız gereği 2863 sayılı yasanın 3, 6. ve 7. maddeleri ile Tespit ve Tescil Yönetmeliği kapsamında yapılan inceleme sonucu Kurulumuza iletilen bilgi ve belgeler değerlendirildiğinde;

Antalya İli, Akseki İlçesi, Çimi Köyü sınırları içerisinde yer alan, kitlesi, formu, gabarisi, plan şeması, cephe düzenlemesi, kullanılan malzemeleri, yapım yöntemleri, mimari detayları ile Akseki kırsal yaşam kültürünü en iyi yansıtan ve 2863 sayılı yasanın yukarıda tanımlanan ilgili maddelerinde belirtilen hususları da taşıdıkları anlaşılın taşınmazlardan, kararımız eki listede ada-parcel numaraları ile nitelikleri belirtilen yapıların, "Korunması Gerekli Taşınmaz Kültür Varlığı" olarak tescil edilmelerine, koruma alanlarının kararımız eki 1/2000 ve 1/2500 ölçekli kadastral haritalarda gösterildiği şekilde belirlenmesine, aynı yasanın 8. maddesi uyarınca koruma alanlarında Kurulumuzdan izinsiz herhangi bir inşai ve fiziki uygulamada bulunulmamasına,

Koruma Yüksek Kurulunun 5.11.1999 tarih ve 660 sayılı ilke kararı doğrultusunda yapı gruplarının kararımız eki listede gösterildiği şekilde belirlenmesine,

Tescilli mezarlık içerisindeki bitki temizliğinin ilgili kurumlarca dağınık ve kırılmış durumdaki mezar taşlarına zarar vermeden elle yapılarak, çalışma sonrasına ilişkin fotografik belgelerin Kurulumuza iletilmesine, ayrıca Koruma Yüksek Kurulunun 19.06.2007 tarih ve 730 sayılı ilke kararında, geçmişimize ait bir saygı ve bağlılığın ifadesi olan kültür varlığı olarak tescilli mezarlıklarımızda yer alan ağaçlar ve peyzajla ilgili düzenlemelerin koruma bölge kurulunda değerlendirilmesi gerektiği belirtildiğinden, söz konusu mezarlığın koruma alanı içerisinde yapılacak bu tür düzenlemelerin değerlendirilmek üzere Kurulumuza iletilmesine,

Çimi Köyü ile ilgili planlama çalışması aşamasında bu köydeki kırsal yapılanma özelliklerinin korunmasına yönelik ilkelerle planlama yapılmasının ilgili kurumlara tavsiye edilmesine karar verildi.

BAŞKAN

Yrd.Doç.Dr.İbrahim BAKIR
İMZA

BAŞKAN YARDIMCISI

Prof.Dr.H.Sabri ALANYALI
İMZA

Üye

Prof.Dr. Ziya GENÇEL
İMZA

Üye

Yrd.Doç.Dr.Zekeriya ŞİMŞİR
İMZA

Üye

Prof.Dr.Bilal SÖĞÜT
(BULUNMADI)

Üye

Emel BOYACIOĞLU
İMZA

Üye

Yaşar PARLAYÜKSEL
Ant.Büyükşehir Bld.Tem.
İMZA

Üye

Emre PARLAK
Akseki Bld.Tem.
İMZA

Üye

İbrahim GENÇ
Ant.Vakıflar Bölge Md.
İMZA

Üye

Üye

T.C.
KÜLTÜR VE TURİZM BAKANLIĞI
ANTALYA KÜLTÜR VARLIKLARINI KORUMA BÖLGE KURULU
KARAR


Toplantı Tarihi ve No. : 22.04.2014/81
Karar Tarihi ve No. : 22.04.2014/2651

Toplantı Yeri
ANTALYA

-2-

ÇİMİ KÖYÜNDE TESCİL EDİLEN KORUNMASI GEREKLİ TAŞINMAZ KÜLTÜR
VARLIKLARININ LİSTESİ

| TESPİT NO | ADI | ADA NO | PARSEL NO | YAPI GRUBU |
|------------------|--------------------------|---------------|------------------|-------------------|
| 1 | MEZARLIK | 102 | 53 | - |
| 2 | ORTA CAMİ VE HAZİRESİ | 115 | 1 | I. GRUP |
| 3 | SARNIÇ | 111 | 2 | I. GRUP |
| 4 | SARNIÇ | 134 | 14 | I. GRUP |
| 5 | KONUT | 114 | 4 | II. GRUP |
| 6 | KONUT | 130 | 3 | II. GRUP |
| 7 | KONUT | 134 | 19 | II. GRUP |
| 8 | KONUT | 105 | 16 | II. GRUP |

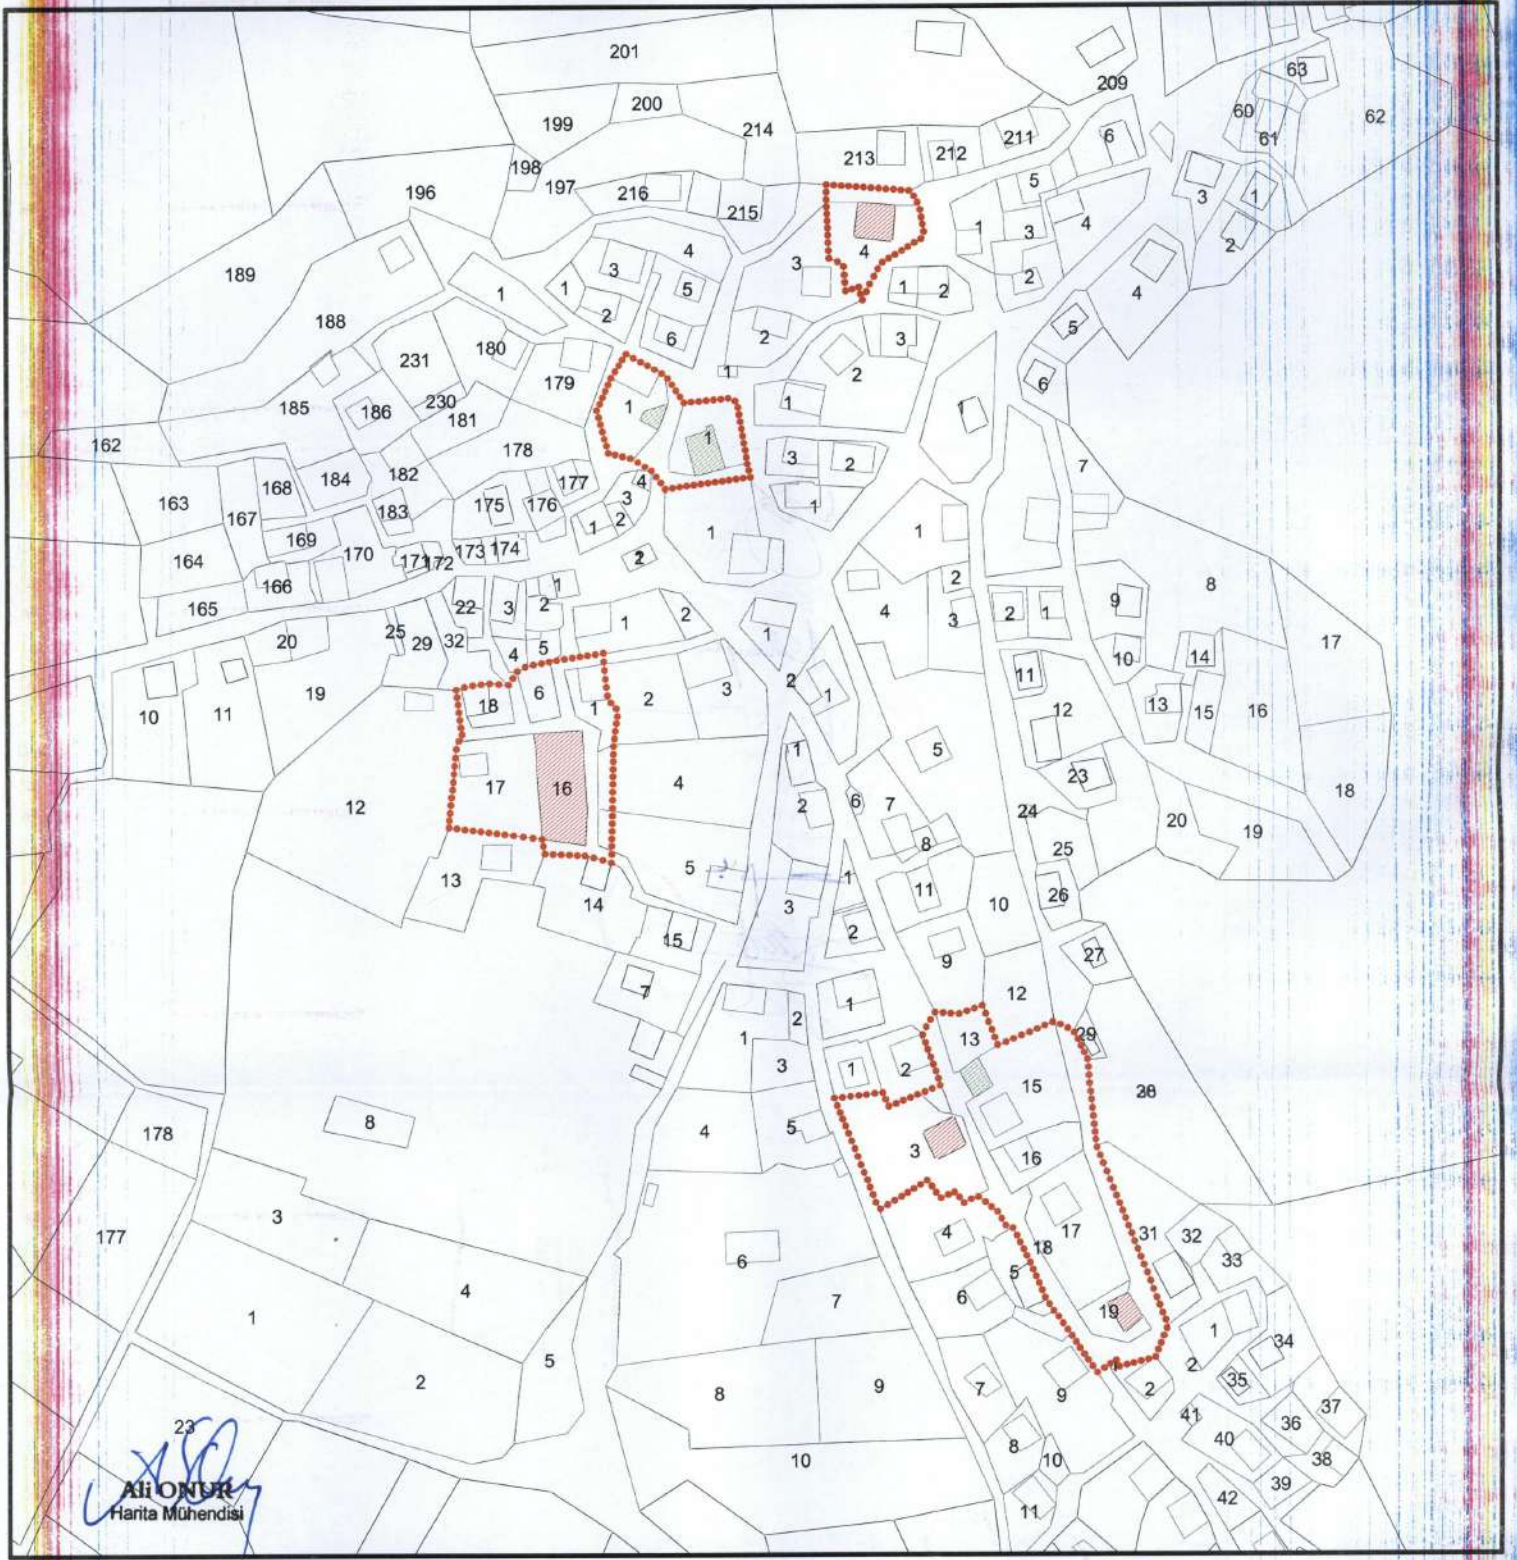

TESCİLLİ ANITSAL VE SİVİL MİMARLIK ÖRNEĞİ YAPI KORUMA ALANI SINIR KOORDİNATLARI
UTM 3 DERECE, ED-50, DOM-33

| NoktaNo | Y | X |
|----------|-----------|------------|
| KA_IV/1 | 397892.13 | 4100265.80 |
| KA_IV/2 | 397897.43 | 4100253.84 |
| KA_IV/3 | 397882.21 | 4100290.96 |
| KA_IV/4 | 397873.90 | 4100250.43 |
| KA_IV/5 | 397872.82 | 4100252.88 |
| KA_IV/6 | 397870.53 | 4100251.35 |
| KA_IV/7 | 397865.67 | 4100248.12 |
| KA_IV/8 | 397865.96 | 4100332.87 |
| KA_IV/9 | 397862.90 | 4100385.19 |
| KA_IV/10 | 397857.19 | 4100376.11 |
| KA_IV/11 | 397855.79 | 4100262.65 |
| KA_IV/12 | 397849.95 | 4100379.66 |
| KA_IV/13 | 397849.64 | 4100271.10 |
| KA_IV/14 | 397846.96 | 4100279.15 |
| KA_IV/15 | 397840.48 | 4100289.39 |
| KA_IV/16 | 397834.06 | 4100302.22 |
| KA_IV/17 | 397832.33 | 4100301.34 |
| KA_IV/18 | 397828.71 | 4100370.70 |
| KA_IV/19 | 397828.45 | 4100308.06 |
| KA_IV/20 | 397823.01 | 4100385.75 |
| KA_IV/21 | 397820.79 | 4100314.25 |
| KA_IV/22 | 397815.70 | 4100311.42 |
| KA_IV/23 | 397813.93 | 4100382.57 |
| KA_IV/24 | 397812.65 | 4100315.53 |
| KA_IV/25 | 397807.40 | 4100355.76 |
| KA_IV/26 | 397806.96 | 4100313.23 |
| KA_IV/27 | 397805.01 | 4100383.17 |
| KA_IV/28 | 397802.17 | 4100319.96 |
| KA_IV/29 | 397800.29 | 4100375.00 |
| KA_IV/30 | 397799.31 | 4100352.52 |
| KA_IV/31 | 397787.61 | 4100347.83 |
| KA_IV/32 | 397785.25 | 4100353.01 |
| KA_IV/33 | 397783.84 | 4100309.08 |
| KA_IV/34 | 397767.17 | 4100350.99 |

TESCİLLİ SİVİL MİMARLIK ÖRNEĞİ YAPI KORUMA ALANI SINIR KOORDİNATLARI
UTM 3 DERECE, ED-50, DOM-33

| NoktaNo | Y | X |
|-----------|-----------|------------|
| KA_III/1 | 397802.11 | 4100674.85 |
| KA_III/2 | 397800.09 | 4100686.26 |
| KA_III/3 | 397796.94 | 4100691.61 |
| KA_III/4 | 397785.39 | 4100684.64 |
| KA_III/5 | 397784.72 | 4100683.19 |
| KA_III/6 | 397778.49 | 4100651.08 |
| KA_III/7 | 397777.33 | 4100685.93 |
| KA_III/8 | 397772.40 | 4100654.51 |
| KA_III/9 | 397771.65 | 4100684.53 |
| KA_III/10 | 397768.22 | 4100686.66 |
| KA_III/11 | 397765.28 | 4100693.95 |
| KA_III/12 | 397765.26 | 4100687.43 |

TESCİLLİ ANITSAL MİMARLIK ÖRNEĞİ YAPI KORUMA ALANI SINIR KOORDİNATLARI
UTM 3 DERECE, ED-50, DOM-33

| NoktaNo | Y | X |
|---------|-----------|------------|
| KA_I/1 | 397736.29 | 4100583.80 |
| KA_I/2 | 397735.13 | 4100589.94 |
| KA_I/3 | 397731.37 | 4100612.77 |
| KA_I/4 | 397728.07 | 4100614.04 |
| KA_I/5 | 397711.48 | 4100612.44 |
| KA_I/6 | 397704.42 | 4100623.15 |
| KA_I/7 | 397704.32 | 4100579.51 |
| KA_I/8 | 397702.56 | 4100623.94 |
| KA_I/9 | 397699.19 | 4100586.48 |
| KA_I/10 | 397692.39 | 4100591.15 |
| KA_I/11 | 397689.81 | 4100631.15 |
| KA_I/12 | 397684.17 | 4100622.07 |
| KA_I/13 | 397682.96 | 4100593.53 |
| KA_I/14 | 397678.67 | 4100608.63 |

TESCİLLİ SİVİL MİMARLIK ÖRNEĞİ YAPI KORUMA ALANI SINIR KOORDİNATLARI
UTM 3 DERECE, ED-50, DOM-33

| NoktaNo | Y | X |
|----------|-----------|------------|
| KA_II/1 | 397860.86 | 4100518.06 |
| KA_II/2 | 397860.99 | 4100514.02 |
| KA_II/3 | 397862.46 | 4100500.77 |
| KA_II/4 | 397866.27 | 4100496.29 |
| KA_II/5 | 397864.48 | 4100483.78 |
| KA_II/6 | 397863.94 | 4100458.85 |
| KA_II/7 | 397863.61 | 4100443.94 |
| KA_II/8 | 397863.52 | 4100439.62 |
| KA_II/9 | 397874.96 | 4100442.07 |
| KA_II/10 | 397868.44 | 4100443.04 |
| KA_II/11 | 397857.52 | 4100448.50 |
| KA_II/12 | 397822.52 | 4100452.97 |
| KA_II/13 | 397825.75 | 4100485.52 |
| KA_II/14 | 397827.82 | 4100485.36 |
| KA_II/15 | 397825.48 | 4100504.80 |
| KA_II/16 | 397827.36 | 4100505.18 |
| KA_II/17 | 397820.11 | 4100505.74 |
| KA_II/18 | 397837.46 | 4100507.02 |
| KA_II/19 | 397845.07 | 4100506.23 |
| KA_II/20 | 397848.31 | 4100511.18 |
| KA_II/21 | 397852.17 | 4100513.36 |
| KA_II/22 | 397860.80 | 4100515.07 |
| KA_II/23 | 397872.41 | 4100516.74 |

GÖSTERİM

- KÜLTÜR VARLIĞI KORUMA ALANI SINIRI
- TESCİLLİ ANITSAL MİMARLIK ÖRNEĞİ YAPI
- TESCİLLİ SİVİL MİMARLIK ÖRNEĞİ YAPI

ÖLÇEK : 1 / 2000

Antalya Kültür Varlıklarını
Koruma Bölge Kurulu'nun
22.11.2014... Tarih ... 2014... sayılı
Karar Ektir.