

T.C.
KÜLTÜR VE TURİZM BAKANLIĞI
ANTALYA KÜLTÜR VARLIKLARINI KORUMA BÖLGE KURULU
KARAR

Toplantı Tarihi ve No. : 18.02.2014/76
Karar Tarihi ve No. : 18.02.2014/2440

Toplantı Yeri
ANTALYA

Antalya İli, Aksu ilçesi, Belediye sınırları içerisinde, Güzelyurt Mahallesi, İncikpınarı Mevkiinde yer aldığı tespit edilen, Antalya Kültür ve Tabiat Varlıklarını Koruma Kurulunun 22.07.1997 tarih ve 3423 sayılı kararıyla tescil edilen eski Çalkaya (Mandırlar) Köyündeki 2314 parselde yer alan mezar kalıntısının koruma alanına ilişkin güncel koordinatlı sınırın talep edildiği Aksu Belediyesi İmar ve Şehircilik Müdürlüğünün 13.06.2013 tarih ve 2918 sayılı yazısı, Antalya Koruma Bölge Kurulu Müdürlüğü uzmanlarınca hazırlanan 18.02.2013 tarihli hazırlanan inceleme raporu okundu, ekleri ve dosyası incelendi, yapılan görüşmeler sonucunda;

Antalya İli, Aksu ilçesi, Belediye sınırları içerisinde, Güzelyurt Mahallesi, İncikpınarı Mevkiinde yer aldığı tespit edilen, Antalya Kültür ve Tabiat Varlıklarını Koruma Kurulunun 22.07.1997 tarih ve 3423 sayılı kararıyla tescil edilen mezar kalıntısının koruma alanına yönelik Antalya Koruma Bölge Kurulu Müdürlüğü uzmanlarınca yerinde yapılan inceleme sonucu Kurulumuza sunulan bilgi ve belgeler değerlendirildiğinde;

Antalya İli, Aksu ilçesi, Belediye sınırları içerisinde, Güzelyurt Mahallesi, İncikpınarı Mevkiinde yer aldığı tespit edilen, Antalya Kültür ve Tabiat Varlıklarını Koruma Kurulunun 22.07.1997 tarih ve 3423 sayılı kararıyla tescil edilen mezar kalıntısı çevresinde aynı kararlar 10m'lik koruma alanı bırakıldığı ve karar eki haritasının hazırlanmadığı anlaşıldığından, Antalya Koruma Bölge Kurulu Müdürlüğü uzmanlarınca mezar kalıntısının bulunduğu alanda yapılan incelemeler sonucunda hazırlanan koruma alanının sınırının gösterildiği kararımız eki 1/1000 ölçekli haritanın uygun bulunduğu (Olumlu),

Koruma alanı içinde 2863 sayılı Yasanın 8. Maddesi uyarınca Kurulumuzdan izinsiz herhangi bir fiziki ve inşai uygulamada bulunulmaması gerektiğine, koruma alanı sınırının imar planı paftalarına işlenerek belediye meclis kararıyla birlikte Kurulumuza iletilmesine karar verildi.

BAŞKAN

Yrd.Doç.Dr.İbrahim BAKIR
İMZA

BAŞKAN YARDIMCISI

Prof.Dr.H.Sabri ALANYALI
İMZA

Üye

Prof.Dr. Ziya GENÇEL
İMZA

Üye

Yrd.Doç.Dr.Zekeriya ŞİMŞİR
İMZA

Üye

Prof.Dr.Bilal SÖĞÜT
İMZA

Üye

Emel BOYACIOĞLU
İMZA

Üye

Aysun ÖZTÜRK
Ant.Büyükşehir Bld.Tem.
İMZA

Üye


Nevzat BOZARSLAN
Aksu Bld.Tem.
İMZA

Üye

Mustafa DEMİREL
Ant.Müze Md.
İMZA

Üye

Üye

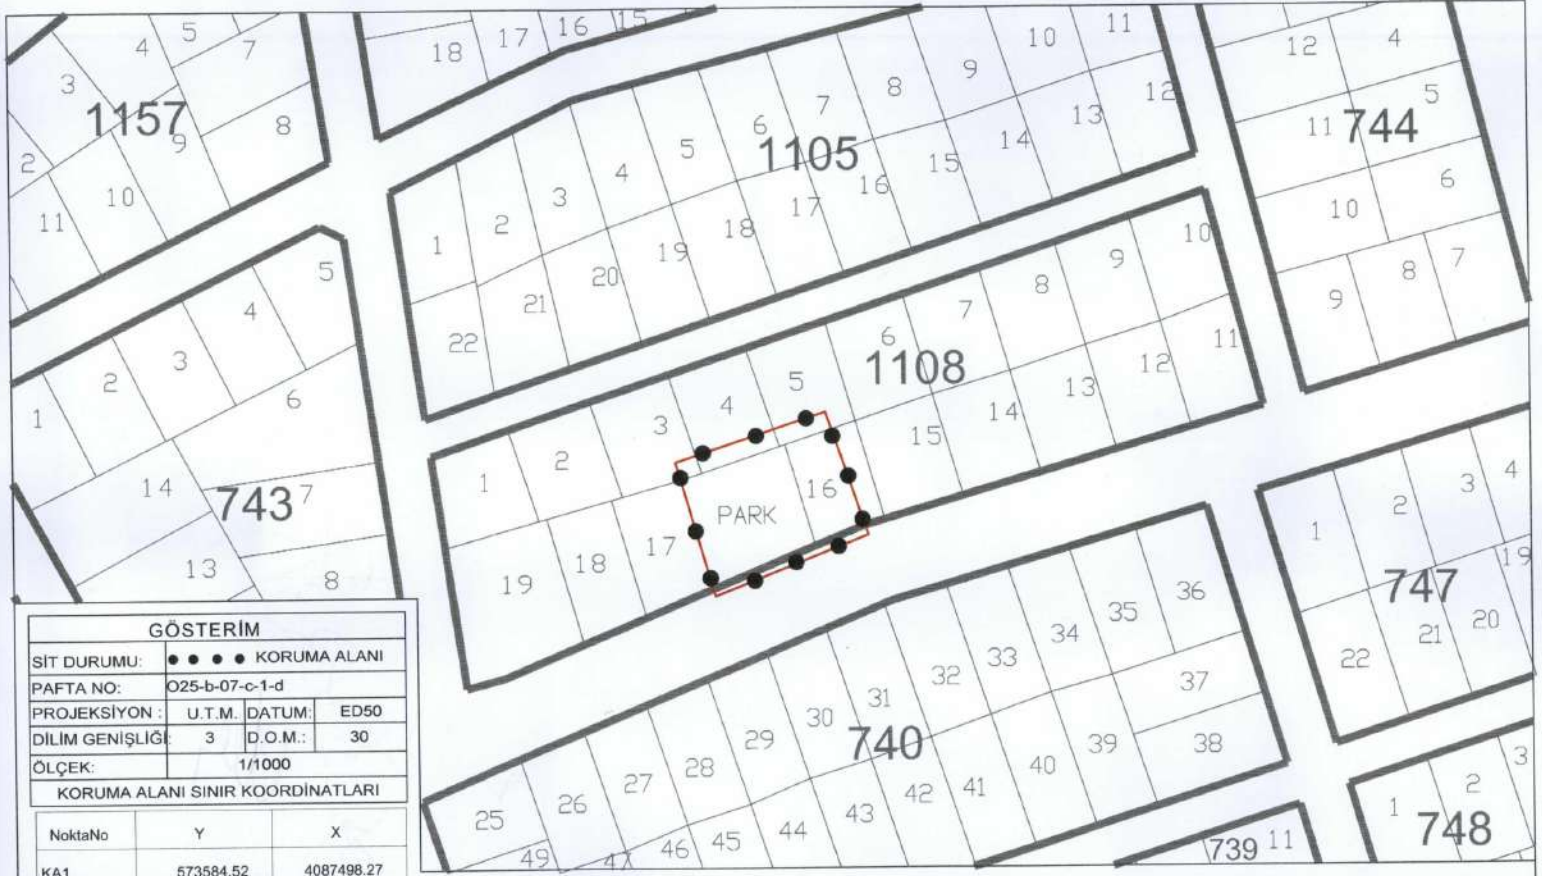

GÖSTERİM		
SIT DURUMU:	●●●● KORUMA ALANI	
PAFTA NO:	025-b-07-c-1-d	
PROJEKSİYON :	U.T.M.	DATUM: ED50
DILİM GENİŞLİĞİ:	3	D.O.M.: 30
ÖLÇEK:	1/1000	
KORUMA ALANI SINIR KOORDİNATLARI		
NoktaNo	Y	X
KA1	573584.52	4087498.27
KA2	573612.61	4087507.60
KA3	573620.45	4087484.57
KA4	573591.81	4087473.16

Gökhan NERGİZ
Harita Mühendisi

Antalya Kültür ve Tabiat Varlıklarını
Koruma Kurulu'nun
18.02.2014. Gün 2440. Sayılı
Karar Ekidir.