

T.C.
KÜLTÜR VE TURİZM BAKANLIĞI
ANTALYA KÜLTÜR VARLIKLARINI KORUMA BÖLGE KURULU
KARAR

Toplantı Tarihi ve No. : 17.02.2014/75
Karar Tarihi ve No. : 17.02.2014/2421

Toplantı Yeri
ANTALYA

Antalya İli, Korkuteli İlçesi, Yeşilyayla Beldesi, Yavuz Mahallesi Sakartepe-Zebecik Mevkiine ilişkin Antalya Valiliği İl Kültür ve Turizm Müdürlüğünün 04.07.2013 tarih ve 6958 sayılı yazısı üzerine bahse konu alanda yapılan incelemede tespit edilen antik yerleşim alanının tesciline ilişkin Antalya Kültür Varlıklarını Koruma Bölge Kurulu Müdürlüğü uzmanlarınca hazırlanan 06.02.2014 tarih ve 112 sayılı rapor okundu, ekleri ve dosyası incelendi, yapılan görüşmeler sonucunda;

Antalya İli, Korkuteli İlçesi, Yeşilyayla Beldesi, Yavuz Mahallesi Sakartepe-Zebecik Mevkiinde yer alan, 2863 sayılı yasanın 3. ve 6. Maddeleri kapsamında kaldığı anlaşılan kilise yapısı kalıntısı, su kaynağı yapısı kalıntısı ve yüzeyde çok miktarda seramik parçalarının bulunduğu antik yerleşim alanının kararımız eki 1/2000 ölçekli kadastral paftada sınırlarının gösterildiği şekilde 1.Derece Arkeolojik Sit Alanı olarak tescil edilmesine, bu alanda Koruma Yüksek Kurulunun ilgili ilke kararları hükümlerine uyulmasına, Koruma Yüksek Kurulunun Arkeolojik Sit Alanlarına ilişkin 05.11.1999 tarih ve 658 sayılı ilke kararı gereği imar planlarına bu alanın “ Aynen Korunacak 1.Derece Arkeolojik Sit Alanı” olarak işlenerek Belediye Meclisi kararıyla birlikte Kurulumuza iletilmesine, 1 Derece Arkeolojik Sit Alanında herhangi bir fiziki ve inşai uygulamada bulunulmamasına karar verildi.

BAŞKAN
Yrd.Doç.Dr.İbrahim BAKIR
İMZA

BAŞKAN YARDIMCISI
Prof.Dr.H.Sabri ALANYALI
İMZA

Üye
Prof.Dr. Ziya GENÇEL
İMZA


Üye
Yrd.Doç.Dr.Zekeriya ŞİMŞİR
İMZA

Üye
Prof.Dr.Bilal SÖĞÜT
İMZA

Üye
Emel BOYACIOĞLU
İMZA

Üye
Yeşilyayla Bld.Tem.
(BULUNMADI)

Üye
Elmalı Müze Md.
(BULUNMADI)

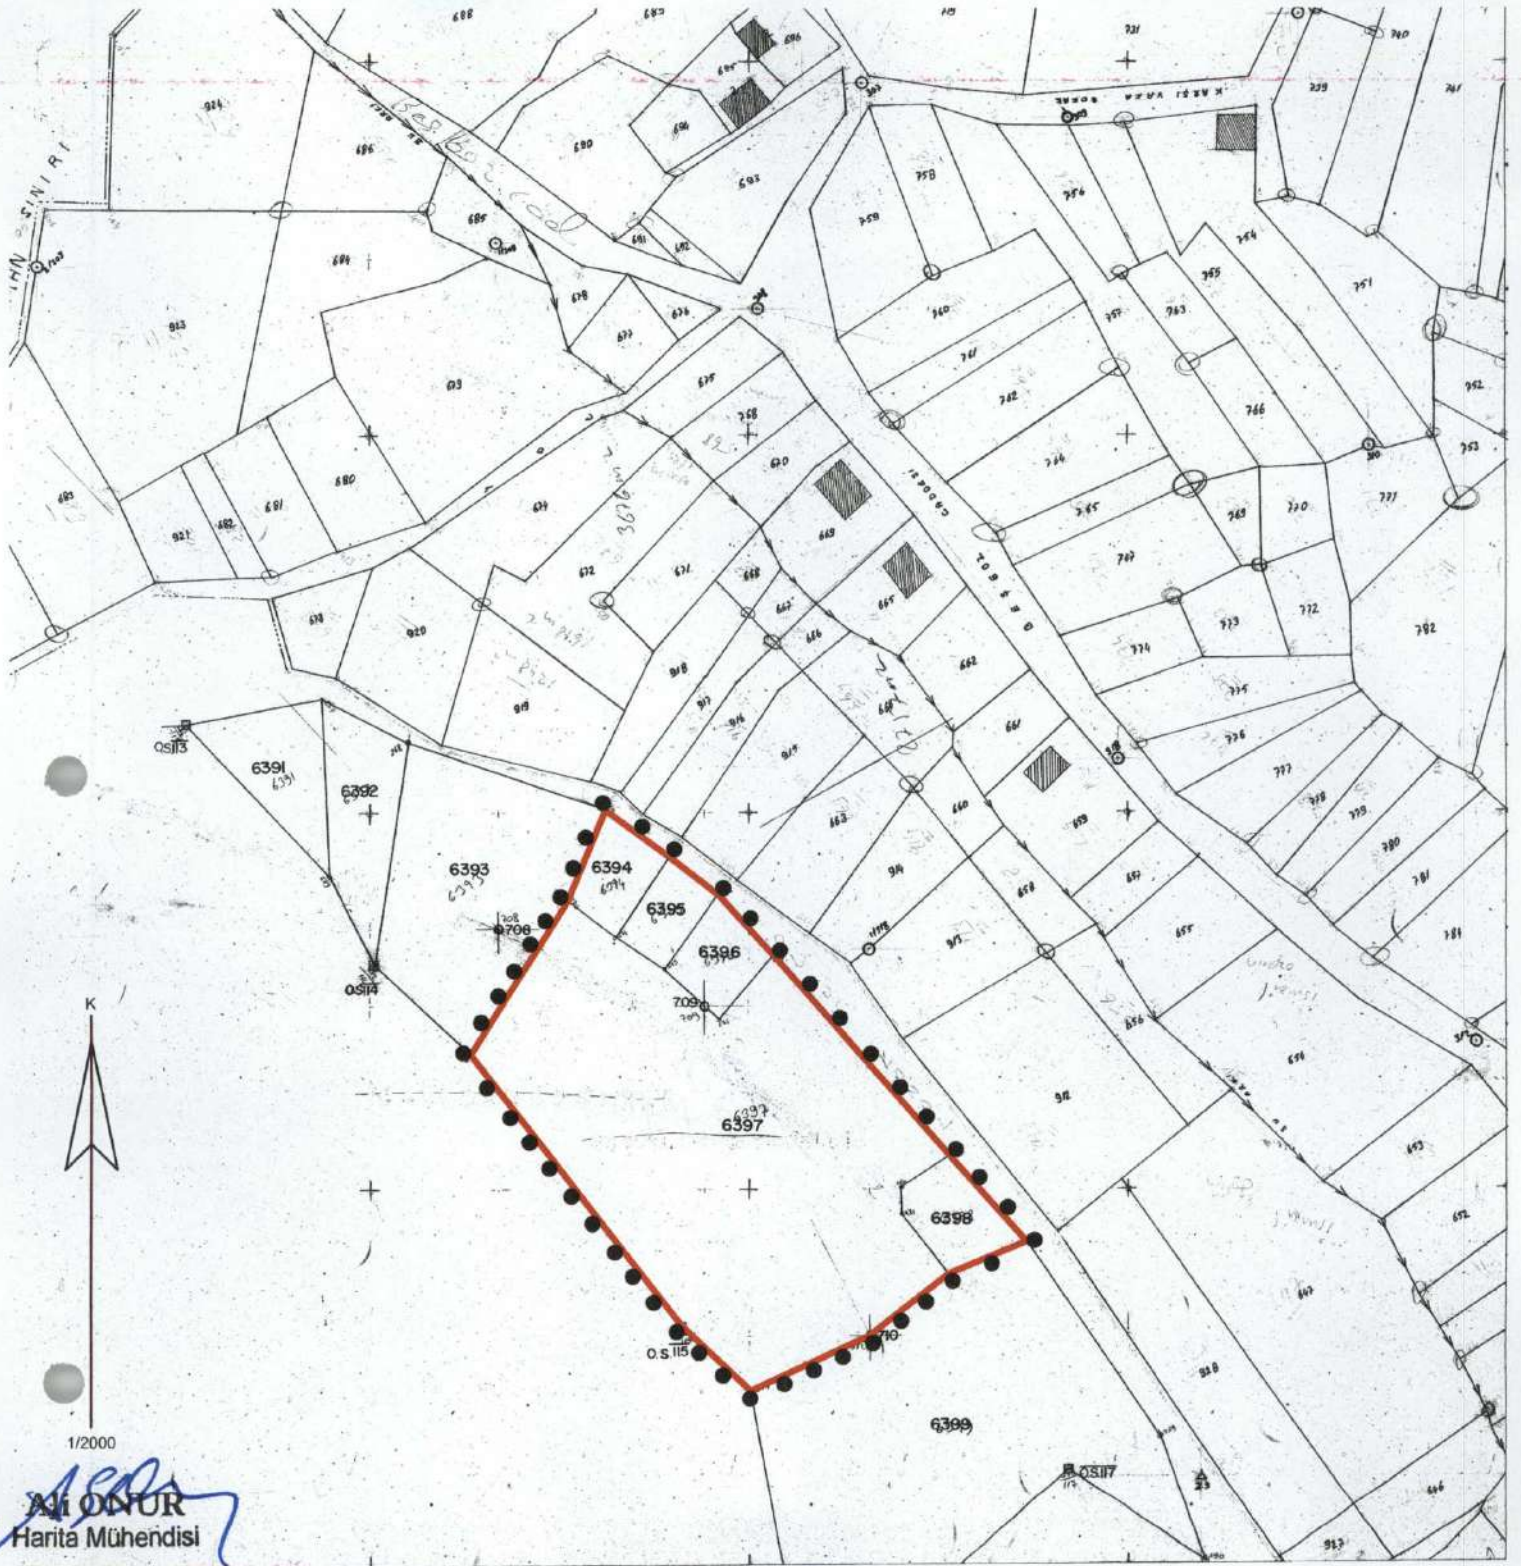

I.DERECE ARKEOLOJİK SİT ALANI
SINIR KOORDİNATLARI
UTM 3 DERECE - DOM:30

NoktaNo	Y	X
1ARKSİT/1	519973.16	4123486.40
1ARKSİT/2	519952.91	4123508.94
1ARKSİT/3	519952.54	4123477.73
1ARKSİT/4	519931.76	4123461.44
1ARKSİT/5	519906.54	4123562.29
1ARKSİT/6	519900.28	4123446.82
1ARKSİT/7	519891.93	4123578.49
1ARKSİT/8	519882.10	4123464.20
1ARKSİT/9	519879.04	4123588.52
1ARKSİT/10	519862.26	4123600.85
1ARKSİT/11	519852.21	4123576.78
1ARKSİT/12	519826.57	4123536.08

GÖSTERİM



I.DERECE ARKEOLOJİK SİT
ALANI SINIRI
ÖLÇEK : 1 / 2000

UYGUN BULUNDU

Antalya Kültür Varlıklarını
Koruma Bölge Kurulu'nun
17.02.2014 Tarih 2421... sayılı
Kararı ile

Kültür Varlıklarını Koruma
Bölge Kurulu Müdürlüğü

Tarih

Sayı

06.02.2014 112