

T.C.
KÜLTÜR ve TURİZM BAKANLIĞI
Bursa Kültür Varlıklarını Koruma Bölge Kurulu

16.11.96

KARAR

Toplantı Tarihi ve No : 23/03/2023- 566
Karar Tarihi ve No : 23/03/2023- 12221


Toplantı Yeri
BURSA

Bursa ili, Mustafakemalpaşa ilçesi, Selimiye Mahallesinde, 1/1000 ölçekli İmar Planı kapsamında, sit alanları dışında kalan, Vakıflar Genel Müdürlüğü mülkiyetindeki, H20c24a4b pafta, 40 ada 16 parselde yer alan 1.grup korunması gerekli taşınmaz kültür varlığı olarak tescili Selimiye Cami minaresinin korunma alanının belirlenmesine ilişkin Bursa Koruma Bölge Kurulu Müdürlüğü'nün 08/09/2022 tarihli ve 2891744 sayılı yazısı ile Koruma Bölge Kurulu Müdürlüğü'nün 10/03/2023 tarih ve 1936382 sayılı uzman raporu okundu, ekleri ve ilgili dosyası incelendi, yapılan görüşmeler sonucunda;

Bursa ili, Mustafakemalpaşa ilçesi, Selimiye Mahallesinde, 1/1000 ölçekli İmar Planı kapsamında, sit alanları dışında kalan, Vakıflar Genel Müdürlüğü mülkiyetindeki, H20c24a4b pafta, 40 ada 16 parselde yer alan 1.grup korunması gerekli taşınmaz kültür varlığı olarak tescili minareye yönelik hazırlanan öneri korunma alanı paftasında sınırları gösterilen alanın, düzeltilen şekliyle 2863 sayılı Kanun'un 8.maddesi uyarınca tescilli yapının korunma alanı olarak belirlenmesine,

Selimiye Cami minaresinin kendi parselinin korunma alanı olarak belirlenmesine 40 ada, 16 parselin tapu beyan hanesine ilgili Tapu Müdürlüğüne "Selimiye Camii minaresi korunma alanında kalmaktadır" şerhinin konularak belgeleriyle birlikte Koruma Bölge Kurulu Müdürlüğü'ne bilgi verilmesine,

Korunması gerekli taşınmaz kültür varlığı olarak tescil taramasının ve kararımız eki paftada belirlenen korunma alanı sınırının imar planına işlenmesine, 2863 sayılı Kanun'un 8.maddesine göre "korunma alanında yapılacak her türlü uygulama öncesi Koruma Bölge Kurulu izni alınması gerektiği" şeklinde plan notu konularak hazırlanacak plan değişikliğinin değerlendirilmek üzere Kurulumuza iletilmesine, karar verildi.

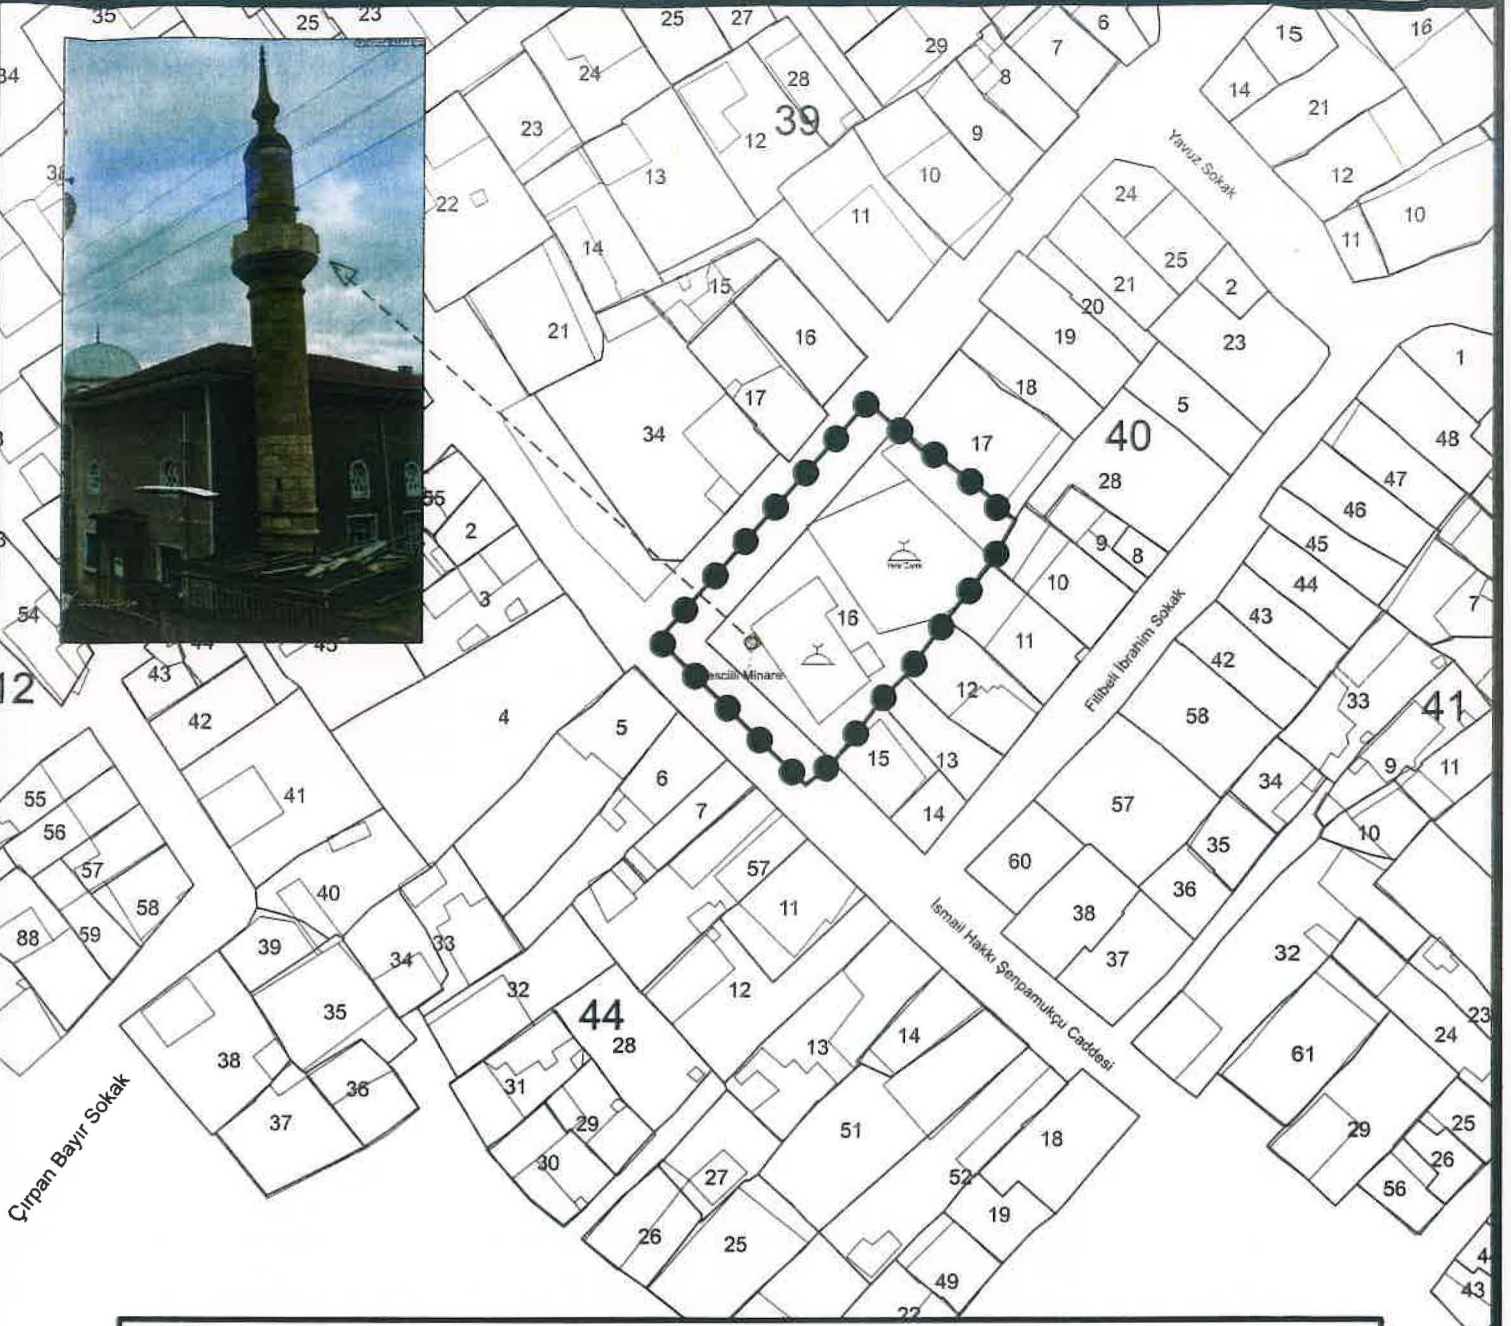

SELİMİYE CAMİİ MİNARESİ KORUNMA ALANI KOŞE KOORDİNAT LİSTESİ

NoktaNo	Y	X	NoktaNo	Y	X
1	620080.498	4434592.733	2	620077.775	4434594.583
3	620078.455	4434594.767	4	620089.879	4434601.425
5	620069.208	4434600.921	6	620064.733	4434604.920
7	620060.942	4434608.168	12	620030.244	4434573.769
13	620028.908	4434572.739	14	620024.622	4434568.509
15	620019.896	4434565.188	22	620049.008	4434555.031
28	620065.981	4434572.506	29	620071.345	4434579.747
30	620077.315	4434587.282	X9	620062.624	4434569.128
X11	620060.930	4434566.766	X12	620056.403	4434561.085
X14	620039.342	4434546.348	X15	620032.930	4434552.760
X17	620028.960	4434556.660	X19	620027.900	4434557.800
X21	620023.720	4434561.440			

(ED-50), 3 Derece -v30 Türkiye

BURSA İLİ

MUSTAFAKEMALPAŞA İLÇESİ

SELİMİYE MAHALLESİ



ESKİ SELİMİYE CAMİİ MİNARESİ



MİNARE KORUNMA ALANI SINIRI

PAFTA : 28 27. Ç.B

ADA/ PARSEL : 40 / 16 (Minare)

ÖLÇEK : 1 / 1000

Bursa Kültür Varlıklarını Koruma
Bölge Kurulunun
23/03/2023 gün ve **12.221** sayılı
karar ekidir.