

T.C.
KÜLTÜR VE TURİZM BAKANLIĞI
ANTALYA KÜLTÜR VARLIKLARINI KORUMA BÖLGE KURULU

KARAR

Toplantı Tarihi ve No. : 20.03.2013/48
Karar Tarihi ve No. : 20.03.2013/1518

Toplantı Yeri
ANTALYA

Antalya İli, Aksu İlçesi, Yurtpınar Mahallesi, Beyoğlu Mevkii, 13572 ada 4 ile 13593 ada 4 ve 8 nolu parsellerin bulunduğu alanın 1/2000 ölçekli kadastral paftada gösterildiği şekilde III.Derece Arkeolojik Sit Alanı olarak tescil edilmesine yönelik Antalya Valiliği, İl Kültür ve Turizm Müdürlüğünün 25.02.2013 tarih ve 2003 sayılı yazısı eki Antalya Müze Müdürlüğünün 19.02.2013 tarih ve 160.02/405 sayılı yazısı okundu, ekleri ve dosyası incelendi, yapılan görüşmeler sonucunda;

Antalya İli, Aksu İlçesi, Yurtpınar Mahallesi, Beyoğlu Mevkii, 13572 ada 4 ile 13593 ada 4 ve 8 nolu parsellerin bulunduğu antik nekropol alanının 2863 sayılı yasanın 3. ve 6. Maddeleri uyarınca kararımız eki 1/2000 ölçekli kadastral haritada sınırları gösterildiği şekilde III. Derece Arkeolojik Sit Alanı olarak tescil edilmesine, sit alanı içerisinde Kültür Varlıklarını Koruma Yüksek Kurulu ilke kararlarının geçerli olduğuna, sit sınırlarının üst ölçekli planlara işlenerek III.Derece Arkeolojik Sit Alanı kararı getirilmesine, 2863 sayılı yasanın 17. Maddesi doğrultusunda Geçiş Dönemi Yapılanma Koşullarına ilişkin önerilerin Antalya Kültür Varlıklarını Koruma Bölge Kurulu Müdürlüğünce hazırlanarak değerlendirilmek üzere Kurulumuza iletilmesine karar verildi.

BAŞKAN

Prof.Dr. Nevzat ÇEVİK
İMZA

BAŞKAN YARDIMCISI

H.Bülent BAYKAL
İMZA

Üye

Prof.Dr. Ziya GENÇEL
İMZA

Üye

Doç.Dr.H.Sabri ALANYALI
İMZA

Üye

Yrd.Doç.Dr.Zekeriya ŞİMŞİR
İMZA

Üye

Yrd.Doç.Dr.İbrahim BAKIR
İMZA

Üye

Emel BOYACIOĞLU
İMZA

Üye

Aysun ÖZTÜRK
Ant.Büyükşehir Bld.Tem.
İMZA


Üye

Nevzat BOZARSLAN
Aksu Bld.Tem.
İMZA

Üye

Mustafa DEMİREL
Antalya Müze Md.
İMZA

Üye

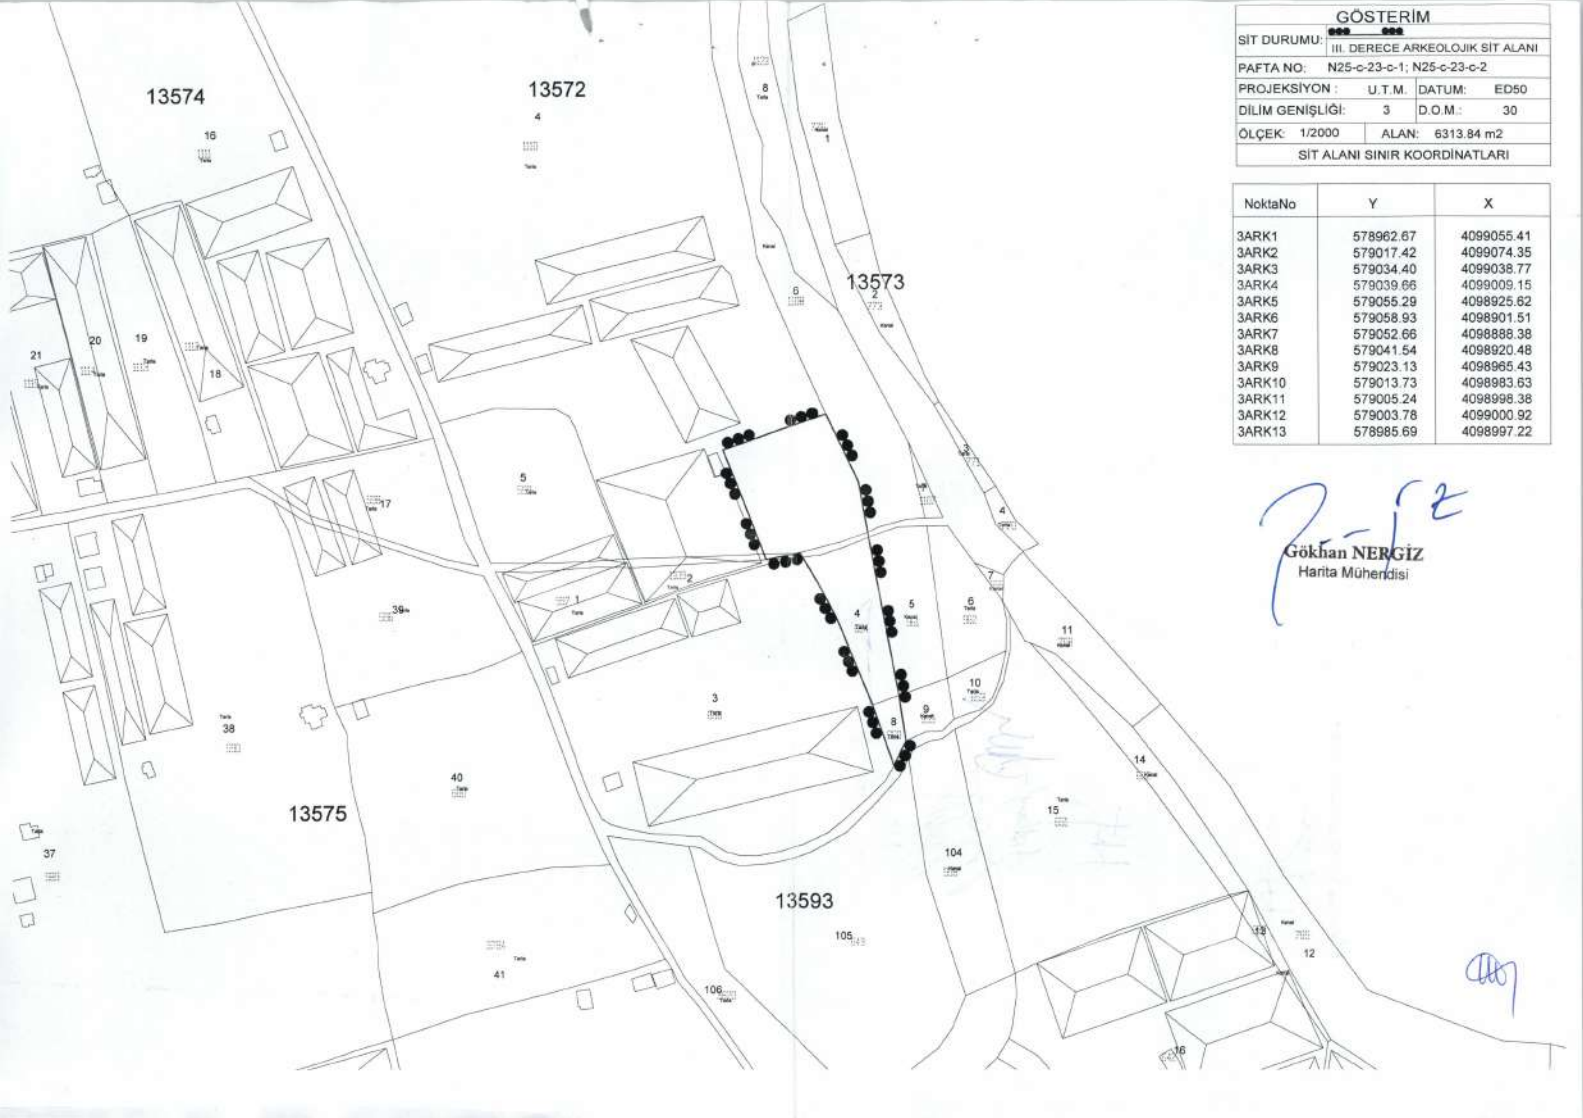

GÖSTERİM			
SIT DURUMU:	III. DERECE ARKEOLOJİK SIT ALANI		
PAFTA NO:	N25-c-23-c-1; N25-c-23-c-2		
PROJEKSİYON :	U. T. M.	DATUM:	ED50
DİLİM GENİŞLİĞİ:	3	D.O.M.:	30
ÖLÇEK:	1/2000	ALAN:	6313,84 m2
SIT ALANI SINIR KOORDİNATLARI			

NoktaNo	Y	X
3ARK1	578962.67	4099055.41
3ARK2	579017.42	4099074.35
3ARK3	579034.40	4099038.77
3ARK4	579039.66	4099009.15
3ARK5	579055.29	4098925.62
3ARK6	579058.93	4098901.51
3ARK7	579052.66	4098888.38
3ARK8	579041.54	4098920.48
3ARK9	579023.13	4098965.43
3ARK10	579013.73	4098983.63
3ARK11	579005.24	4098998.38
3ARK12	579003.78	4099000.92
3ARK13	578985.69	4098997.22

Gökhan NERGİZ
Harita Mühendisi

CG