

T.C.
KÜLTÜR VE TURİZM BAKANLIĞI
EDİRNE KÜLTÜR VARLIKLARINI
KORUMA BÖLGE KURULU
K A R A R

Toplantı Tarihi ve No : 24.04.2023 - 423

Karar Tarihi ve No : 24.04.2023 - 9254

Toplantı Yeri

EDİRNE

Edirne İli, Uzunköprü İlçesi, Alıç Köyü, 133 ada, 4,5,7,8,9,10,11,12 parsellerde ve 127 ada, 18, 54,55,56,57,58,59,60 parseller ile 128 ada, 120 parsellerde yer alan, mülkiyeti şahıs adına kayıtlı bulunan tarla vasıflı taşınmazlarda yer alan Koruma Bölge Kurulunun 20.03.2023 tarih ve 9201 sayılı kararıyla 3. Derece arkeolojik sit alanı olarak tescil edilen Kilise Bayırı Yerleşim yeri dosyasında Yapılan incelemede, paftasında belirlenen sınırların karar metninde tamamının yazılmadığı tespit edilmiş olduğundan yeniden hazırlanan paftası, tescil fişi ile sit alanının koordinatlı sınırları içerisindeki parsellerin belirtildiği karar metninde kadastral düzeltmeye ait hazırlanan 19.04.2023 tarih ve 2012083 sayılı uzman raporu ile DSİ 11. Bölge Müdürlüğü tarafından yapımı devam eden “Edirne Çakmak 3. Kısım Arazi Topplulaştırma ve Tarla İçi Geliştirme Hizmetleri Projesi” kapsamında Sit alanın koordinatlı sınırları içerisine denk gelen kısmında yapılmak istenen uygulamaların değerlendirilmesi istemine ilişkin Tarım ve Orman Bakanlığı Devlet su İşleri Genel Müdürlüğü 11. Bölge Müdürlüğünün 07.04.2023 tarih ve 3319635-193 sayılı, 27.03.2023 tarih ve 3279878-131 sayılı, bila tarih ve 3254437 sayılı yazıları okundu, dosyası incelendi. Yapılan görüşmeler sonucunda;

Edirne İli, Uzunköprü İlçesi, Alıç Köyü, 133 ada, 4,5,7,8,9,10,11,12 parsellerde ve 127 ada, 18, 54,55,56,57,58,59,60 parseller ile 128 ada, 120 parselde yer alan, mülkiyeti şahıs adına kayıtlı bulunan tarla vasıflı taşınmazlarda yer alan Koruma Bölge Kurulunun 20.03.2023 tarih ve 9201 sayılı kararıyla 3. Derece arkeolojik sit alanı olarak tescil edilen Kilise Bayırı Yerleşim Yerinin;

*2863 sayılı Kanununun 6 ncı maddesi kapsamına giren özellikler taşıması nedeniyle Korunması Gerekli Taşınmaz Kültür Varlıklarının ve Sitlerin Tespit ve Tescili Hakkında Yönetmeliğin 3 üncü ve 4 üncü maddeleri doğrultusunda, ekli 1/5000 ölçekli haritada belirlenen koordinatlı sınırlar itibariyle 3. derece arkeolojik sit alanı olarak tescil edilmesine, yeniden hazırlanan tescil fişinin ve paftasının uygun olduğuna,

*Taşınmazların tapu kütüğünün beyanlar hanesine, İlgili Tapu Müdürlüğünce, ekli paftaya göre, bir kısmının 3. derece arkeolojik sit alanında kaldığına dair şerh düşülmesine,

*Koruma Yüksek Kurulunun 05.11.1999 tarih ve 658 sayılı İlke Kararı doğrultusunda taşınmazlarda geçiş dönemi yapılanma koşulları olarak 3. derece arkeolojik sit alanında yapılacak her türlü inşai ve fiziki müdahale öncesinde (altyapı, sondaj, yeni yapı projesi, imar uygulamaları vs.) Kurulumuz izni alınmasına,

*DSİ 11. Bölge Müdürlüğü tarafından yapımı devam eden“Edirne Çakmak 3. Kısım Arazi Topplulaştırma ve Tarla İçi Geliştirme Hizmetleri Projesi” kapsamında Sit alanın koordinatlı sınırları içerisine denk gelen kısmında yapılmak istenen uygulamalar öncesi Kurulumuz izni alınmasına karar verildi.

ASLI GİBİDİR

AVRUPA KONSEYİ	KÜLTÜREL VARLIKLARI KORUMA ENVANTERİ K.V.K.E		SİT	ENVANTER NO :
TÜRKİYE				HARİTANO:
İLİ : EDİRNE	İLÇESİ : UZUNKÖPRÜ	MAHALLE KÖY:ALİÇ KÖYÜ VEYA MEVKİ :	KADASTRO: PAFTA: ADA:133- 127- 128 PARSEL:4,5,7,8,9,10,11,12- 18,54,55,56,57,58,59,60 -120	
ADI: KİLİSEBAYIRI YERLEŞİM YERİ	TÜRÜ:YERLEŞİM YERİ	DÖNEMİ:		

GENEL TANIMI:
Kilisebayırı yerleşim yeri, Aliç Köyünün yaklaşık olarak 1,5 – 2 km güneyinde ekili dikilli tarım arazisi olduğu görülmüştür.

ŞİMDİKİ TEHLİKELER:
Tarımsal Faaliyetler

ŞİMDİKİ DURUMU:
Tarım arazisi olarak kullanılan taşınmazlarda yapılan yüzey araştırmasında elde edilen bulgular ile yayılma alanı tespiti yapılarak sit alanı sınırları belirlenmiştir.

SİT POTANSİYELİ:
3. Derece Arkeolojik Sit


KORUMA DERECESESİ:
3. derece Arkeolojik Sit

ŞİMDİKİ KORUMA:
3. derece Arkeolojik Sit Alanı

ÖNERİLEN KORUMA:
"3. Derece Arkeolojik Sit Alanı" olarak tescil edilmesi, bölgedeki güvenlik birimleri tarafından izlenmesi ve taşınmazlarda sadece kontrollü mevsimlik tarım yapılması.

GÖZLEMLER:
Kilisebayırı yerleşim yeri, Aliç Köyünün yaklaşık olarak 1,5 – 2 km güneyinde ekili dikilli tarım arazisi olduğu görülmüştür. Taşınmazlarda yapılan yüzey araştırmasında çok sayıda Bizans dönemi ve Osmanlı dönemine ait olduğu düşünülen seramik parçalarına rastlanmıştır. Seramiklerin bir kısmının içi sırlı ve parlak olup, bir kısmı ise çizgi bezemeli, tarak bezemeli, oluk bezemeli olup çarkta şekillendirildiği anlaşılmıştır. Seramiklerin bazılarının taş katkılı olduğu gözlemlenmiş olup, bazıları ise iyi pişmiş sırlı seramiklerdir. Çok sayıda amforalara ait olduğu düşünülen kulp, dip, ağız gibi birçok seramik fragmanı ile yoğun olarak yapı parçası olması muhtemel olan tuğla parçalarına rastlanmıştır. Seramiklerin yayılım alanının tespiti için taşınmazların etrafında yer alan parsellerde de yüzey araştırması yapılmış olup, aynı özelliklerde ve yapı tuğlalarının daha yoğun olduğu taşınmazlar tespit edilerek yayılım alanında kalan taşınmazlar belirlenmiştir.

VAZİYET PLANI

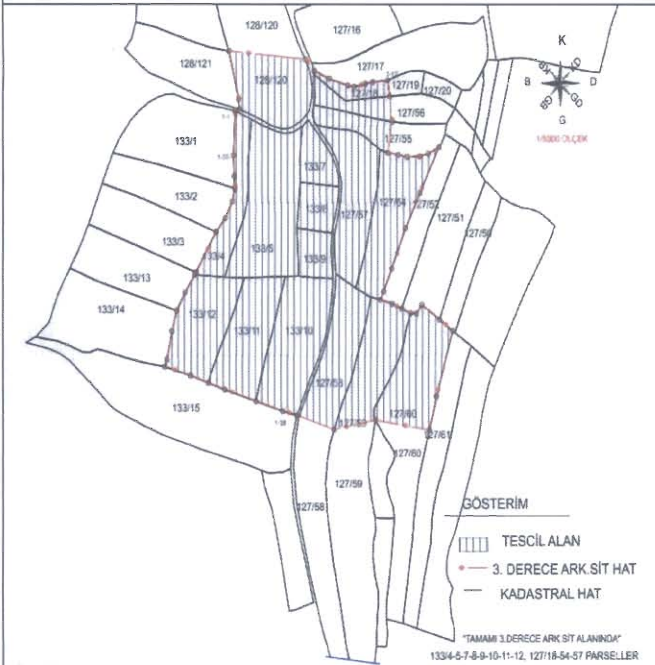

FOTOĞRAF



KOORDİNATLAR :

HAZIRLAYANLAR: Figen BAYRAKTAR
Selin KAHRAMAN

Arkeolog
Sanat Tarihcisi

FOTOĞRAF ÇEKİM TARİHİ :23.01.2023

EKLER:

KONTROL EDEN:
Yusuf ŞAMİLOĞLU
Müdür

RAPOR

KURUL ONAYI NO:

FOTOĞRAF Var

HARİTA Var

YAYINDIZINI


KROKİ Var

REVİZYON:

KURUL KARARLARI:

E.K.V.K. Kurulunun 24.04.2023
Tarih ve 9254 sayılı karar ekidir.

Yusuf Şamiloğlu
Müdür

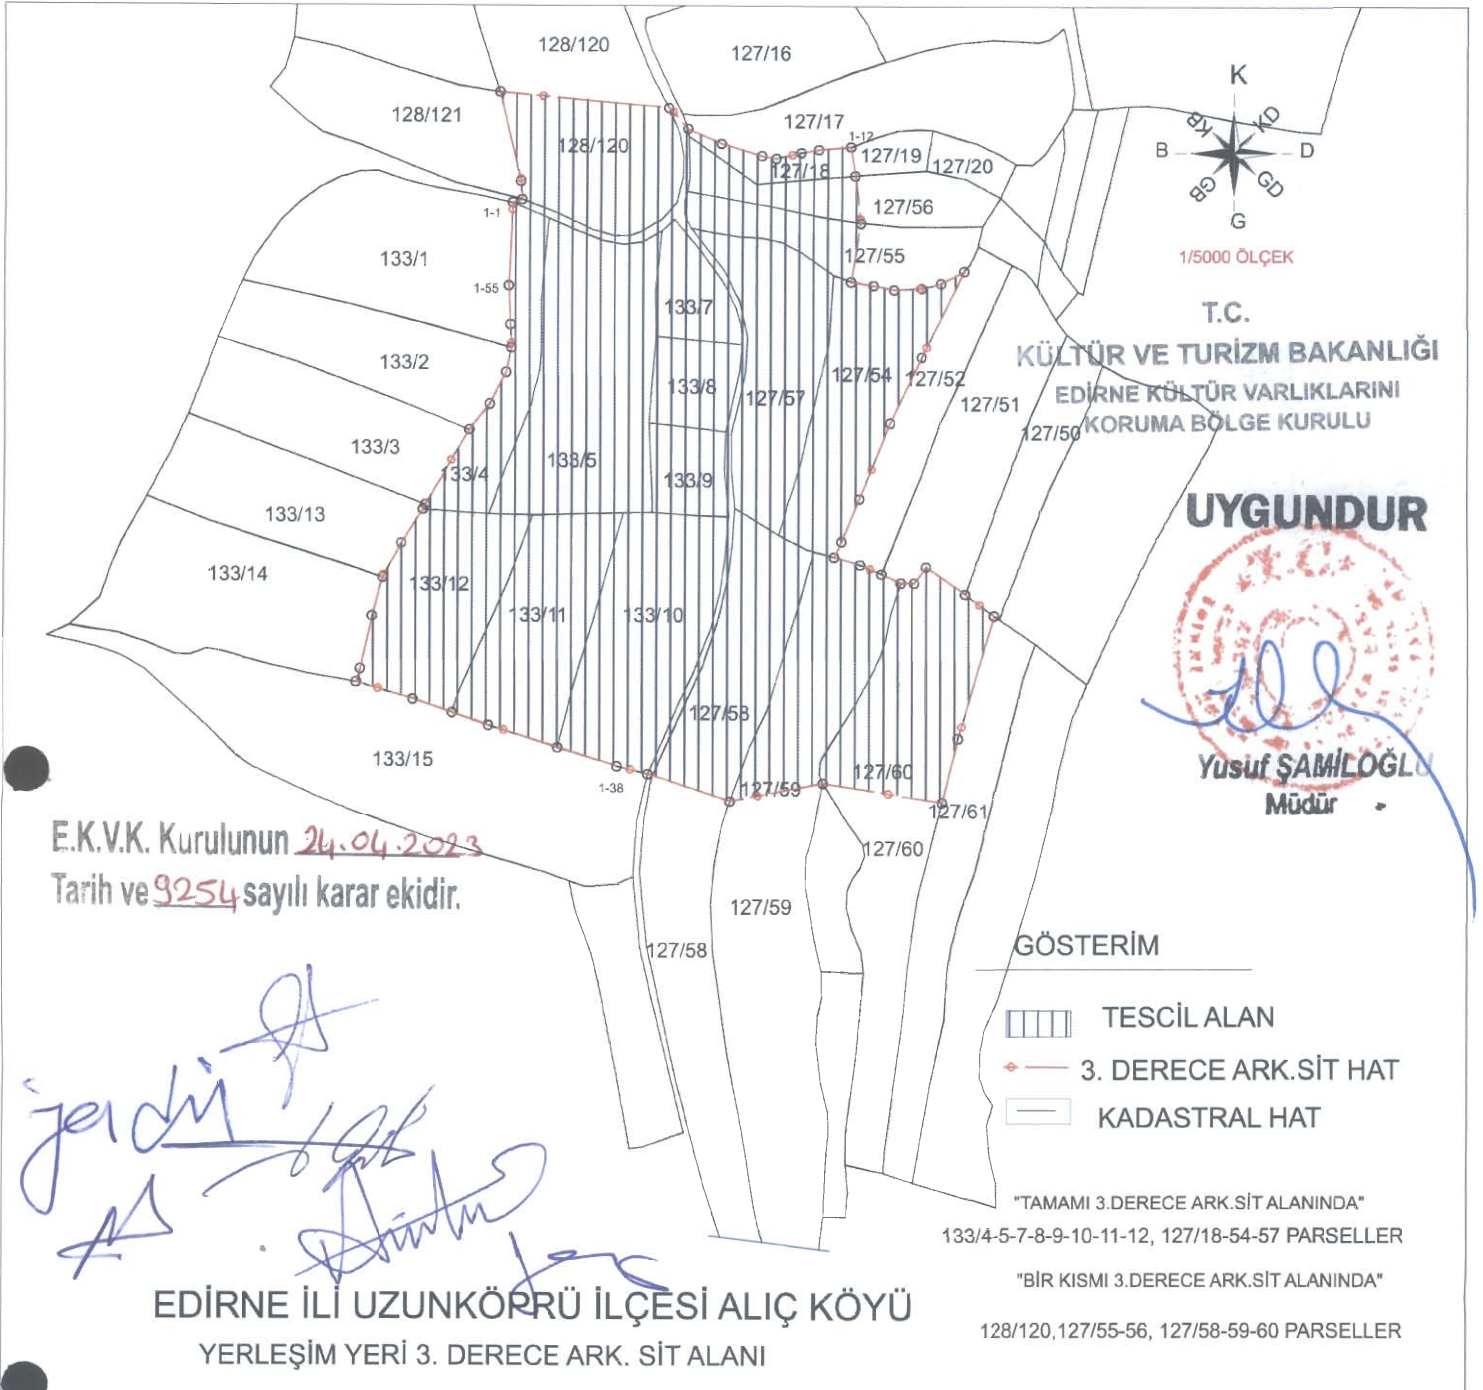

E.K.V.K. Kurulunun 24.04.2023
Tarih ve 9254 sayılı karar ekidir.

Handwritten signatures and notes in blue ink.

EDİRNE İLİ UZUNKÖPRÜ İLÇESİ ALIÇ KÖYÜ
YERLEŞİM YERİ 3. DERECE ARK. SİT ALANI

T.C.
KÜLTÜR VE TURİZM BAKANLIĞI
EDİRNE KÜLTÜR VARLIKLARINI
KORUMA BÖLGE KURULU

UYGUNDUR

Red circular stamp and signature of Yusuf ŞAMİLOĞLU, Müdür.

GÖSTERİM

- TESCİL ALAN
- 3. DERECE ARK.SİT HAT
- KADASTRAL HAT

"TAMAMI 3.DERECE ARK.SİT ALANINDA"
133/4-5-7-8-9-10-11-12, 127/18-54-57 PARSELLER
"BİR KISMI 3.DERECE ARK.SİT ALANINDA"
128/120,127/55-56, 127/58-59-60 PARSELLER

UTM ITRF96 3 DERECELİK

Nokta No	Y	X
1-1	469,713.340	4,545,866.920
1-2	469,720.279	4,545,869.229
1-3	469,719.370	4,545,883.304
1-4	469,703.113	4,545,951.353
1-5	469,831.822	4,545,939.427
1-6	469,846.243	4,545,923.509
1-7	469,871.707	4,545,912.216
1-8	469,902.375	4,545,902.854
1-9	469,913.424	4,545,900.942
1-10	469,932.398	4,545,905.436
1-11	469,945.707	4,545,907.721
1-12	469,970.168	4,545,909.955
1-13	469,973.636	4,545,887.700
1-14	469,977.792	4,545,851.558
1-15	469,970.466	4,545,807.465
1-16	469,987.519	4,545,804.737
1-17	470,003.133	4,545,801.625
1-18	470,024.012	4,545,802.690
1-19	470,038.603	4,545,806.399
1-20	470,056.412	4,545,815.650
1-21	470,024.320	4,545,751.093
1-22	470,000.413	4,545,701.612
1-23	469,977.136	4,545,644.047
1-24	469,963.792	4,545,611.800
1-25	469,958.202	4,545,600.086

Nokta No	Y	X
1-26	469,977.872	4,545,594.300
1-27	469,994.264	4,545,587.358
1-28	470,008.845	4,545,580.716
1-29	470,018.948	4,545,580.608
1-30	470,027.937	4,545,592.865
1-31	470,057.775	4,545,572.226
1-32	470,079.761	4,545,556.143
1-33	470,052.578	4,545,464.143
1-34	470,040.581	4,545,415.637
1-35	469,950.156	4,545,430.232
1-36	469,879.580	4,545,416.478
1-37	469,817.196	4,545,437.042
1-38	469,793.671	4,545,442.831
1-39	469,748.631	4,545,457.048
1-40	469,696.117	4,545,473.624
1-41	469,688.209	4,545,482.767
1-42	469,638.449	4,545,492.890
1-43	469,595.246	4,545,505.428
1-44	469,598.323	4,545,515.334
1-45	469,607.201	4,545,555.290
1-46	469,615.170	4,545,584.397
1-47	469,629.453	4,545,610.170
1-48	469,645.723	4,545,635.505
1-49	469,647.462	4,545,639.329
1-50	469,681.115	4,545,696.156
1-51	469,696.407	4,545,715.526
1-52	469,708.916	4,545,739.284
1-53	469,712.872	4,545,757.697
1-54	469,711.886	4,545,775.121
1-55	469,710.643	4,545,804.081