

**T.C.**  
**KÜLTÜR VE TURİZM BAKANLIĞI**  
**Konya Kültür Varlıklarını Koruma Bölge Kurulu**

**KARAR**

**Toplantı Yeri: KONYA**

**Toplantı Tarihi ve No :30.05.2023 -391**  
**Karar Tarihi ve No :30.05.2023 -8843**

Konya İli, Karapınar İlçesi, Yeni Mahallede tescil harici alanda yer alan Kocataş Çeşmesi'nin tescil edilmesine ilişkin, Karapınar Kaymakamlığı İlçe Yazı İşleri Müdürlüğü'nün 13.12.2022 tarih ve 3257 sayılı yazısı, Konya Büyükşehir Belediye Başkanlığı İmar ve Şehircilik Daire Başkanlığı'nın 26.12.2022 tarih ve 160482 sayılı yazısı, Kocataş Çeşmesi'nin tescil edilmesine ilişkin Konya Kültür Varlıklarını Koruma Bölge Kurulu uzmanlarınca hazırlanan 29.03.2023 tarih ve 1972068 kayıt nolu rapor, Konya Büyükşehir Belediye Başkanlığı İmar ve Şehircilik Daire Başkanlığı'nın 03.04.2023 tarih ve 183948 sayılı yazısı, Konya Kültür Varlıklarını Koruma Bölge Kurulu Müdürlüğü uzmanınca hazırlanan 29.05.2023 tarih ve 2074561 kayıt nolu dosya inceleme raporu okundu, eki dosya incelendi, yapılan görüşmeler sonunda;

Konya İli, Karapınar İlçesi, Yeni Mahallede tescil harici alanda yer alan Kocataş Çeşmesi'nin 2863 Sayılı Yasa'nın 6. maddesinde belirtilen özellikleri taşıdığı anlaşıldığından, aynı yasanın 7. maddesi doğrultusunda Korunması Gerekli Taşınmaz Kültür Varlığı olarak tescil edilmesine, yapı grubunun II. grup olarak belirlenmesine, anıt fişinin onaylanmasına, korunma alanının ekli kadastral haritada gösterildiği şekilde belirlenmesine, korunma alanı içerisinde 2863 Sayılı Yasa'nın 8. Maddesi doğrultusunda Kurulumuzdan izin alınmadan herhangi bir inşai ve fiziki uygulamada bulunulmamasına karar verildi.

**T.C.**  
**KÜLTÜR VE TURİZM BAKANLIĞI**  
**Konya Kültür Varlıklarını Koruma Bölge Kurulu**

**KARAR**

KONYA İLİ, KARAPINAR İLÇESİ, YENİ MİHALLE  
KOCATAŞ ÇEŞMESİ (T.H.A) ve KORUMA ALANI


ÖNERİ ÇEŞME

KORUMA ALANI

**KORUMA ALANI KOORDİNATLARI**

Nokta No	Y	X
P.O.1	548774.92	4175555.43
P.O.2	548778.48	4175554.13
P.O.3	548775.30	4175545.69
P.O.4	548771.56	4175547.22
P.O.5	548769.60	4175548.80
P.O.6	548767.98	4175551.44
P.O.7	548769.14	4175554.49
P.O.8	548772.07	4175555.35

ELİTİSİ: GRS80  
AFT: M31-D-02-D-4-A  
DATUM: ITRF96  
PROJEKSİYON: UTM-3-33  
ÇIKTI ÖLÇEĞİ: 1/500

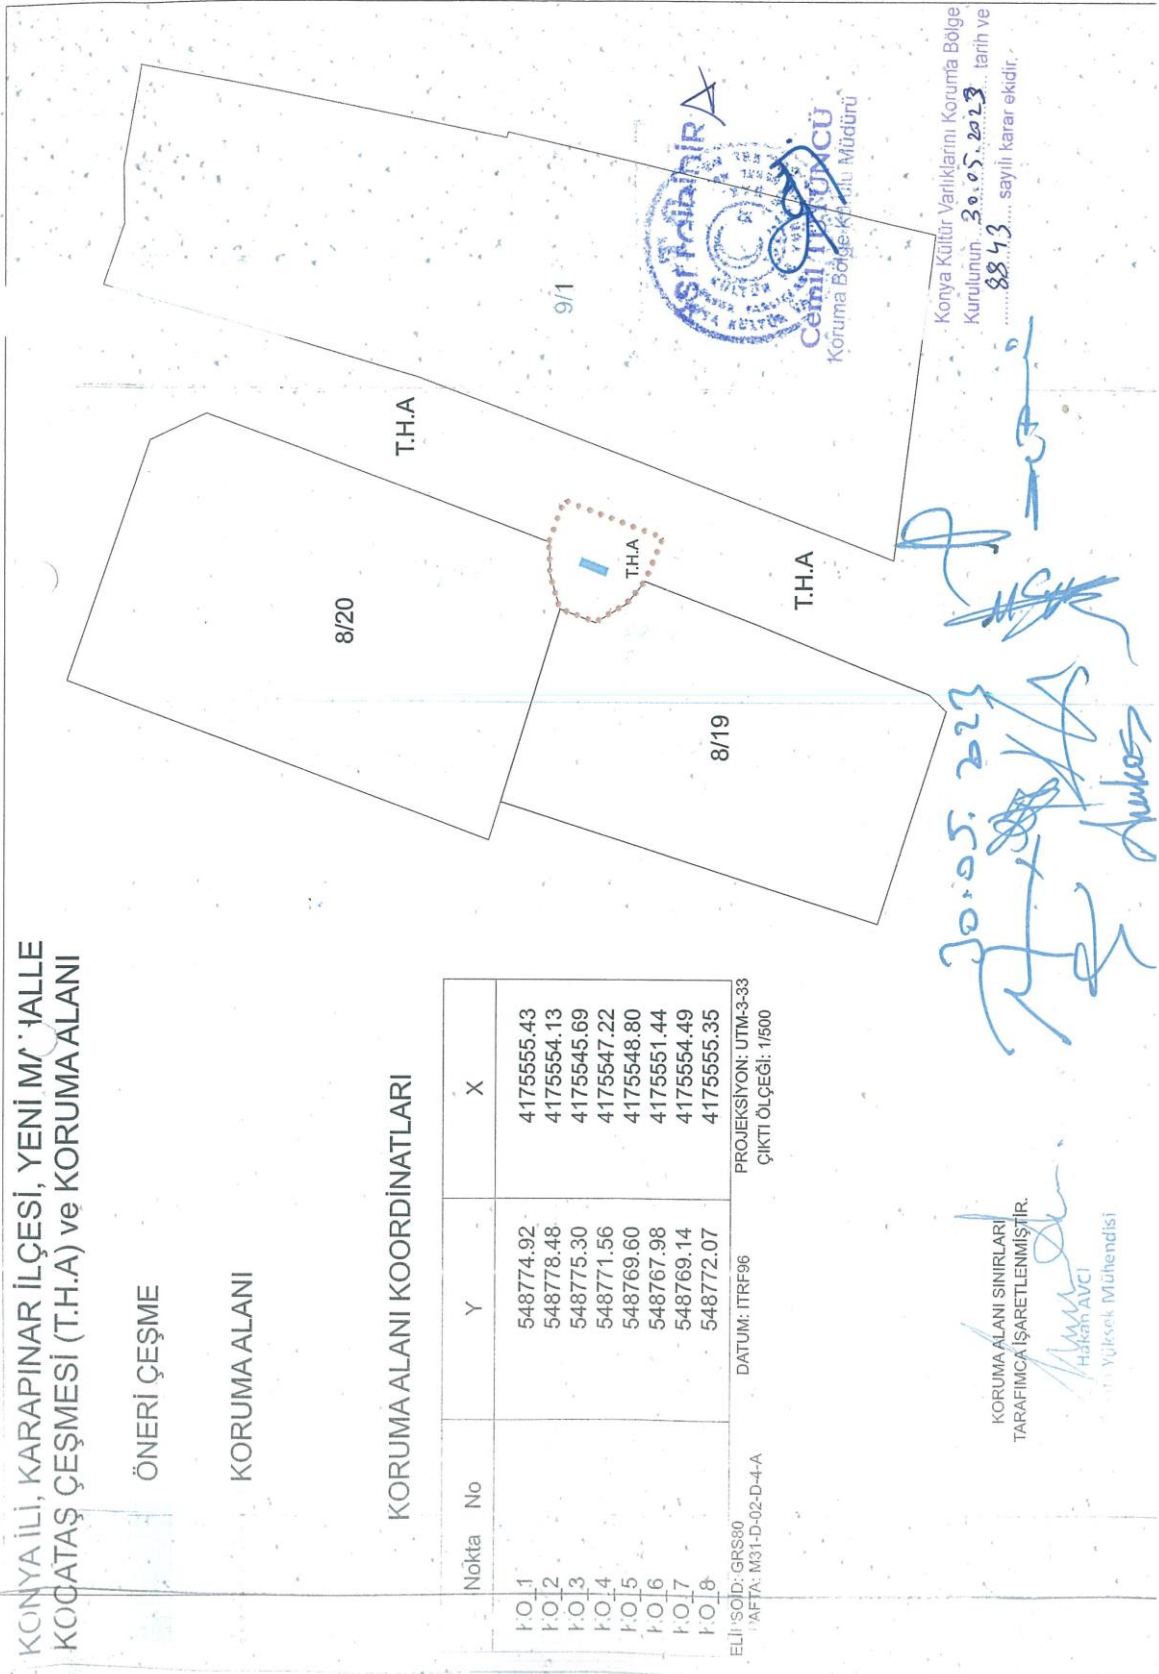

Konya Kültür Varlıklarını Koruma Bölge  
Kurulumun 30.05.2023 tarih ve  
8843 sayılı karar ekidir.

KORUMA ALANI SINIRLARI  
TARAFIMCA İŞARETLENMİŞTİR.

Hakan AVCI  
Yüksek Mühendis