

T.C.
KÜLTÜR VE TURİZM BAKANLIĞI
GAZİANTEP KÜLTÜR VARLIKLARINI KORUMA BÖLGE KURULU
KARAR

TOPLANTI TARİHİ VE NO: 24.11.2022 - 299
KARAR TARİHİ VE NO : 24.11.2022 - 4941

TOPLANTI YERİ
GAZİANTEP


Kahramanmaraş ili, Andırın ilçesi, Sumaklı Mahallesi, 105 ada, 133 parselde sit dışında, mülkiyeti maliye hazinesine ait kayıtlı tescilli taşınmaz kültür varlığı Bossek Kalesi'nin yapı grubunun belirlenmesi ve korunma alanı haritasının güncellenmesine ilişkin; Adana Kültür ve Tabiat Varlıklarını Koruma Bölge Kurulu'nun 29.06.2009 tarih ve 5104 sayılı kararı, Kurul Müdürlüğü uzmanlarının 21.11.2022 tarih ve 1728795 sayılı raporu okundu, konunun ekleri ve işlem dosyası incelendi, yapılan görüşmeler neticesinde;

Kahramanmaraş ili, Andırın ilçesi, Sumaklı Mahallesi, 105 ada, 133 parselde sit dışında, mülkiyeti maliye hazinesine ait kayıtlı tescilli taşınmaz kültür varlığı Bossek Kalesi'nin yapı grubunun belirlenmesi ve korunma alanı haritasının projeksiyon dönüşümü nedeniyle güncellenmesine ilişkin; Kültür ve Tabiat Varlıklarını Koruma Yüksek Kurulunun 05.11.1999 tarih ve 660 sayılı ilke kararı doğrultusunda "1. Grup" yapı olarak belirlenmesine, Kurul Müdürlüğü uzmanlarınca güncellenen kararımız eki korunma alanı haritasının uygun olduğuna (OLUMLU), karar verildi

İL KAHRAMANMARAŞ
İLÇE ANDIRIN
MAHALLE SUMAKLI

BÖSSEK KALESİ VE KİLİSESİ KORUNMA HARİTASI

PAFTA NO
ADA NO 1 05
PARSEL NO 1 33

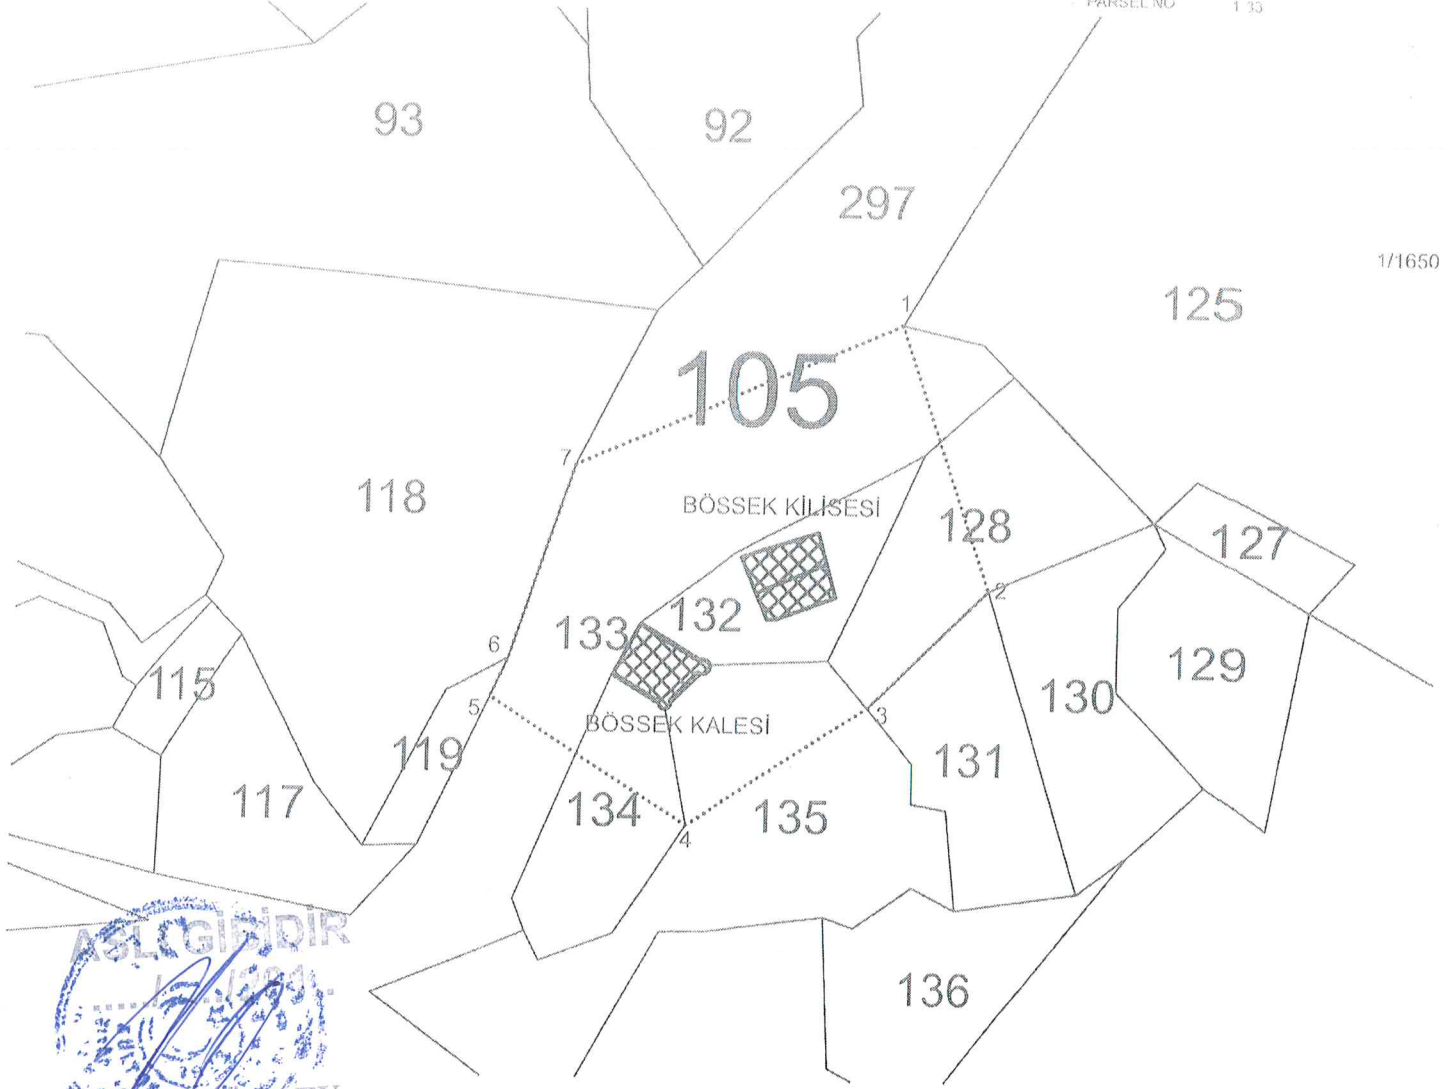

KOORDİNAT ÖZET ÇİZELGESİ

UTM 3 ITRF 96

UTM 6 ED 50

Nokta No	(UTM)Universal Y	Trans ITRF96 (Internationa X	(UTM)Universal Y2	Trans ED50 (European X2	Datum
1	540266.907	4142186.162	274765.312	4143646.568	
2	540289.291	4142123.175	274785.685	4143582.888	
3	540260.546	4142094.822	274756.046	4143555.458	
4	540218.270	4142066.598	274712.884	4143528.587	
4	540254.385	4142101.636	274750.104	4143562.466	
5	540171.464	4142096.361	274667.040	4143559.831	
6	540175.743	4142105.593	274671.611	4143568.924	
7	540190.746	4142151.787	274688.079	4143614.627	

ALAN ÖZET ÇİZELGESİ

Alan	Pafta
KORUNMA ALANI	8335.183

..... KORUNMA ALANI SINIRI
KADASTRAL PARSEL SINIRI
KALE VE KİLİSE HARABELERİ

HAZIRLAYANLAR
Baran BAYSOZ
Harita Mühendisi

Emine ÖGÜZ
Şehir Plancısı

26.11.2021

6361