

T.C.
KÜLTÜR VE TURİZM BAKANLIĞI
VAN KÜLTÜR VARLIKLARINI
KORUMA BÖLGE KURULU
KARAR

Toplantı Tarihi ve No : 22.06.2023 - 252
Karar Tarihi ve No : 22.06.2023 - 3595

Toplantı Yeri
VAN

Muş İli, Bulanık İlçesi, Yoncalı Köyü, J48d14b pafta, 948,949,950,951,952,953,954, 955,1907,2003 numaralı parsellerde yer alan; Erzurum Kültür ve Tabiat Varlıklarını Koruma Bölge Kurulunun 31.05.2008 gün ve 967 sayılı kararıyla, 1/5000 ölçekli haritada Belde yerleşimini de içine alacak şekilde "1. derece arkeolojik sit alanı" olarak tescil edildiği anlaşılan; Van Kültür Varlıklarını Koruma Bölge Kurulunun 20.04.2015 gün ve 835 sayılı kararıyla sınırları güncellenen Yoncalı Höyüğü ve Mezarlık Alanı'nın sınırlarının değerlendirilmesine, 3402 sayılı Kadastro Kanunu'nun 22/a maddesi gereği yapılan kadastro yenilemesi nedeniyle kadastral durumunun güncellenmesine ilişkin; Van Kültür Varlıklarını Koruma Bölge Kurulu Müdürlüğünün 21.06.2023 tarihli ve 2118900 sayılı uzman raporu okundu. Konuya ilişkin bilgi, belge ve işlem dosyası incelendi.

Yapılan görüşmeler ve değerlendirmeler sonucunda: Muş İli, Bulanık İlçesi, Yoncalı Beldesi, Yeni Mahallesi sınırlarında yer alan tescilli **Yoncalı Höyüğü ve Mezarlık Alanı**'nın sınırlarının değerlendirilmesine ve kadastral durumunun güncellenmesine ilişkin olarak:

- Yoncalı Höyüğü ve Mezarlık Alanı'nın kadastral durumunun, **Muş İli, Bulanık İlçesi, Yoncalı Beldesi, Yeni Mahallesi, Yoncalı Köy Tüzel Kişiliği mülkiyetindeki J48d14b3a pafta 121 ada 5 parselin tamamı, özel mülkiyetteki 6 ve 7 parsellerin bir kısmı** olarak güncellenmesine, hazırlanan **tescil fişi ve koordinatlı krokinin** uygun olduğuna,
- Yoncalı Höyüğü ve Mezarlık Alanı'nda; I. Derece Arkeolojik Sit Alanlarına dair Kültür Varlıklarını Koruma Yüksek Kurulu'nun 05.11.1999 gün ve 658 sayılı ilke kararının 1. maddesinde belirtilen hükümlerin geçerli olduğuna ve bu hükümlerin "**geçiş dönemi koruma esasları ve kullanma şartları**" olarak belirlenmesine,

karar verildi.

MUŞ İLİ BUĞANIK İLÇESİ

YONCALI BELDESİ HÖYÜK VE MEZARLIK ALANI


PAFTA NO: J48d14b3a

ADA NO: 121 PARSEL NO: 5-6-7



VAN KÜLTÜR VARLIKLARINI KORUMA
BÖLGE KURULUNUN 22.06.2023.
GÜN VE 3595 SAYILI KARAR EKİDİR

ASLININ AYNI DİR
Necmeddin BAYHAN
Koruma Bölge Kurulu Müdürü

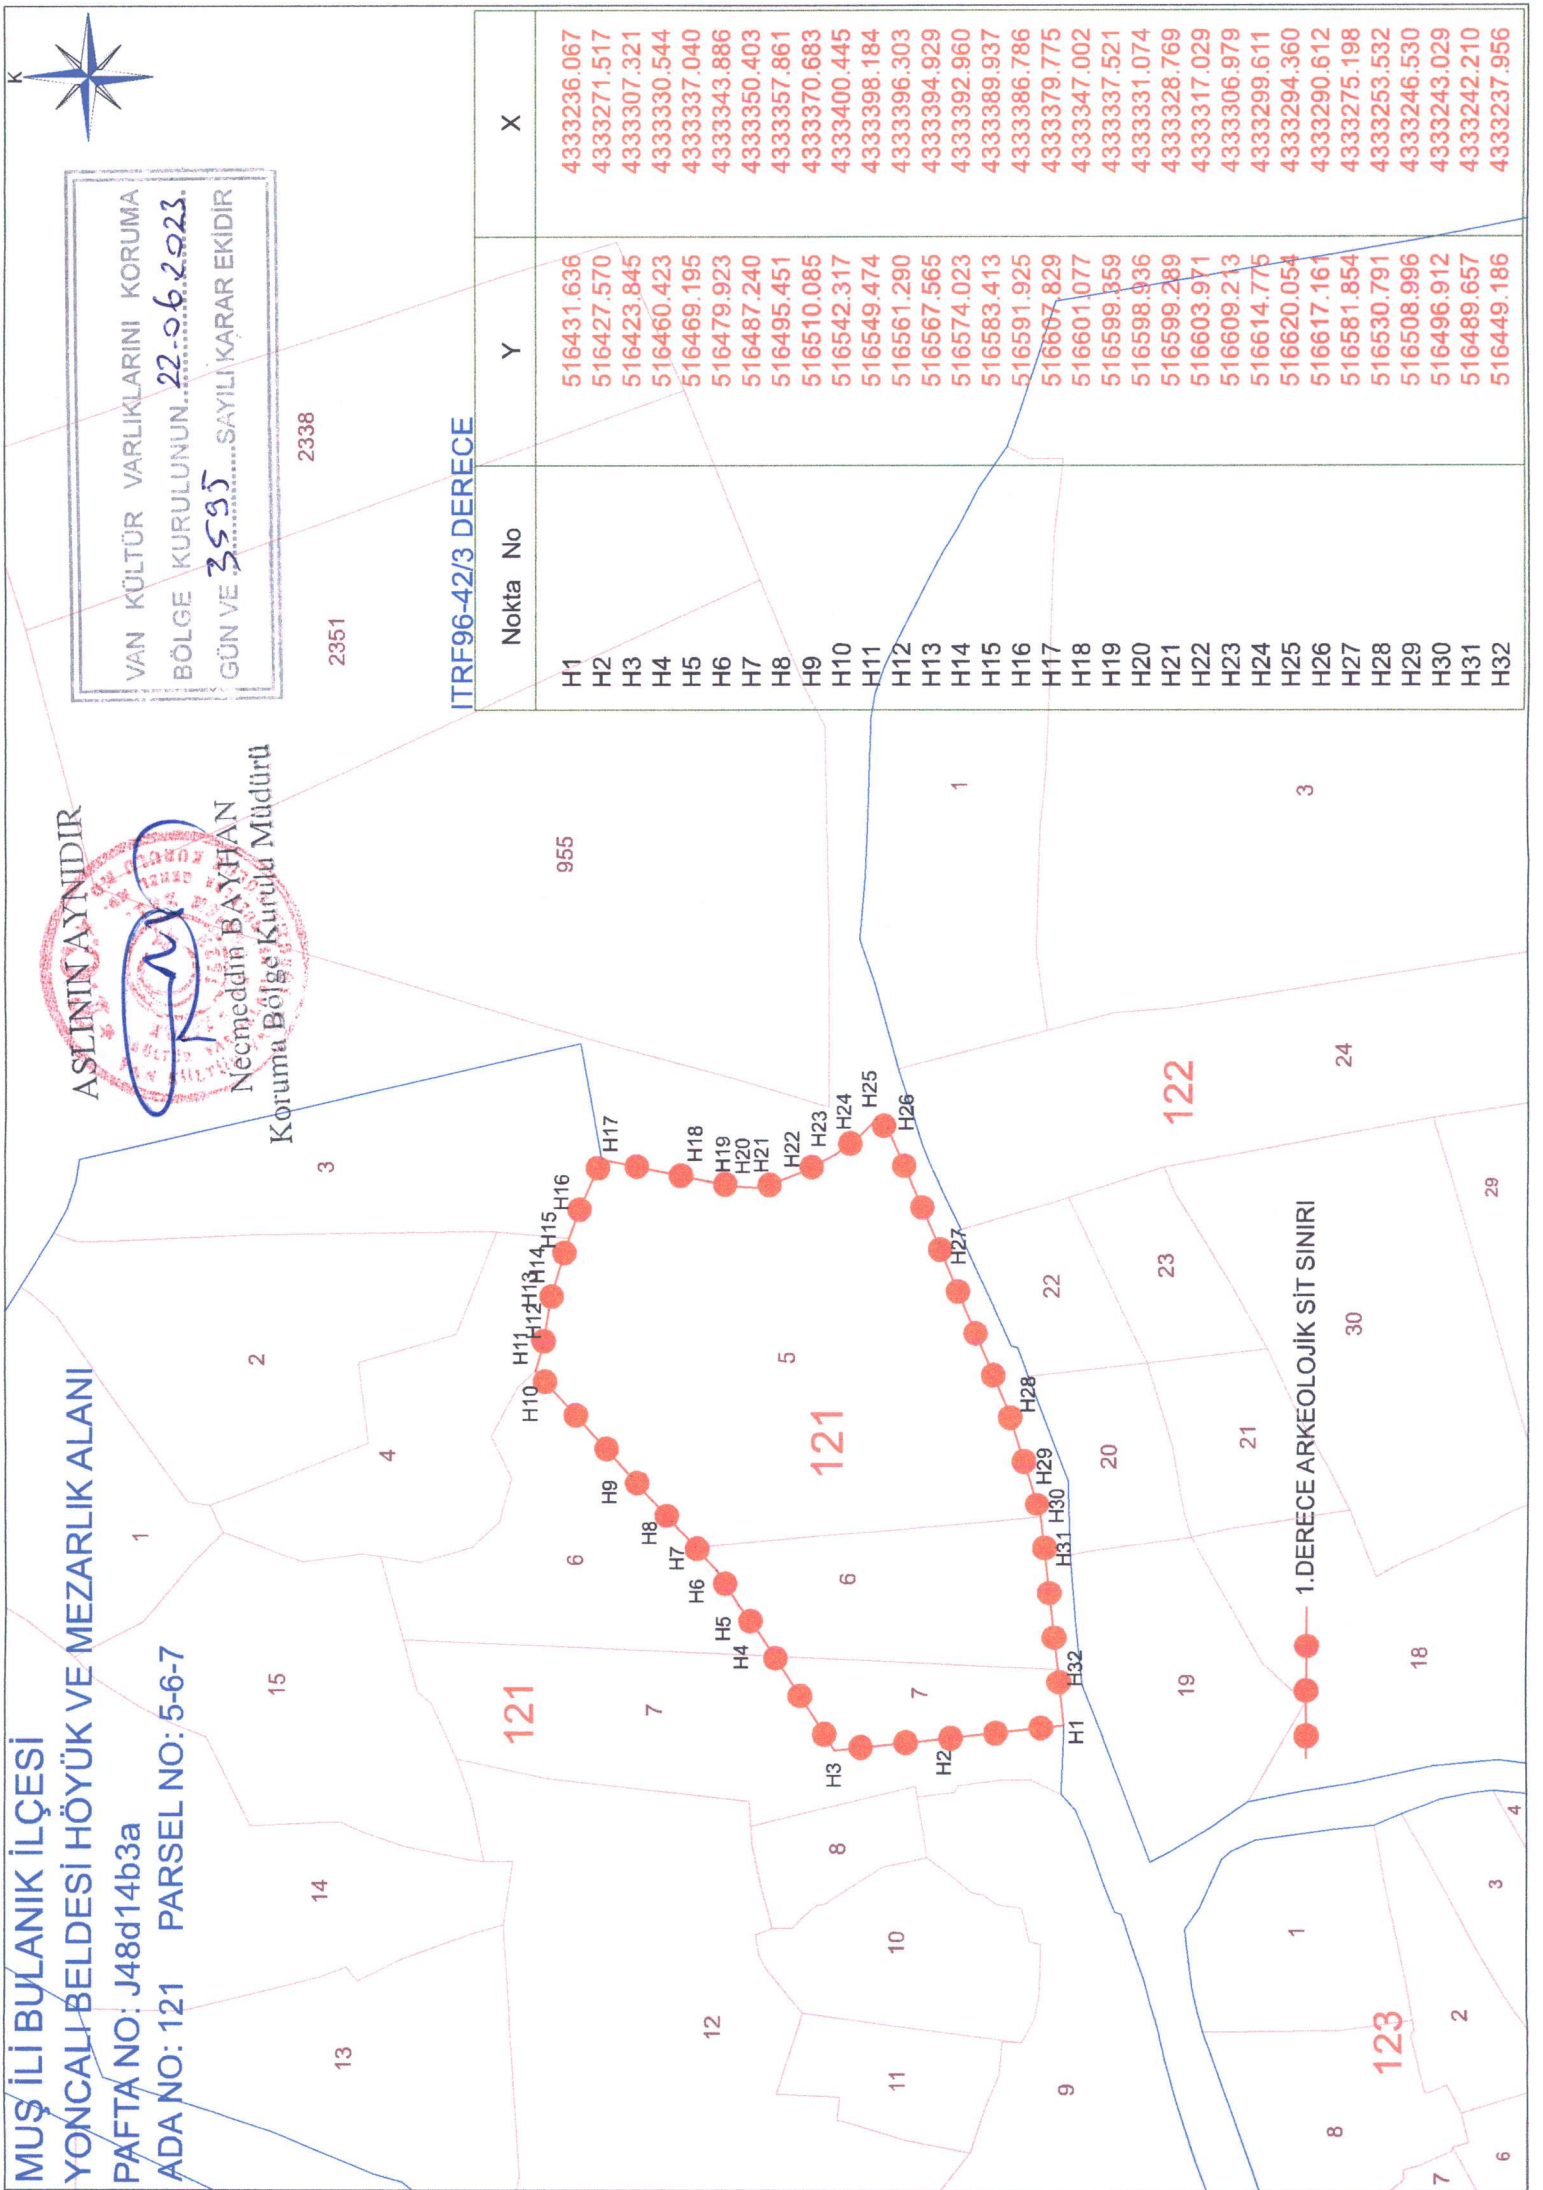

ITRF96-42/3 DERECE

Nokta No	Y	X
H1	516431.636	4333236.067
H2	516427.570	4333271.517
H3	516423.845	4333307.321
H4	516460.423	4333330.544
H5	516469.195	4333337.040
H6	516479.923	4333343.886
H7	516487.240	4333350.403
H8	516495.451	4333357.861
H9	516510.085	4333370.683
H10	516542.317	4333400.445
H11	516549.474	4333398.184
H12	516561.290	4333396.303
H13	516567.565	4333394.929
H14	516574.023	4333392.960
H15	516583.413	4333389.937
H16	516591.925	4333386.786
H17	516607.829	4333379.775
H18	516601.077	4333347.002
H19	516599.359	4333337.521
H20	516598.936	4333331.074
H21	516599.289	4333328.769
H22	516603.971	4333317.029
H23	516609.213	4333306.979
H24	516614.775	4333299.611
H25	516620.054	4333294.360
H26	516617.161	4333290.612
H27	516581.854	4333275.198
H28	516530.791	4333253.532
H29	516508.996	4333246.530
H30	516496.912	4333243.029
H31	516489.657	4333242.210
H32	516449.186	4333237.956