

**T.C.**  
**KÜLTÜR VE TURİZM BAKANLIĞI**  
**GAZİANTEP KÜLTÜR VARLIKLARINI KORUMA BÖLGE KURULU**  
**KARAR**


TOPLANTI TARİHİ VE NO: 20.01.2023 - 305  
KARAR TARİHİ VE NO : 20.01.2023 - 5059

TOPLANTI YERİ  
GAZİANTEP

Kahramanmaraş ili, Andırın ilçesi, Torlar Mahallesi, 111 ada, 393 parselde, sit dışında, mülkiyeti Maliye Hazinesi'ne kayıtlı tescilli taşınmaz kültür varlığı Dibi Kalesi'nin yapı grubunun belirlenmesi, söz konusu kalenin korunma alanı haritasında güncel kadastral verilerin bulunmaması ve korunma alanı haritasında belirtilen parsel bilgisinin değişmesi sebebiyle korunma alanı haritasının güncellenmesine ilişkin; Adana Kültür ve Tabiat Varlıklarını Koruma Bölge Kurulu'nun 29.06.2009 tarih ve 5112 sayılı kararı, Kurul Müdürlüğü uzmanlarının 13.01.2023 tarih ve 1838103 sayılı raporu okundu, konunun ekleri ve işlem dosyası incelendi, yapılan görüşmeler sonucunda;

Kahramanmaraş ili, Andırın ilçesi, Torlar Mahallesi, 111 ada, 393 parselde, sit dışında, mülkiyeti Maliye Hazinesi'ne kayıtlı tescilli taşınmaz kültür varlığı Dibi Kalesi'nin yapı grubunun belirlenmesi ve korunma alanı haritasının projeksiyon dönüşümü nedeniyle güncellenmesine ilişkin; Kültür ve Tabiat Varlıklarını Koruma Yüksek Kurulunun 05.11.1999 tarih ve 660 sayılı ilke kararı doğrultusunda "1. Grup" yapı olarak belirlenmesine, Kurul Müdürlüğü uzmanlarınca güncellenen kararımız eki korunma alanı haritasının uygun olduğuna (OLUMLU), karar verildi.

İL	KAHRAMANMARAŞ	DİBİ KALESİ KORUNMA ALANI HARITASI	PAFTA NO	-
İLÇE	ANDIRIN		ADA NO	11 1
MAHALLE	TORLAR		PARSEL NO	39 3

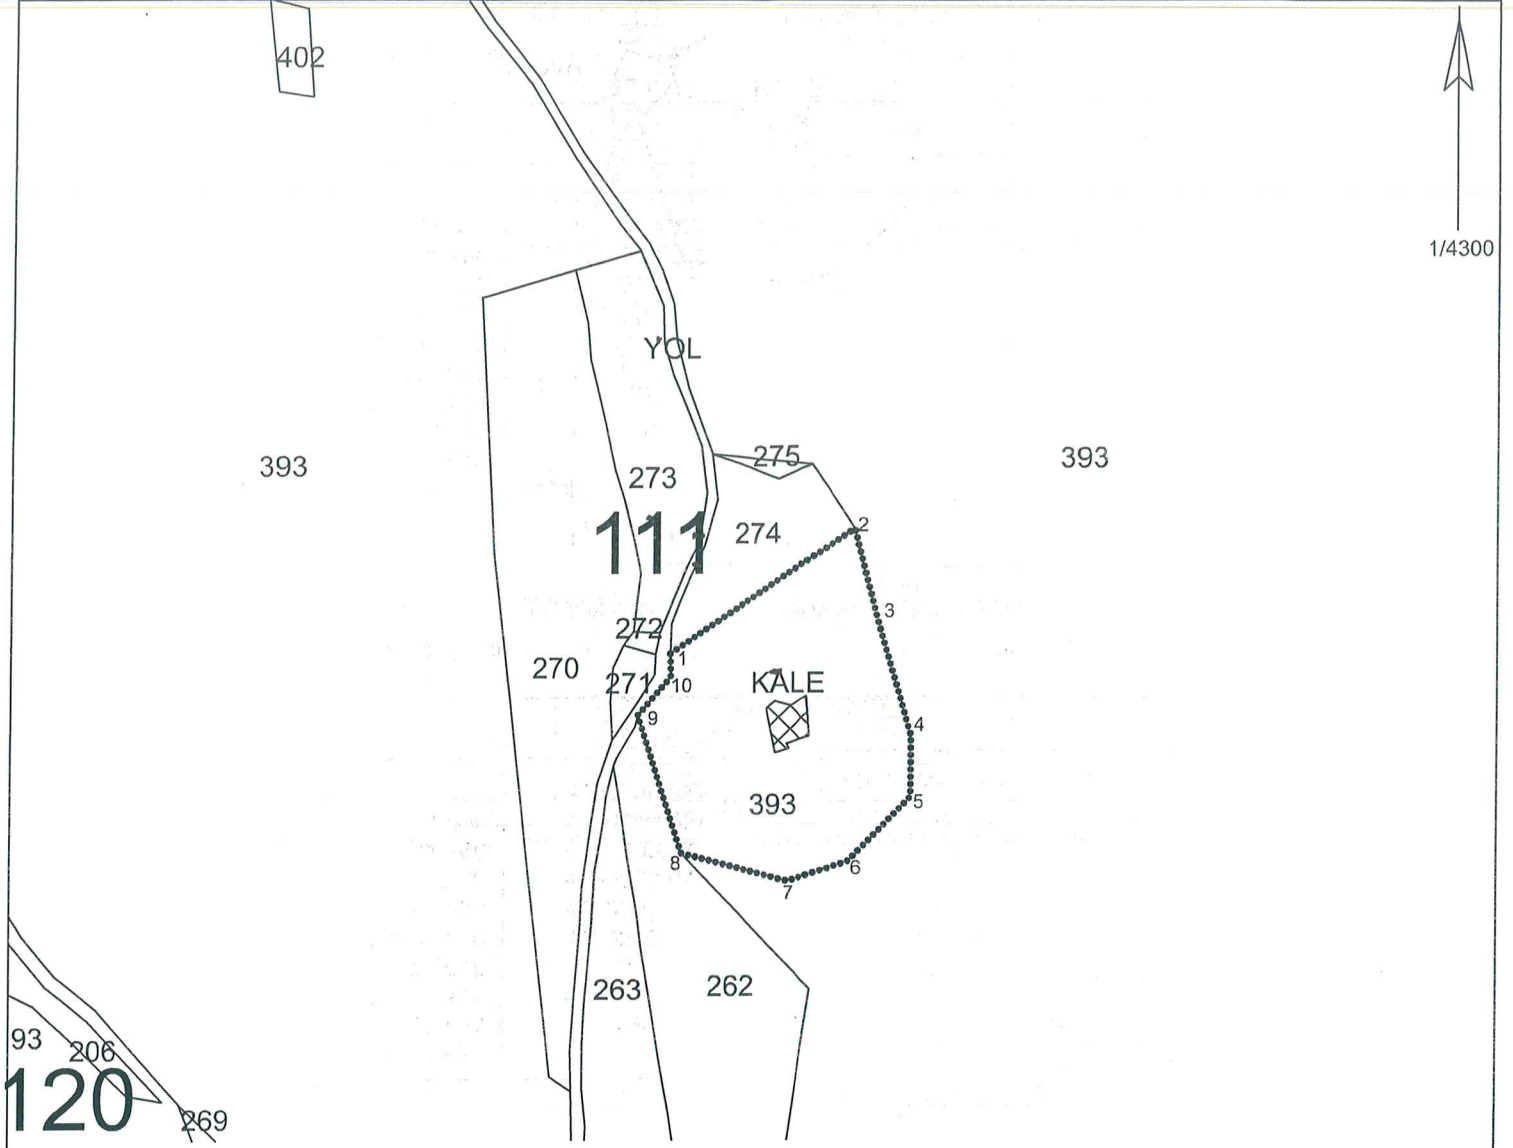

KOORDİNAT ÖZET ÇİZELGESİ

UTM 3 ITRF 96

Nokta No	Y	X
1	537861.296	4160386.511
2	537967.656	4160458.357
3	537981.166	4160403.978
4	537999.679	4160338.978
5	537999.630	4160303.649
6	537964.310	4160266.606
7	537929.946	4160254.910
8	537867.754	4160271.410
9	537842.827	4160350.781
10	537861.615	4160372.882

ALAN ÖZET ÇİZELGESİ

	Alan	Pafta
KORUNMA ALANI	21141.107	

GAZİANTEP KÜLTÜR VARLIKLARINI  
KORUMA BÖLGE KURULUNUN  
20.01.2013 Tarih ve 509 SAYILI  
KARAR EKİDİR

.....	KORUNMA ALANI SINIRI
—	KADASTRAL PARSEL SINIRI
⊠	KALE

HAZIRLAYANLAR  
Baran BAYSÖZ  
Harita Mühendisi  
Emine OĞUZ  
Şehir Plancısı

Harita Altlığı TKGM Sistemi Üzerinden Temin Edilmiştir

ASLI GİBİDİR  
2013  
Kıvanç ÖZBEY