

T.C.
KÜLTÜR VE TURİZM BAKANLIĞI
ŞANLIURFA KÜLTÜR VARLIKLARINI KORUMA BÖLGE KURULU
KARAR

Toplantı Tarihi ve No : 21.06.2023 - 417
Karar Tarihi ve No : 21.06.2023 - 8083
Dosya No : 63.11.2002

Toplantı Yeri
ŞANLIURFA

(1)

Şanlıurfa ili, Eyyübiye ilçesi, Beyşakası Mahallesi sınırları içerisinde, II. ve III. Derece Arkeolojik Sit alanı olarak tescilli Beyşakası Yerleşiminin tescil fişi, güncel sit alanı haritası ve geçiş dönemi koruma esasları ve kullanma şartlarının hazırlanmasına ilişkin Kurulumuzun 25.05.2023/8033 sayılı kararı, Kurulumuzun 24.12.2015/1854 sayılı, 21.12.2016/2335 sayılı, 24.11.2020/5812 sayılı, 25.05.2021/6224 sayılı kararları, Şanlıurfa Kültür Varlıklarını Koruma Bölge Kurulu Müdürlüğü uzmanlarının 14.06.2023 tarih ve 2105934 sayılı raporu okundu. Konunun dosyası, tescil fişi, 1/5000 ölçekli koordinatlı sit alanı haritası fotoğraflar, bilgi ve belgeler incelendi. Yapılan görüşmeler sonucunda:

Şanlıurfa ili, Eyyübiye ilçesi, Beyşakası Mahallesi sınırları içerisinde, II. ve III. Derece Arkeolojik Sit alanı olarak tescilli Beyşakası Yerleşiminin;

Hazırlanan tescil fişi ve ekli 1/5000 ölçekli koordinatlı haritasının uygun olduğuna,

Ekli haritada koordinatları belirtilen sit alanında kalan parsellerin Kadastro Müdürlüğüne sınırları belirlendikten sonra Tapu Müdürlüğüne iletilmesine, Tapu Müdürlüğüne belirlenen parsellerin tapu kütüğünün beyanlar hanesinde daha önce bulunan I. Derece Arkeolojik Sit Alanıdır şerhinin kaldırılmasına, tamamı II. derece arkeolojik sit alanında kalan parsellere "II. Derece Arkeolojik Sit Alanındadır" bir kısmı II. derece arkeolojik sit alanında kalan parsellere "Bir Kısım II. Derece Arkeolojik Sit Alanındadır" şerhinin konulmasına, tamamı III. derece arkeolojik sit alanında kalan parsellere "III. Derece Arkeolojik Sit Alanındadır" bir kısmı III. Derece arkeolojik sit alanında kalan parsellere ise "Bir Kısım III. Derece Arkeolojik Sit Alanındadır" şerhinin konulmasına,

BEYŞAKASI YERLEŞİMİ II. DERECE ARKEOLOJİK SİT ALANI KORUMA VE KULLANMA ŞARTLARININ:

- 1 Bilimsel çalışmalar dışında aynen korunacak bir sit alanıdır.*
- 2 Kesinlikle hiçbir yapılaşmaya izin verilemez.*
- 3 Günümüzde kullanılmakta olan tescilsiz yapıların basit onarımları yürürlükteki ilke kararı doğrultusunda yapılabilir.*
- 4 Resmi ve özel kuruluşlarca zorunlu durumlarda yapılacak alt yapı uygulamaları, müze müdürlüğünün ve varsa kazı başkanının görüşüyle, Kurulumuzca değerlendirilir.*
- 5 Yeni tarımsal alanlar açılmaz. Mevcut tarımsal kullanımlar sürdürülebilir. Mevcut ağaçlardan ürün alınabilir. Sınırlı mevsimlik tarımsal faaliyetler devam edebilir.*
- 6 Taş, toprak, kum vb. alınmasına, kireç, taş, tuğla, mermer, kum, maden vb. ocakların açılmasına, toprak, cüruf, çöp, sanayi atığı ve benzeri malzeme dökülmesine izin verilemez.*
- 7 Parsellere ilişkin tevhit ve ifraz işlemleri, taşınmaz kültür varlıklarının mahiyetine tesir etmeyecek şekilde Kurulumuzdan izin almak koşuluyla yapılabilir.*

T.C.
KÜLTÜR VE TURİZM BAKANLIĞI
ŞANLIURFA KÜLTÜR VARLIKLARINI KORUMA BÖLGE KURULU
KARAR


Toplantı Tarihi ve No : 21.06.2023 - 417
Karar Tarihi ve No : 21.06.2023 - 8083
Dosya No : 63.11.2002

Toplantı Yeri
ŞANLIURFA

(2)

BEYŞAKASI YERLEŞİMİ III. DERECE ARKEOLOJİK SİT ALANI GEÇİŞ DÖNEMİ
KORUMA ESASLARI VE KULLANMA ŞARTLARI'NIN:

- 1. III. derece arkeolojik sit alanındaki kültür varlıklarının korunmasını dikkate alan koruma amaçlı imar planının 3 yıl içerisinde hazırlanması gerekmektedir.*
- 2. Bu alanlarda belediyesince veya Valilikçe inşaat izni verilmeden önce, ilgili müze müdürlüğü uzmanları tarafından sondaj kazısı gerçekleştirilerek, sondaj sonuçlarına ilişkin raporun, kültür varlığının bulunması halinde varsa kazı başkanının görüşleri ile birlikte müze müdürlüğüne koruma kuruluna iletilip kurul kararı alındıktan sonra uygulamaya geçilebilecektir.*
- 3. III. derece arkeolojik sit alanı olarak belirlenen arkeolojik sit alanında koruma kurulları, sondaj kazısı yapılacak alanlara ilişkin genel sondaj ve genel jeoradar tarama kararı alabilir.*
- 4. Taşınmaz kültür varlıklarının mahiyetine tesir etmeyecek şekilde ilgili koruma kurulundan izin almak koşuluyla birleştirme (tevhit), ayırma (ifraz) ve yola terk/ihdas yapılabilir.*
- 5. Bu alanlarda, taş, toprak, kum vb. alınmaması, kireç, taş, tuğla, mermer, kum, maden vb. ocaklarının açılmaması, toprak, curuf, çöp, sanayi atığı ve benzeri malzemenin dökülmemesi gerekmektedir.*
- 6. İlgili Müze Müdürlüğüne alanda sondaj çalışması yapıldıktan sonra yapılaşmaya ilişkin gabari oturma alanı vb. açılardan değerlendirilmek üzere Koruma Bölge Kuruluna iletilerek uygun bulunması halinde uygulamaya geçilebilecektir.*
Şeklinde belirlenmesine karar verildi.

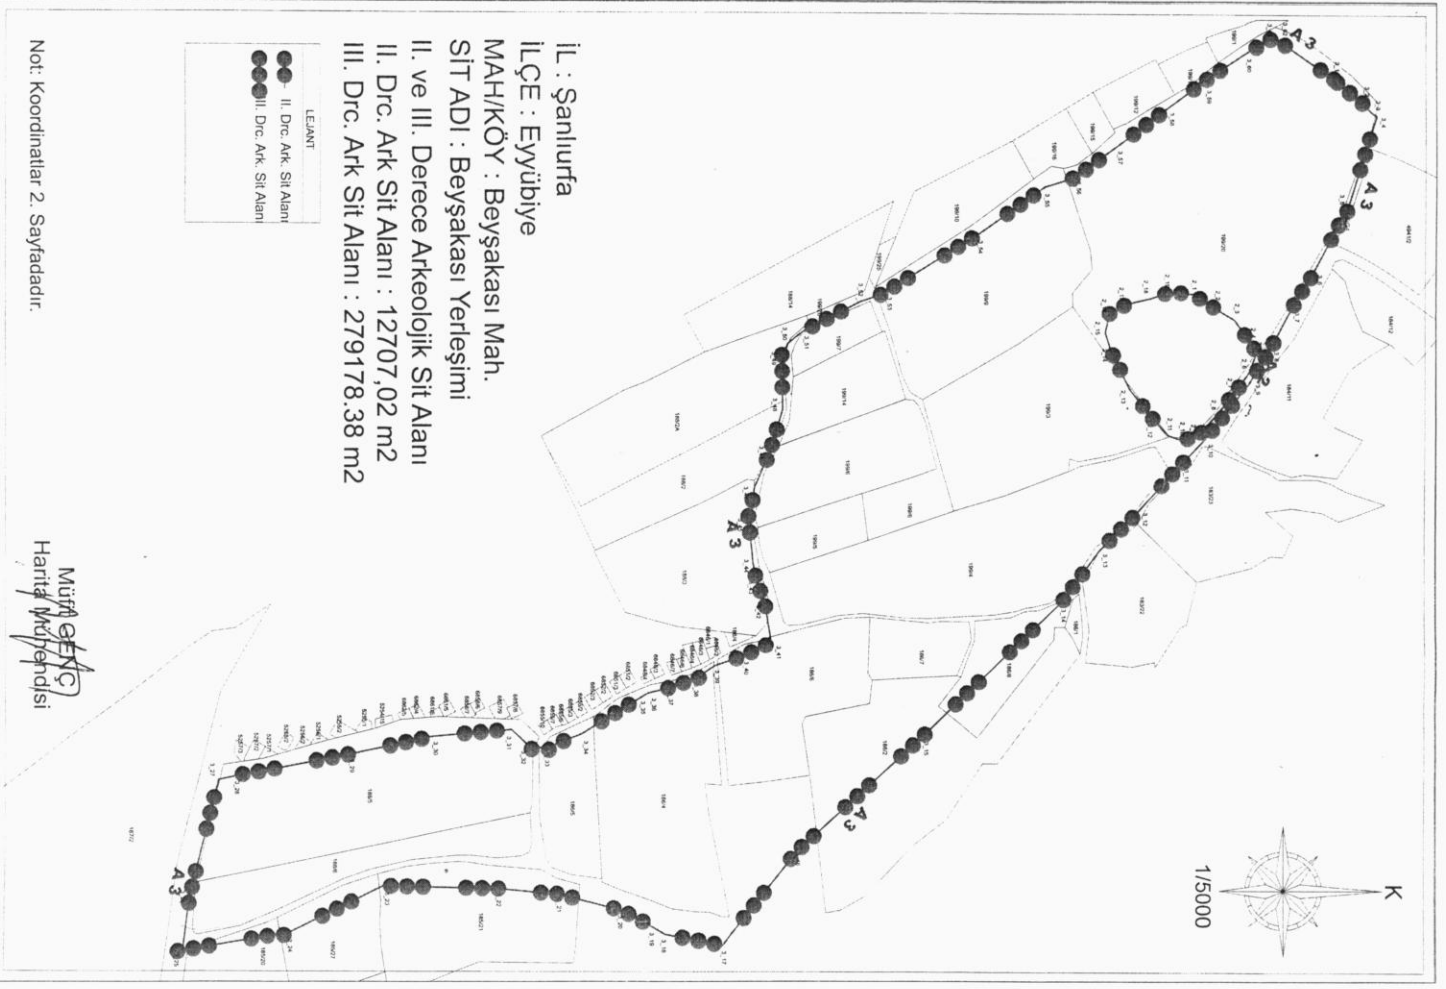

İL : Şanlıurfa
 İLÇE : Eyyübiye
 MAH/KÖY : Beyşakası Mah.
 SİT ADI : Beyşakası Yerleşimi
 II. ve III. Derece Arkeolojik Sit Alanı
 II. Drc. Ark Sit Alanı : 12707,02 m²
 III. Drc. Ark Sit Alanı : 279178,38 m²

LEJANT	
●●●●	II. Drc. Ark. Sit Alanı
●●●●●	III. Drc. Ark. Sit Alanı

Not: Koordinatlar 2. Sayfadadır.

MÜHÜR
 Harita Mühendisi

III. Derece Arkeolojik Sit Alanı Koordinatları

Nokta No	Y	X
3_1	482154,914	4112329,102
3_2	482175,627	4112354,624
3_3	482187,937	4112367,473
3_4	482190,635	4112371,681
3_5	482271,453	4112345,901
3_6	482333,551	4112313,673
3_7	482367,406	4112293,235
3_8	482405,034	4112273,246
3_9	482437,508	4112253,165
3_10	482490,154	4112211,747
3_11	482513,889	4112189,790
3_12	482557,970	4112149,825
3_13	482595,354	4112112,377
3_14	482641,252	4112078,861
3_15	482765,059	4111952,023
3_16	482874,975	4111831,340
3_17	482960,597	4111762,730
3_18	482950,342	4111709,080
3_19	482943,668	4111698,071
3_20	482928,566	4111669,742
3_21	482913,476	4111610,473
3_22	482908,196	4111554,213
3_23	482905,656	4111446,244
3_24	482948,546	4111359,734
3_25	482965,696	4111259,595
3_26	482917,286	4111266,315
3_27	482807,506	4111293,214
3_28	482804,236	4111308,114
3_29	482784,247	4111415,344
3_30	482767,887	4111492,773
3_31	482761,347	4111565,833
3_32	482774,427	4111579,283
3_33	482779,157	4111596,733
3_34	482785,347	4111631,263
3_35	482728,387	4111691,306
3_36	482727,331	4111693,218
3_37	482722,691	4111711,841
3_38	482714,652	4111735,484
3_39	482701,920	4111754,707
3_40	482692,929	4111782,575
3_41	482680,475	4111807,961
3_42	482647,485	4111802,500
3_43	482625,015	4111795,367
3_44	482606,065	4111790,850
3_45	482570,720	4111787,248
3_46	482536,451	4111792,174
3_47	482507,433	4111805,316
3_48	482463,899	4111818,400
3_49	482414,603	4111817,608
3_50	482402,680	4111823,311
3_51	482391,782	4111837,182
3_52	482363,827	4111890,535
3_53	482356,786	4111911,131
3_54	482300,890	4112000,120
3_55	482256,947	4112062,716
3_56	482248,384	4112090,372
3_57	482218,541	4112130,953
3_58	482183,069	4112176,040
3_59	482157,580	4112213,328
3_60	482133,624	4112249,520
3_61	482121,532	4112270,863
3_62	482121,158	4112278,961

3 Derece ITRF_39

II. Derece Arkeolojik Sit Alanı Koordinatları

Nokta No	Y	X
2_1	482355,651	4112200,204
2_2	482370,006	4112222,888
2_3	482379,466	4112239,173
2_4	482399,702	4112253,334
2_5	482412,795	4112258,735
2_6	482443,965	4112252,965
2_7	482443,088	4112241,966
2_8	482464,004	4112225,016
2_9	482489,240	4112203,475
2_10	482490,586	4112187,823
2_11	482486,350	4112176,686
2_12	482474,586	4112166,522
2_13	482443,745	4112141,365
2_14	482407,722	4112123,667
2_15	482391,449	4112118,824
2_16	482374,959	4112122,598
2_17	482365,149	4112137,959
2_18	482359,997	4112160,659
2_19	482353,664	4112179,077

MÜHÜR
 Harita Mühendisi