

T.C.
KÜLTÜR VE TURİZM BAKANLIĞI
EDİRNE KÜLTÜR VARLIKLARINI
KORUMA BÖLGE KURULU
K A R A R


Toplantı Tarihi ve No : 29.05.2023-425
Karar Tarihi ve No : 29.05.2023-9357

Toplantı Yeri
EDİRNE

Edirne ili, Merkez ilçesi, Yeni İmaret mahallesi, 959 ada, 34 parsel sayılı, şahıs mülkiyetine kayıtlı, sit alanı dışında bulunan, Kurulumuzun 20.06.2022 tarih ve 8455 sayılı kararıyla uygun bulunan 1/1500 ölçekli paftasında koruma alanında kalan taşınmazın ilgilileri tarafından, 34 parselin koruma alanı sınırları dışında bırakılması talebine binaen, Kurulumuzun 24.10.2022 tarih ve 8745 sayılı kararıyla, 8455 sayılı karar ile belirlenen koruma alanı sınırlarının geçerli olduğuna karar verilen ve yapılan itiraza istinaden Koruma Yüksek Kurulunun 30.03.2023 tarih ve 2478 sayılı kararı ile 8745 sayılı kararın iptaline, koruma alanının çevredeki yapılaşmalar dikkate alınarak konunun Koruma Bölge Kurulu tarafından tekrar değerlendirilmesine ilişkin Kültür Varlıkları ve Müzeler Genel Müdürlüğünün 20.04.2023 tarih ve 3708459 sayılı yazısı ve ekinde yer alan Koruma Yüksek Kurulunun 30.03.2023 tarih ve 2478 sayılı kararı ile 29.05.2023 tarih ve 2073639 sayılı uzman raporu okundu, dosyası incelendi, yapılan görüşmeler sonucunda;

Edirne ili, Merkez ilçesi, Yeni İmaret mahallesi sınırları içinde, şahıs mülkiyetine kayıtlı muhtelif ada ve parselleri kapsayan, sit alanı dışında kalan ve bölgedeki tescilli yapıların (Bademlik Cami, Bademlik Su Terazisi ve Çeşmesi ile Sivil Mimarlık Örneği) koruma alanlarının belirlendiği Kurulumuzun 20.06.2022 tarih ve 8455 sayılı kararıyla uygun bulunan 1/1500 ölçekli paftasında belirlenen koruma alanı sınırlarının düzeltildiği şekliyle uygun olduğuna, ilgili Tapu Müdürlüğünce, 959 ada, 5 ve 34 parseller ile 965 ada, 22, 23, 44 ve 45 parsellerin tapu kütüğü beyanlar hanesinde bulunan “koruma alanında kalmaktadır” şerhinin terkin edilmesine karar verildi.

ASLI GİBİDİR

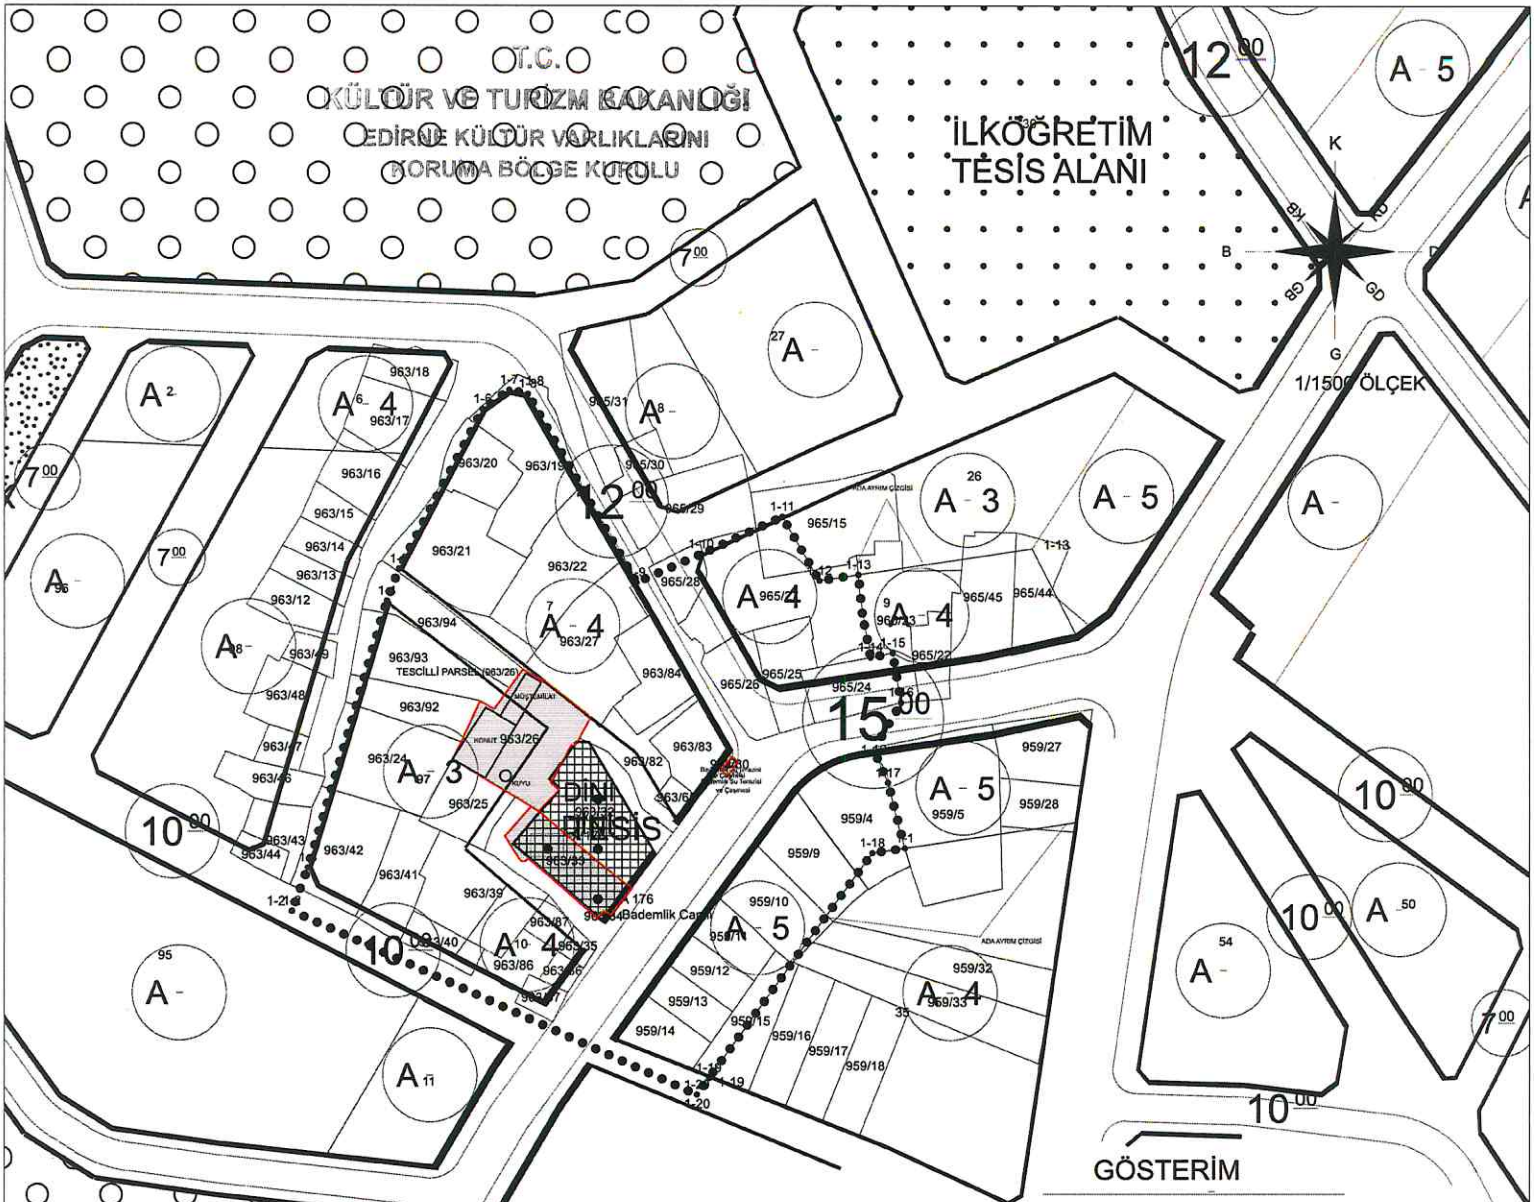

GÖSTERİM

- TESCİLLİ PARSEL-YAPI
- İMAR HAT
- KORUMA ALANI
- KADASTRAL HAT

EDİRNE İLİ MERKEZ İLÇESİ YENİİMARET MAH.
TESCİLLİ KONUT-MÜŞTEMİLAT-KUYU YAPISI 963 ADA 26 PARSEL
963 ADA 30 VE 33 PARSELLER TESCİLLİ YAPILAR VE KORUMA ALANI

KORUMA ALANI KOORDİNATLARI

Nokta No	Y	X
1-1	461768.661	4617195.760
1-2	461637.882	4617182.168
1-3	461641.268	4617191.435
1-4	461658.102	4617248.259
1-5	461660.664	4617255.133
1-6	461678.464	4617289.177
1-7	461684.142	4617293.239
1-8	461688.085	4617292.389
1-9	461711.331	4617252.236
1-10	461725.123	4617258.327
1-11	461742.441	4617266.360
1-12	461750.373	4617252.658
1-13	461758.699	4617253.924
1-14	461761.311	4617236.387
1-15	461766.046	4617237.307
1-16	461767.819	4617226.835
1-17	461765.056	4617209.722
1-18	461761.713	4617194.704
1-19	461726.765	4617146.758
1-20	461724.225	4617143.199

UTM ED50 DATUM 3 DERECELİK

"KORUMA ALANINDA KALAN PARSELLER"

- 963 ADA/ 19-20-21-22-24-25-27-32-33-34-35 PARSELLER
- 963 ADA/36-37-39-40-41-42-65-80-82-83-84-87-92-93-94 PARSELLER
- 965 ADA/15-24-25-26-27-28 PARSELLER
- 959 ADA/4-9-10-11-12-13-14-15 PARSELLER



E.K.V.K. Kurulunun **29.05.2023**
Tarih ve **9357** sayılı karar ekidir.