

**T.C.**  
**KÜLTÜR VE TURİZM BAKANLIĞI**  
**GAZİANTEP KÜLTÜR VARLIKLARINI KORUMA BÖLGE KURULU**  
**KARAR**


TOPLANTI TARİHİ VE NO: 23.06.2023 - 316  
KARAR TARİHİ VE NO : 23.06.2023 - 5345

TOPLANTI YERİ  
GAZİANTEP

Kahramanmaraş ili, Göksun ilçesi, Değirmendere Mahallesi, sit dışında kalan, özel mülkiyete ait, 260 ada, 1 parselde bulunan tescilli taşınmaz kültür varlığı Değirmendere Kasabası (Gerdek Mağara) Akpınar Kaya Mezarı'nın yapı grubunun belirlenmesi ve söz konusu mezarın korunma alanı haritasında güncel kadastral verilerin bulunmaması sebebiyle korunma alanı haritasının güncellenmesine ilişkin; Adana Kültür ve Tabiat Varlıklarını Koruma Bölge Kurulu'nun 30.06.2011 tarih ve 7371 sayılı kararı, Kurul Müdürlüğü uzmanlarının 21.06.2023 tarih ve 2120962 sayılı raporu okundu, konunun ekleri ve işlem dosyası incelendi, yapılan görüşmeler sonucunda;

Kahramanmaraş ili, Göksun ilçesi, Değirmendere Mahallesi, sit dışında kalan, özel mülkiyete ait, 260 ada, 1 parselde bulunan tescilli taşınmaz kültür varlığı Değirmendere Kasabası (Gerdek Mağara) Akpınar Kaya Mezarı'nın yapı grubunun belirlenmesi ve korunma alanı haritasının koordinat sistemi olmaması sebebiyle güncellenmesine ilişkin; Kurul Müdürlüğü uzmanlarınca hazırlanan kararımız eki korunma alanı haritasının uygun olduğuna (OLUMLU), Kültür ve Tabiat Varlıklarını Koruma Yüksek Kurulunun 05.11.1999 tarih ve 660 sayılı ilke kararı doğrultusunda "1. Grup" yapı olarak belirlenmesine karar verildi.

İL	KAHRAMANMARAŞ	DEĞİRMENDERE KASABASI GERDEK MAĞARA) AKPINAR KAYA MEZARI KORUNMA ALANI HARİTASI	PAFTA NO	-
İLÇE	GÖKSUN		ADA NO	260
MAHALLE	DEĞİRMENDERE		PARSEL NO	1

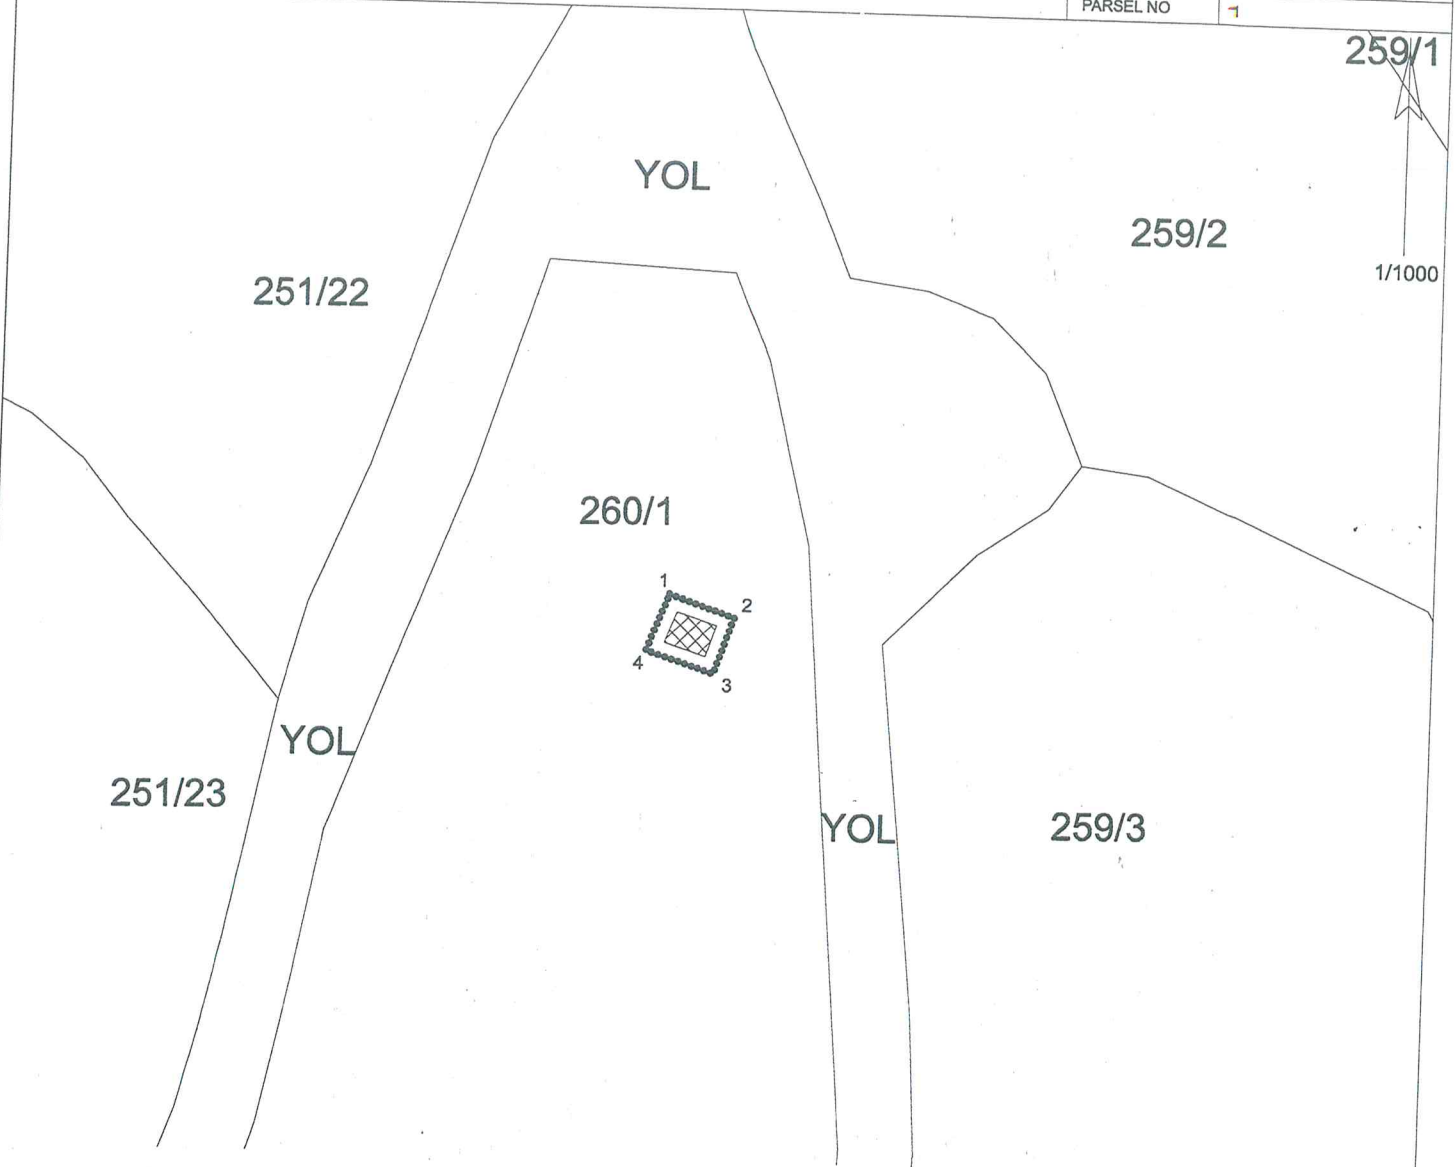

KOORDİNAT ÖZET ÇİZELGESİ  
UTM 3 ITRF 96

Nokta No	Y	X
1	541335.153	4198086.762
2	541344.644	4198083.543
3	541341.759	4198075.260
4	541331.946	4198078.489

ALAN ÖZET ÇİZELGESİ

	Alan	Pafta
KORUNMA ALANI	89.713	

ASLİ GİZLİDİR  
Kıvanç ÖZBEY  
Müdür V.

GAZİANTEP KÜLTÜR VARLIKLARINI  
KORUMA BÖLGE KURULUNUN  
23.10.2023 Tarih ve 5345 SAYILI  
KARAR EKİDİR

..... KORUNMA ALANI SINIRI  
KADASTRAL PARSEL SINIRI  
KAYA MEZARI

HAZIRLAYANLAR  
Ünver SOLAKLIOĞLU  
Sanat Tarihçi  
Baran BAYSOZ  
Harita Mühendisi