

**T.C.**  
**KÜLTÜR VE TURİZM BAKANLIĞI**  
**Konya Kültür Varlıklarını Koruma Bölge Kurulu**

**KARAR**

**Toplantı Yeri: KONYA**

**Toplantı Tarihi ve No : 20.06.2023-394**  
**Karar Tarihi ve No : 20.06.2023-8912**


Konya İli, Selçuklu ve Derbent İlçesi İlçeleri sınırları içerisinde yapılacak (Konya-Beyşehir) Ayr.-Derbent İl Yolu Yenileme Projesine ilişkin Protek Proje Dan. Müh. Bilgi İşlem İnş. Turizm San. ve Tic. Ltd. Şti. nin 24.03.2023 tarih, PRT-BS.KBD.04 sayılı yazısı; yol güzergahı üzerinde bulunan taşınmaz kültür varlıklarından Konya İli, Selçuklu İlçesi, Başarakavak Mahallesi'nde mülkiyeti Vakıflar Genel Müdürlüğü'ne ait 189 ada, 46 parselde Konya Kültür ve Tabiat Varlıklarını Koruma Kurulu'nun 18.03.1988 tarih, 124 sayılı kararı ile tescil edilen Başarakavak Han'ın Koruma Alanının belirlenmesine ilişkin Konya Vakıflar Bölge Müdürlüğü'nün 26.05.2023 tarih, 449008 sayılı yazısı; Küçükmuhsine Mahallesi'nde Konya Kültür ve Tabiat Varlıklarını Koruma Kurulu'nun 24.05.1995 tarih, 2269 sayılı kararı ile tescil edilen Ulumuhsine Köprüsü ve Tepekent Mahallesi'nde mülkiyeti Vakıflar Genel Müdürlüğü'ne ait 319 ada, 77 parselde Konya Kültür ve Tabiat Varlıklarını Koruma Kurulu'nun 04.10.1995 tarih, 2380 sayılı kararı ile tescil edilen Elikesik Hanı Koruma Alanlarının yeniden belirlenmesi istemine ilişkin Konya Kültür Varlıklarını Koruma Bölge Kurulu Müdürlüğü uzmanlarınca hazırlanan 26.05.2023 tarih ve 2087028 kayıt nolu rapor okundu, ekleri incelendi, Karayolları 3. Bölge Müdürlüğü temsilcisi Mustafa BAYKAL dinlendi, yapılan görüşmeler sonunda;

Konya İli, Selçuklu İlçesi, Başarakavak Mahallesi'nde mülkiyeti Vakıflar Genel Müdürlüğü'ne ait 189 ada, 46 parselde Konya Kültür ve Tabiat Varlıklarını Koruma Kurulu'nun 18.03.1988 tarih, 124 sayılı kararı ile tescil edilen Başarakavak Hanı, Küçükmuhsine Mahallesi'nde Konya Kültür ve Tabiat Varlıklarını Koruma Kurulu'nun 24.05.1995 tarih, 2269 sayılı kararı ile tescil edilen Ulumuhsine Köprüsü ve Tepekent Mahallesi'nde mülkiyeti Vakıflar Genel Müdürlüğü'ne ait 319 ada, 77 parselde Konya Kültür ve Tabiat Varlıklarını Koruma Kurulu'nun 04.10.1995 tarih, 2380 sayılı kararı ile tescil edilen Elikesik Hanı'nın Koruma Alanlarının ekli haritalarda işaretlenip koordinatlandırıldığı şekilde belirlenmesine;

Ekli haritalarda işaretlendiği şekilde, tescilli kültür varlıklarının koruma alanlarından geçen kısımlarının ilgili idaresi denetiminde olmak üzere, söz konusu (Konya-Beyşehir) Ayr.- Derbent İl Yolu'nda yenileme çalışması yapılmasının uygun olduğuna, uygulamalar sırasında Ulumuhsine Köprüsüne Elikesik Hanına ve Başarakavak Hanına hiçbir inşai ve fiziki müdahalede bulunulmamasına, yolun koruma alanları dışından geçen kısımları için Kurulumuzca yapılacak bir işlem bulunmadığına karar verildi.

**T.C.**  
**KÜLTÜR VE TURİZM BAKANLIĞI**  
**Konya Kültür Varlıklarını Koruma Bölge Kurulu**

**KARAR**

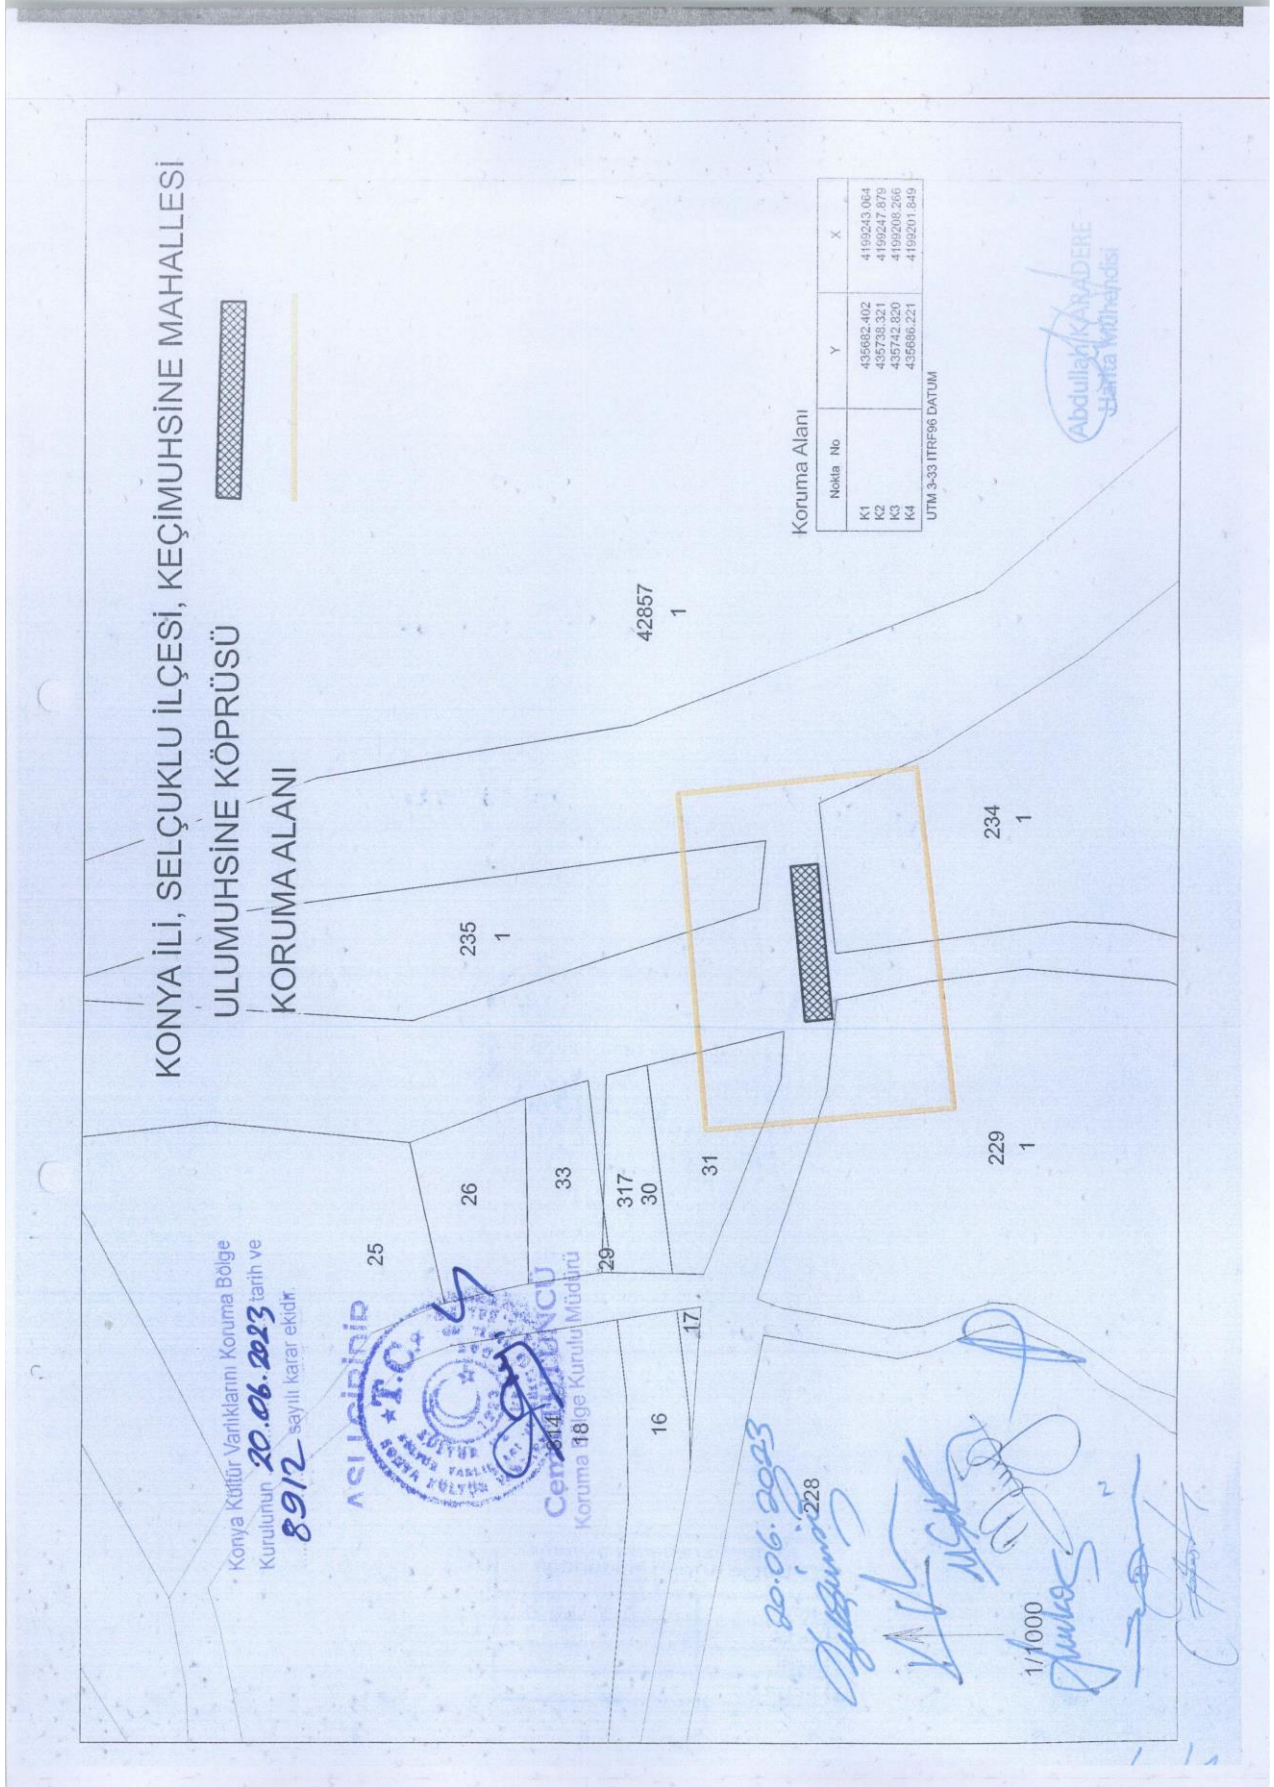

**T.C.**  
**KÜLTÜR VE TURİZM BAKANLIĞI**  
**Konya Kültür Varlıklarını Koruma Bölge Kurulu**

**KARAR**

**KONYA İLİ, SELÇUKLU İLÇESİ, BAŞARAKAVAK MAHALİ ESİ  
AŞARAKAVAK HAN (189 ADA 46 PARSEL) ve KORUMA ALANI**



HAN



KORUMA ALANI


KORUMA ALANI KOORDİNATLARI

Nokta No	Y	X
KA_1	431076.577	4207259.092
KA_2	431032.377	4207286.001
KA_3	431034.699	4207330.063
KA_4	431117.529	4207325.672
KA_5	431116.331	4207278.769
KA_6	431104.555	4207263.201

SÖLD: GRS80  
Y: M28-A-05-A-2-A

DATUM: ITRF86

PROJEKSİYON: UTM-3-33  
ÇIKTI ÖLÇEĞİ: 1:2.000

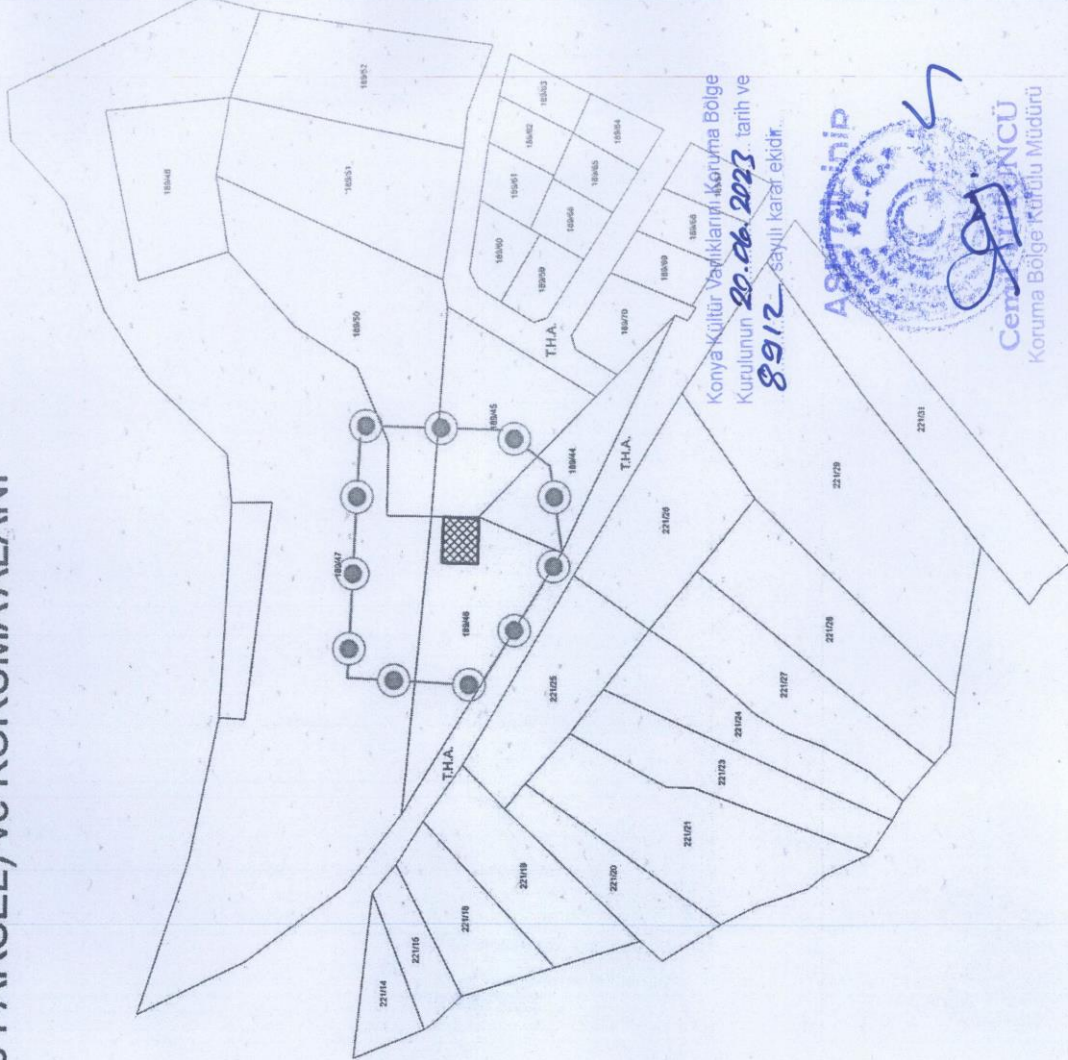

Konya Kültür Varlıklarını Koruma Bölge  
Kurulunun 20.06.2023 tarih ve  
8912 sayılı karar ekidir.



20.06.2023

KORUMA ALANI SINIRLARI  
TARAFINDAN İŞGEMİLENMİŞTİR.  
MAYIS AYI ÇALIŞI  
HARİTA MÜHÜRÜSÜ

**T.C.**  
**KÜLTÜR VE TURİZM BAKANLIĞI**  
**Konya Kültür Varlıklarını Koruma Bölge Kurulu**

**KARAR**

