

T.C.
KÜLTÜR VE TURİZM BAKANLIĞI
ANTALYA KÜLTÜR VARLIKLARINI KORUMA BÖLGE KURULU
KARAR

Toplantı Tarihi ve No.:15.09.2023/445
Karar Tarihi ve No. :15.09.2023/16546

Toplantı Yeri
ANTALYA

Antalya İli, Kaş İlçesi, Ahatlı Mahallesinde tespit edilen gözetleme kulesi ve etrafında yer alan kalıntıların bulunduğu alanın tesciline ilişkin Antalya Kültür Varlıklarını Koruma Bölge Kurulu Müdürlüğünün 24.07.2023 tarih ve 4012814 sayılı yazısı, Antalya Büyükşehir Belediye Başkanlığının 27.07.2023 tarih ve 300005 sayılı yazısı, Kaş Belediye Başkanlığının 25.07.2023 tarih ve 55333 sayılı yazısı, Antalya Çevre, Şehircilik ve İklim Değişikliği İl Müdürlüğünün 10.08.2023 tarih ve 7097071 sayılı yazısı, Antalya Su ve Atıksu İdaresi Genel Müdürlüğünün 28.08.2023 tarih ve 137277 sayılı yazısı, Antalya Kültür Varlıklarını Koruma Bölge Kurulu Müdürlüğünün 13.09.2023 tarih ve 2251861 kayıt numaralı uzman raporu okundu, yapılan görüşmeler sonucunda;

Antalya İli, Kaş İlçesi, Ahatlı Mahallesinde tespit edilen gözetleme kulesi ve etrafında yer alan kalıntıların bulunduğu alanın 2863 sayılı Yasanın 3. ve 6. maddeleri kapsamında kaldığı,

Konuya ilişkin aynı yasanın 7. maddesi ile Korunması Gerekli Taşınmaz Kültür Varlıklarının ve Sitlerin Tespit ve Tescili Hakkında Yönetmeliğin 6. maddesi gereği ilgili Kurumların görüşünün Kurul Müdürlüğünce istendiği,

Antalya Büyükşehir Belediye Başkanlığı, Antalya Çevre, Şehircilik ve İklim Değişikliği İl Müdürlüğü, Antalya Su ve Atıksu İdaresi Genel Müdürlüğünün tescile yönelik olumsuz bir görüşünün olmadığı, Kaş Belediye Başkanlığınca, alanın özel mülkiyet olması nedeniyle tescile yönelik olumsuz görüş bildirildiğinin Kurulumuza sunulan bilgi ve belgelerden anlaşıldığına,

Buna göre, söz konusu Ahatlı Mahallesinde tespit edilen gözetleme kulesi ve etrafında yer alan kalıntıların bulunduğu alanın I. Derece Arkeolojik Sit Alanı olarak tescil edilmesine, sit sınırının kararımız eki 1/25000 ölçekli haritada gösterildiği şekliyle belirlenmesine,

Sit Alanında tamamen ya da kısmen kalan taşınmazların ilgili Kadastro Müdürlüğünce Kurul Müdürlüğüne bildirilmesine, bu işlem sonrasında taşınmazların tapu kayıtlarına tamamen ya da kısmen ve hangi sit alanında kaldığına dair ilgili şerhlerin konulmasının sağlanmasına,

Sit alanında, Koruma Yüksek Kurulunun arkeolojik sit alanlarına yönelik ilke kararlarının geçerli olduğuna, can ve mal güvenliğinin sağlanması, kaçak kazıların önlenmesi amacıyla gerekli güvenlik önlemlerinin ilgili kurumlar ve mahalli kolluk kuvvetlerince alınmasına,

2863 sayılı yasanın 17. maddesi gereği bu alanda her ölçekteki plan uygulamasının durdurulmasına, I. Derece Arkeolojik Sit Alanı sınırının 05.11.1999 tarih ve 658 sayılı ilke kararı gereği "Aynen Korunacak I. Derece Arkeolojik Sit Alanı" olarak planlara işlenmesine ve ilgili Meclis kararıyla birlikte Kurulumuza iletilmesine, ayrıca koruma amaçlı imar planının da hazırlatılarak Kurulumuza sunulmasına karar verildi.

BAŞKAN
Prof.Dr. Osman ERAVŞAR
İMZA

Üye
Mesut BAYAT
İMZA

Üye
Belgin ŞAHİN
İMZA

Üye
Kaş Bld. Tem.
(BULUNMADI)



Üye
İlhan KAYMAZ
İMZA

Üye
Bekir Cenap ALTIPARMAK
İMZA


Üye
Nilüfer SEZGİN
Demre Müze Md.
İMZA

BAŞKAN YARDIMCISI
Prof.Dr. H.Sabri ALANYALI
İMZA

Üye
İbrahim ÖNER
İMZA

Üye
Serkan ÖZDEMİR
Ant.Büyükşehir Bld.Tem.
İMZA

Üye

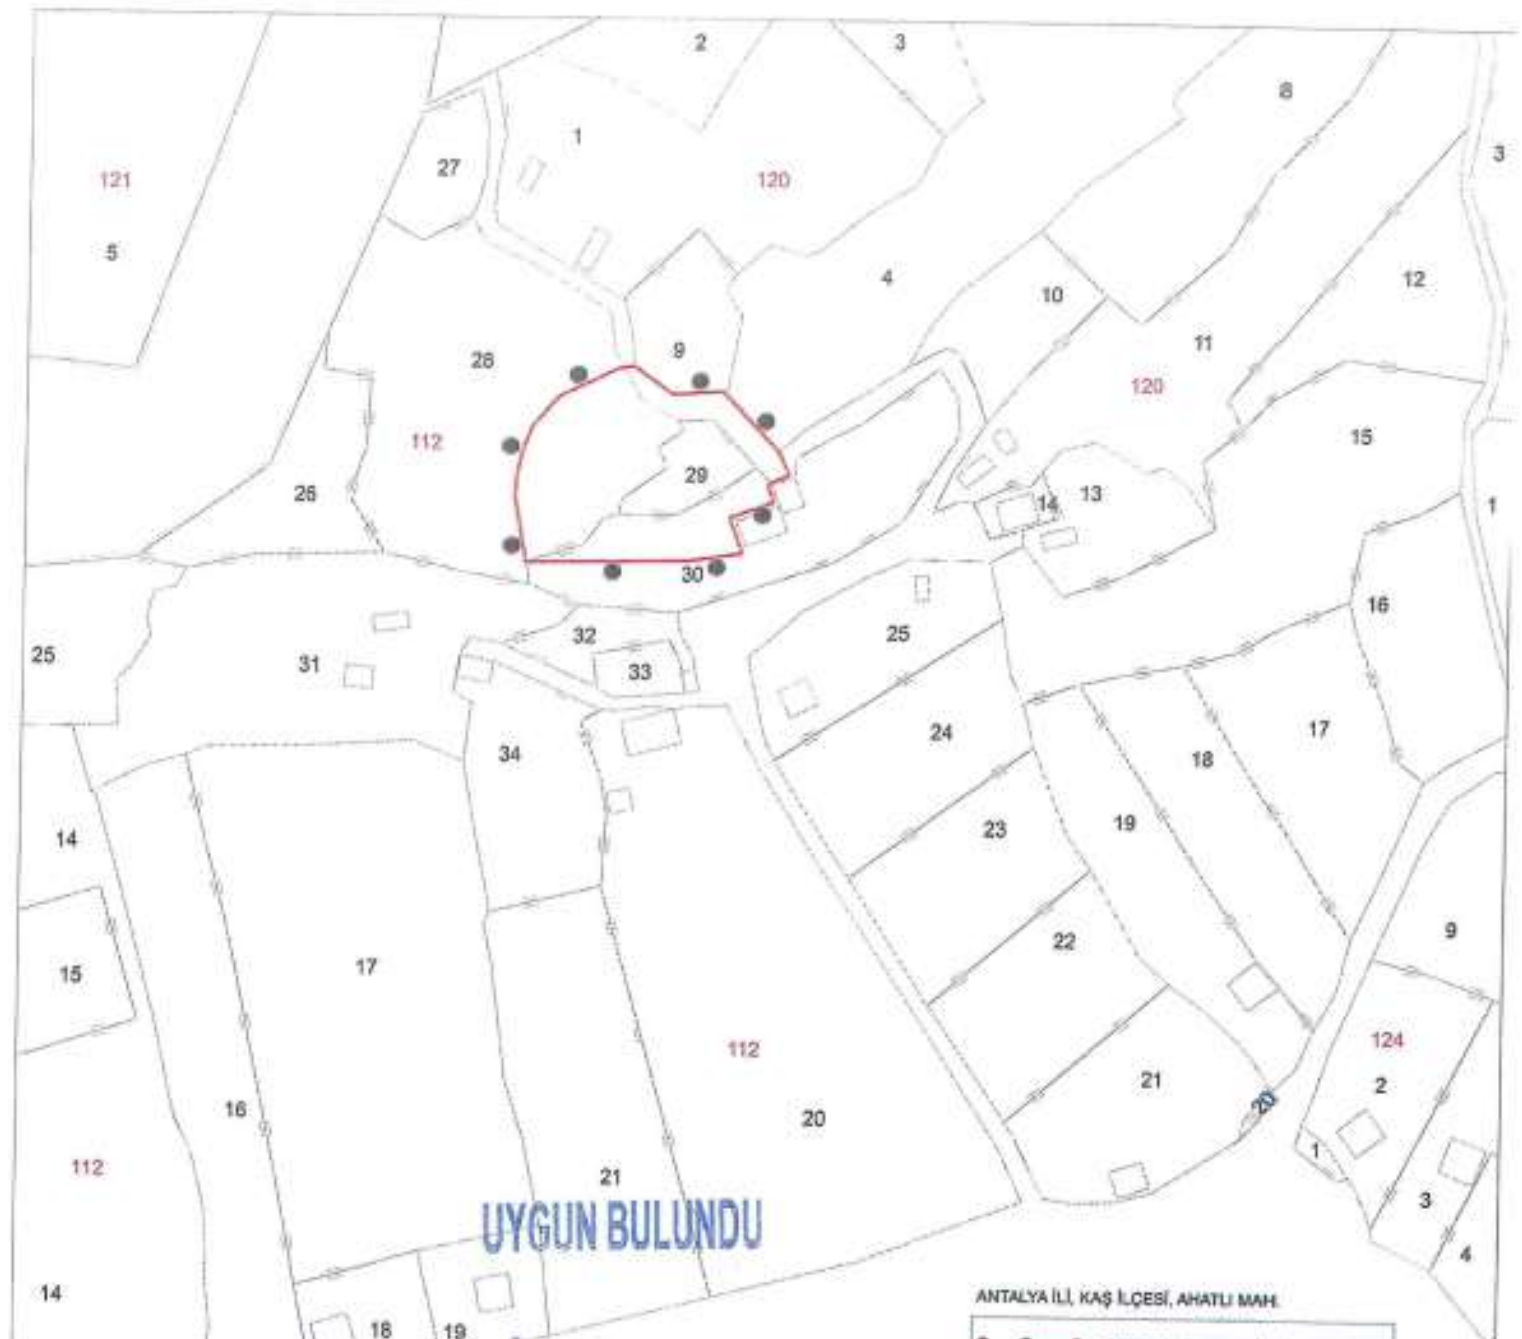

UYGUN BULUNDU

ANTALYA İLİ, KAŞ İLÇESİ, AHATLI MAH.

●●●●● I. DERECE ARKEOLOJİK SİT ALANI SINIRI
 PAFTA NO: P23-A-25-C-1
 U.T.M.3 DATUM: ED50 D.O.M:30
 ÖLÇEK: 1/2000

Nokta No	Y	X
1ARK1	476200.718	4015402.480
1ARK2	476197.822	4015408.748
1ARK3	476198.564	4015395.210
1ARK4	476194.796	4015400.088
1ARK5	476188.235	4015381.300
1ARK6	476184.580	4015390.883
1ARK7	476182.422	4015424.758
1ARK8	476174.174	4015379.235
1ARK9	476168.692	4015423.850
1ARK10	476156.032	4015431.380
1ARK11	476146.835	4015378.755
1ARK12	476145.843	4015426.826
1ARK13	476137.808	4015423.143
1ARK14	476130.593	4015415.138
1ARK15	476129.341	4015376.458
1ARK16	476127.890	4015408.008
1ARK17	476126.448	4015400.972
1ARK18	476126.225	4015395.635

15.9.2018
 15.6.5 46
 [Signatures]



Gökhan NERGİZ
 Harita Mühendisi

Bölge Kuruludur V.