

T.C.
KÜLTÜR VE TURİZM BAKANLIĞI
VAN KÜLTÜR VARLIKLARINI
KORUMA BÖLGE KURULU
KARAR

Toplantı Tarihi ve No : 26.09.2023 - 259
Karar Tarihi ve No : 26.09.2023 - 3710

Toplantı Yeri
VAN

Bitlis İli, Güroymak İlçesi, Kanireş Köyü, K48d08c pafta, Tapulama Harici alanda bulunan Van Kültür Varlıklarını Koruma Bölge Kurulu'nun 26.09.2019 tarih 2419 sayılı kararı ile Korunması Gerekli I. Grup Taşınmaz Kültür Varlığı olarak tescil edilerek korunma alanı belirlenen Kanireş Köyü Camii'nin, 3402 sayılı Kadastro Kanununun 22/A maddesi gereği kadastro yenilemesi nedeniyle kadastral durumu, korunma alanı ile tescil fişinin güncellenmesine ilişkin; Van Kültür Varlıklarını Koruma Bölge Kurulu Müdürlüğü'nün 20.09.2023 tarih ve 2265761 sayılı uzman raporu okundu. Konuya ilişkin olarak bilgi ve belgeler incelendi.

Yapılan görüşmeler ve değerlendirmeler sonucunda; Bitlis İli, Güroymak İlçesi, Kanireş Köyü, K48d08c pafta, Tapulama Harici alanda bulunan **Kanireş Köyü Camii'nin**, kadastro yenilemesi nedeniyle kadastral durumu, korunma alanı ile tescil fişinin güncellenmesine ilişkin;

- Kanireş Köyü Camii'nin, yeni kadastral durumunun, **Bitlis İli, Güroymak İlçesi, Kanireş Köyü, mülkiyeti Kanireş Köyü Tüzel Kişiliğine ait, K48d08c pafta, 101 ada, 220 parsel** olarak güncellenmesine, karar ekinde bulunan **Tescil Fişi** ve **Koordinatlı Kroki**'nin uygun olduğuna,
- Camii'nin, 2863 sayılı Kültür ve Tabiat Varlıklarını Koruma Kanunu'nun 8 ve 57'nci maddeleri ile Korunması Gerekli Taşınmaz Kültür Varlıklarının ve Sitlerin Tespit ve Tescili Hakkında Yönetmeliğin 7'nci Maddesi gereğince **Korunma Alanı'nın** ekli krokide gösterildiği şekliyle güncellenmesine,


karar verildi.

BİTLİS İLİ GÜROYMAK İLÇESİ

KANİREŞ KÖYÜ CAMİİ

PAFTA NO: K48d08c

ADA NO: 101 PARSEL NO: 220

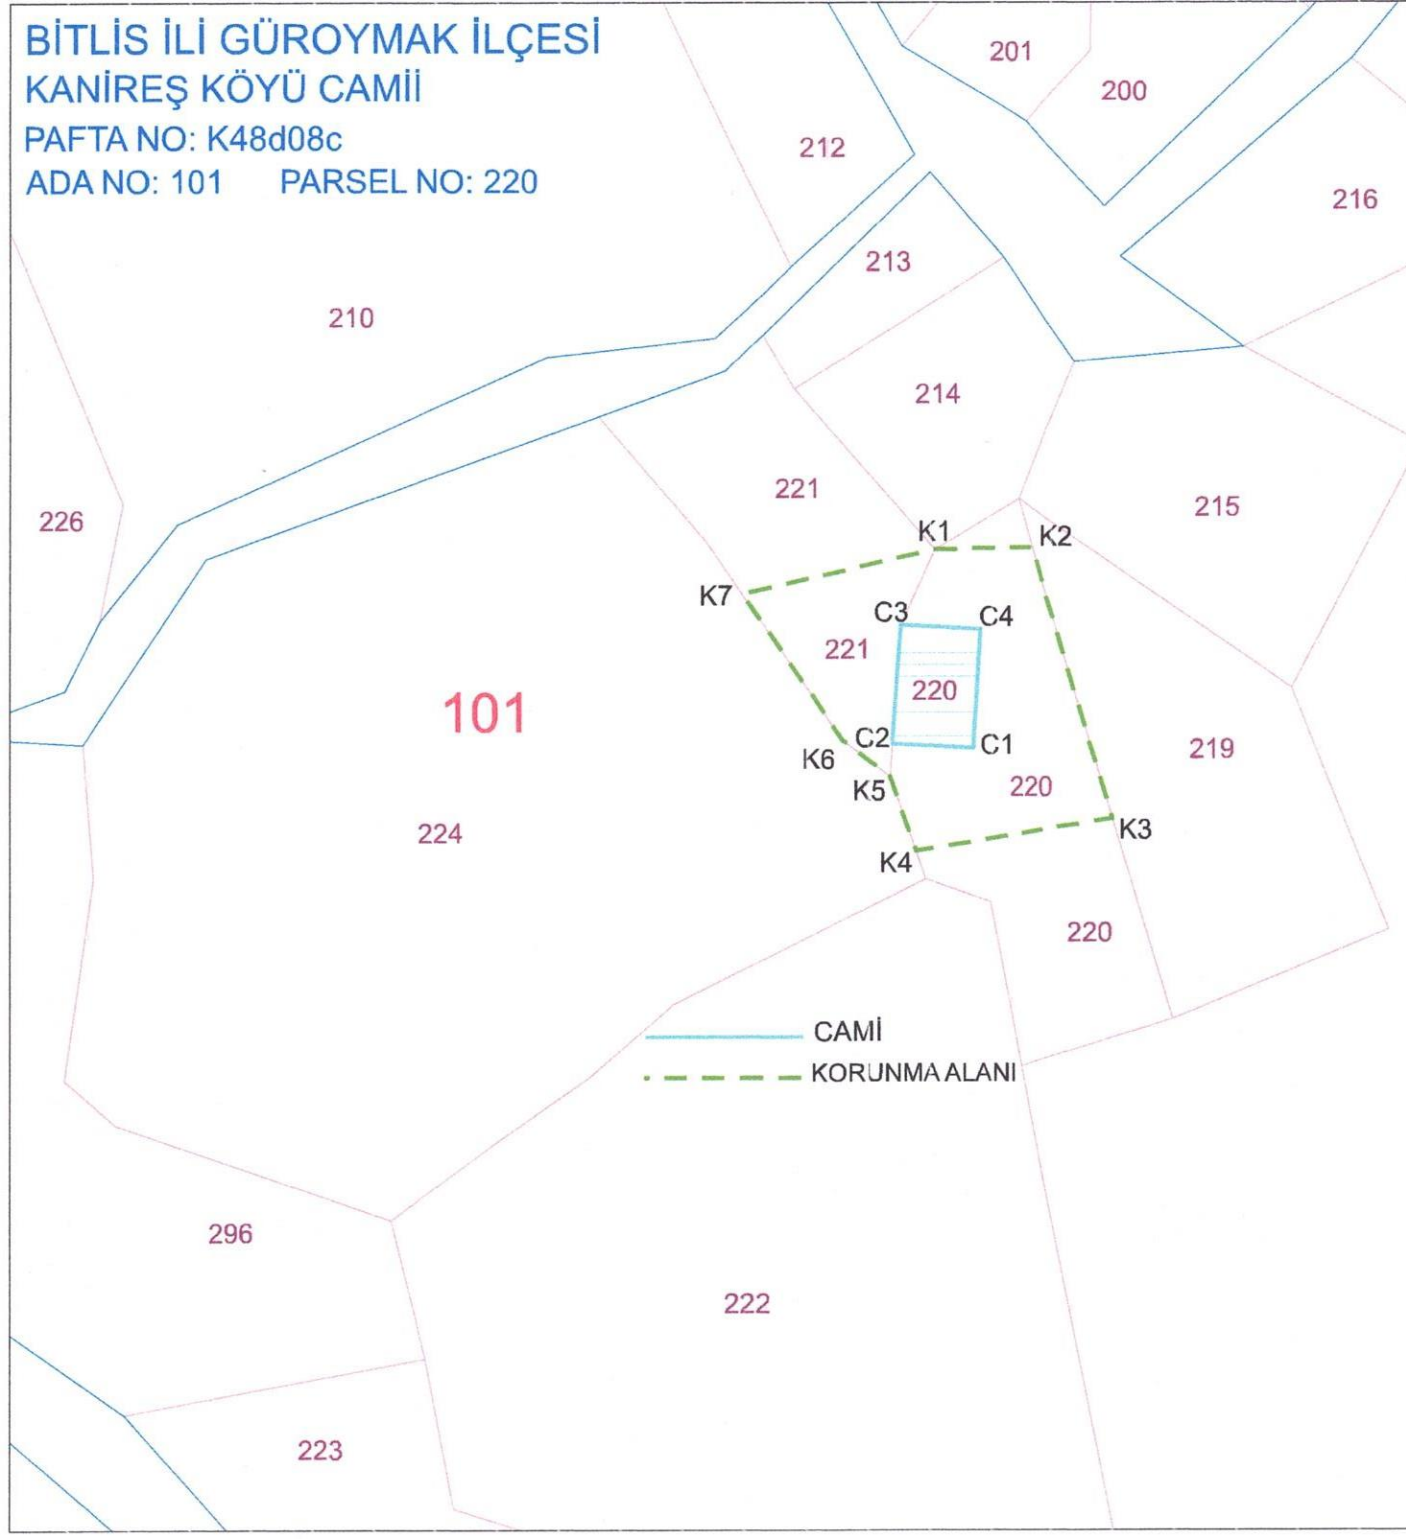

VAN KÜLTÜR VARLIKLARINI KORUMA
BÖLGE KURULUNUN 16.09.2013
GÜN VE 3710 SAYILI KARAR EKİDİR

ASLININ AYNI DİR

Necmeddin BAYRAM
Koruma Bölge Kurulu Müdürü

101
1

CAMİ-ITRF96-42/3 DERECE

Nokta No	Y	X
C1	512413.063	4282096.950
C2	512402.763	4282097.462
C3	512403.807	4282112.520
C4	512413.891	4282111.958

KORUNMA ALANI-ITRF96-42/3 DERECE

Nokta No	Y	X
K1	512408.075	4282122.034
K2	512420.725	4282122.246
K3	512430.931	4282088.064
K4	512405.725	4282083.994
K5	512402.474	4282093.293
K6	512396.462	4282097.927
K7	512383.852	4282116.442