

T.C.
KÜLTÜR VE TURİZM BAKANLIĞI
EDİRNE KÜLTÜR VARLIKLARINI
KORUMA BÖLGE KURULU
KARAR

Toplantı Tarihi ve No : 28.08.2023-432
Karar Tarihi ve No : 28.08.2023-9558

Toplantı Yeri
EDİRNE

Edirne ili, Merkez ilçesi, Şükrüpaşa Mahallesi, 1395 ada, 3 parselde yer alan, Maliye Hazinesi mülkiyetine kayıtlı, bir kısmı Kültür ve Turizm Bakanlığına tahsisli, sit alanı dışında kalan, Kurulumuzun 01.02.2007 tarih ve 1239 sayılı kararı ile 1. grup anıt eser olarak tescil edilen Şükrü Paşa (Dört Kaya) tabyanın, 2863 sayılı Kanunun 8. maddesi kapsamında korunma alanı sınırlarının belirlenmesine ilişkin Kültür Varlıkları ve Müzeler Genel Müdürlüğü'nün 15.08.2023 tarihli ve 4092144 sayılı yazısı, MSB Çorlu İnşaat Emlak Bölge Başkanlığı'nın 01.08.2023 tarihli ve 2562043 sayılı yazısı ve korunma alanı belirlenmesine ilişkin uzmanın 28.08.2023 tarihli ve 2224806 sayılı raporu okundu, dosyası incelendi, yapılan görüşmeler sonucunda;

Edirne ili, Merkez ilçesi, Şükrüpaşa Mahallesi, 1395 ada, 3 parselde yer alan, Maliye Hazinesi mülkiyetine kayıtlı, bir kısmı Kültür ve Turizm Bakanlığına tahsisli, sit alanı dışında kalan, Kurulumuzun 01.02.2007 tarih ve 1239 sayılı kararı ile 1. grup anıt eser olarak tescil edilen Şükrü Paşa (Dört Kaya) tabyanın, 2863 sayılı Kanunun 8. maddesi kapsamında korunma alanı sınırlarının belirlenmesine ilişkin; 1/1000 ölçekli kadastral-imar haritasında hazırlanan korunma alanı haritasının uygun olduğuna, Şükrüpaşa mahallesi, 1395 ada 2-12-16-20-21-24 sayılı parsellerde "tamamı korunma alanında kalmaktadır", 1395 ada 4 ve 28 parsellerde "bir kısmı korunma alanında kalmaktadır" şerhinin tesis edilmesine karar verildi.

ASLI GİBİDİR

EDİRNE İLİ MERKEZ İLÇESİ ŞÜKRÜPAŞA MAHALLESİ

ADI: 1395 ADA 3 PARSEL ŞÜKRÜPAŞA-DÖRTKAYA TABYA KORUNMA ALANI




ÖLÇEK: 1/2500
PAFTA: E17-D-07-C

E.K.V.K. Kurulunun 26.08.2023
Tarih ve ~~583~~ sayılı karar ekidir.

UYGUNDUR

Yusuf SAMILOĞLU
Müdür

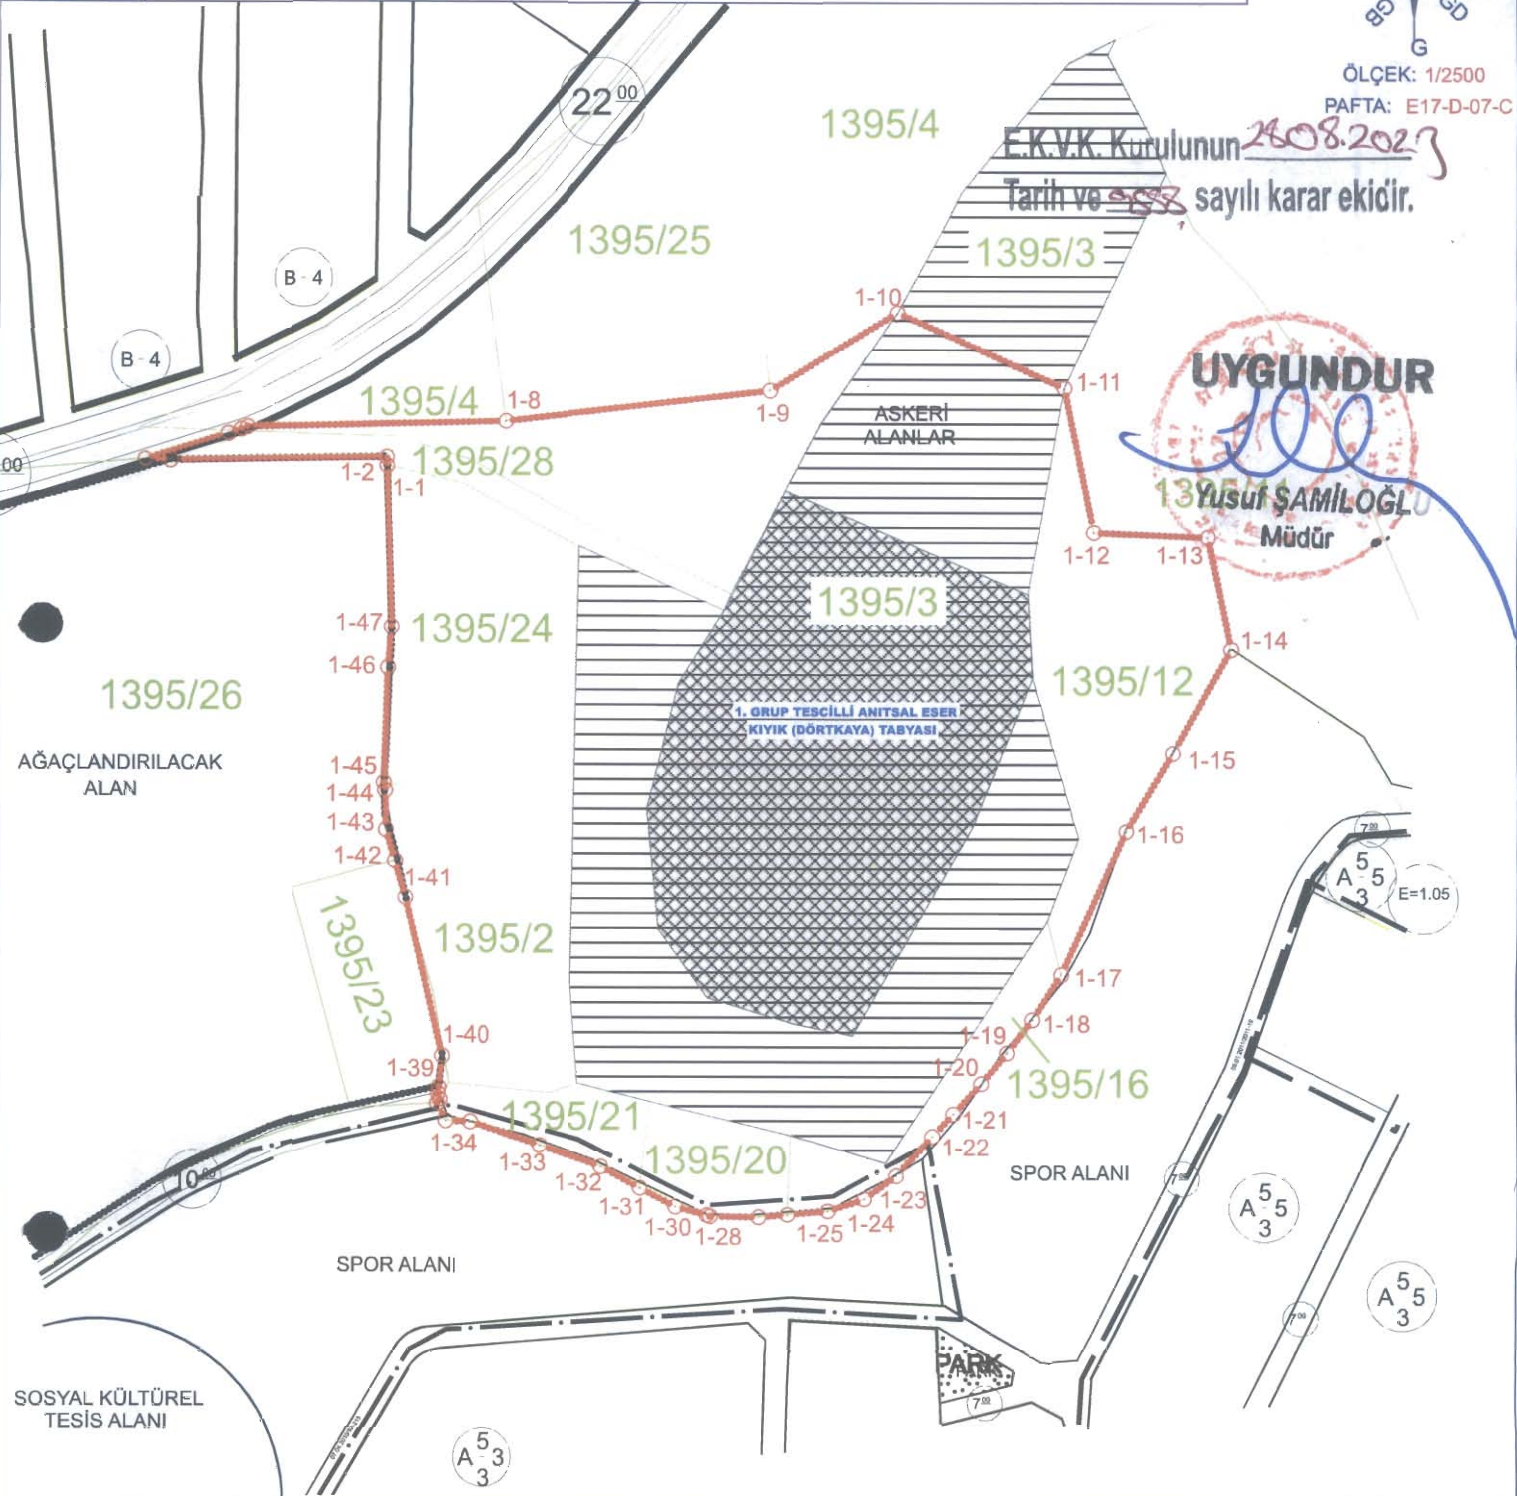

KOORDİNE ÖZET - UTM ITRF96 3°

Nokta No	Y	X	Nokta No	Y	X	Nokta No	Y	X
1-1	464593.04	4615825.26	1-2	464592.94	4615828.25	1-3	464517.99	4615828.91
1-4	464509.08	4615827.21	1-5	464537.90	4615836.20	1-6	464542.37	4615837.70
1-7	464544.58	4615838.51	1-8	464634.15	4615840.72	1-9	464725.54	4615851.15
1-10	464769.30	4615877.95	1-11	464826.87	4615852.09	1-12	464837.19	4615802.55
1-13	464876.87	4615800.90	1-14	464884.75	4615782.31	1-15	464884.56	4615728.82
1-16	464848.48	4615700.21	1-17	464826.07	4615651.13	1-18	464816.16	4615635.84
1-19	464807.45	4615624.47	1-20	464798.58	4615613.87	1-21	464788.94	4615603.46
1-22	464781.74	4615595.88	1-23	464769.24	4615582.03	1-24	464758.09	4615573.88
1-25	464745.85	4615569.77	1-26	464731.89	4615568.48	1-27	464721.80	4615567.71
1-28	464704.99	4615567.99	1-29	464703.90	4615568.43	1-30	464693.12	4615571.31
1-31	464680.72	4615577.86	1-32	464667.17	4615585.25	1-33	464646.07	4615592.67
1-34	464621.90	4615600.67	1-35	464613.46	4615601.03	1-36	464610.59	4615606.94
1-37	464611.52	4615608.49	1-38	464610.82	4615610.48	1-39	464611.07	4615612.59
1-40	464612.30	4615623.22	1-41	464599.60	4615677.09	1-42	464595.86	4615689.72
1-43	464592.71	4615700.37	1-44	464592.48	4615713.86	1-45	464592.01	4615716.56
1-46	464593.37	4615755.79	1-47	464594.72	4615770.07			

GÖSTERİM	
	TESCİLLİ ANIT YAPISI
	KORUNMA ALANI SINIRI
	TESCİLLİ PARSEL
	KADASTRAL HAT
	İMAR HATTI
	MEVCUT KORUNMA ALANI SINIRI

EK BİLGİ

1395 ADA 24, 2, 21, 20, 16, 12 PARSELİN TAMAMI;
3,4 VE 28 PARSELİN BİR KISMI KORUNMA
ALANINDA KALACAKTIR.

Handwritten signatures and stamps in blue ink.