

T.C.
KÜLTÜR VE TURİZM BAKANLIĞI
EDİRNE KÜLTÜR VARLIKLARINI
KORUMA BÖLGE KURULU
KARAR

Toplantı Tarihi ve No : 24.07.2023-430
Karar Tarihi ve No : 24.07.2023-9487

Toplantı Yeri
EDİRNE

Edirne İli, Merkez İlçesi, Karaağaç mahallesi, sit alanı dışında kalan, 846 ada 8 parsel, 890 ada 6 parsel, 898 ada 7 parsel, 900 ada 7 parsel, 901 ada 3 ve 4 parseller, 902 ada 2 parsel, 923 ada 13 ve 14 parseller, 1618 ada 19 parsel ve 2962 ada 23 parselde (eski 849 ada 14 parsel) kalan, şahıs ve özel mülkiyete kayıtlı, Kurulumuzun 23.07.2019 tarihli ve 6129 sayılı kararı ile tescilinin devamı ve yine 24.04.2023 tarihli ve 9268 sayılı kararı ile tescil edilen 11 adet taşınmaza ilişkin 2863 sayılı Kanunun 8. maddesi kapsamında korunma alanı belirlenmesine ilişkin uzmanın 24.07.2023 tarihli ve 2165461 sayılı raporu okundu, dosyası incelendi, yapılan görüşmeler sonucunda;

Edirne İli, Merkez İlçesi, Karaağaç mahallesi, sit alanı dışında kalan, 846 ada 8 parsel, 890 ada 6 parsel, 898 ada 7 parsel, 900 ada 7 parsel, 901 ada 3 ve 4 parseller, 902 ada 2 parsel, 923 ada 13 ve 14 parseller, 1618 ada 19 parsel ve 2962 ada 23 parselde (eski 849 ada 14 parsel) kalan, şahıs ve özel mülkiyete kayıtlı, Kurulumuzun 23.07.2019 tarihli ve 6129 sayılı kararı ile tescilinin devamı ve yine 24.04.2023 tarihli ve 9268 sayılı kararı ile tescil edilen 11 adet taşınmaza ilişkin 2863 sayılı Kanunun 8. maddesi kapsamında;

*1/1000 ölçekli kadastral haritasında belirlenen korunma alanı haritalarının uygun olduğuna, korunma alanı sınırları içerisinde kalan taşınmazlarda, "korunma alanında kalmaktadır" beyanının tesis edilmesine,

* Belirlenen korunma alanı sınırları içerisinde, tescilli yapı görünümelerini muhafaza edecek şekilde hazırlanacak olan uygulama imar planının değişikliğinin Kurulumuza sunulmasına,


* 11 adet tescilli taşınmaza ilişkin rölöve, restitüsyon ve restorasyon projelerinin hazırlanarak, Kurulumuza sunulmasına,

* Mail-i inhidam durumda olan, Karaağaç Mahallesi, 923 ada 13 ve 14 parseller, 890 ada 6 parsel ve 900 ada 7 parselde, Koruma Yüksek Kurulu 05.11.1999 tarihli ve 660 sayılı ilke kararı kapsamında Belediyesince gerekli fiziki ve güvenlik önlemlerinin alınmasına,


karar verildi.

ASLI GİBİDİR

EDİRNE İLİ MERKEZ İLÇESİ KARAAĞAÇ MAHALLESİ

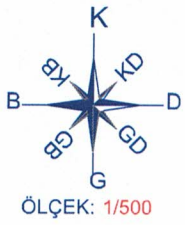

ADI: TESCİLLİ 846 ADA 8 PARSEL KORUNMA ALANI SINIRI

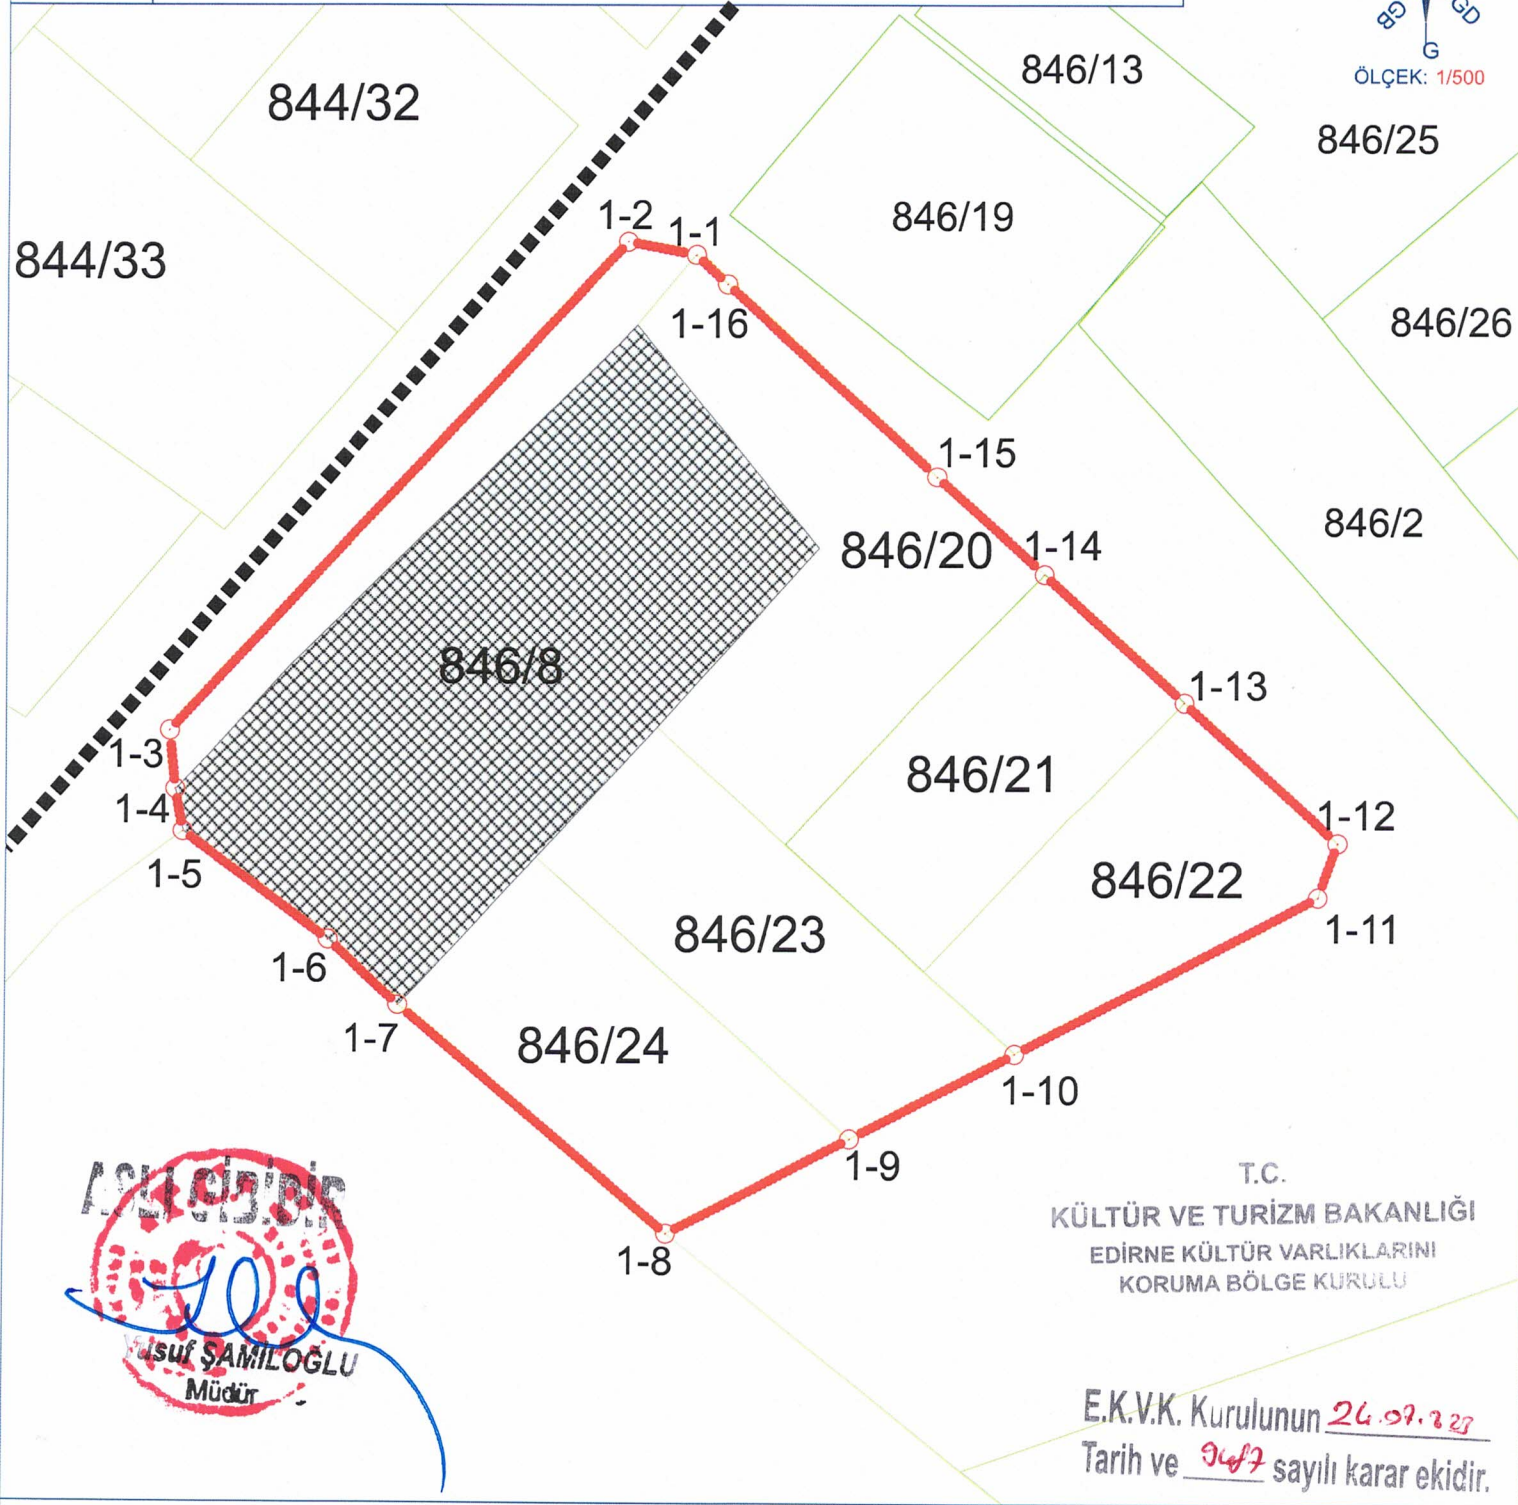

T.C.
KÜLTÜR VE TURİZM BAKANLIĞI
EDİRNE KÜLTÜR VARLIKLARINI
KORUMA BÖLGE KURULU

E.K.V.K. Kurulunun 26.09.2023
Tarih ve 947 sayılı karar ekidir.

KOORDİNE ÖZET - UTM ITRF96 3°

Nokta No	Y	X	Nokta No	Y	X
1-1	460594.77	4613372.45	1-2	460590.05	4613373.35
1-3	460558.58	4613339.58	1-4	460558.97	4613335.52
1-5	460559.49	4613332.61	1-6	460569.57	4613325.17
1-7	460574.42	4613320.63	1-8	460593.09	4613304.89
1-9	460605.70	4613311.44	1-10	460617.05	4613317.33
1-11	460637.91	4613328.17	1-12	460639.26	4613331.91
1-13	460628.64	4613341.57	1-14	460618.93	4613350.41
1-15	460611.49	4613357.18	1-16	460596.94	4613370.42

GÖSTERİM

- MEVCÜT KENTSEL SİT SINIRI
- KORUNMA ALANI SINIRI
- KADASTRAL HAT
- ▨ TESCİLLİ ANIT YAPI

EK BİLGİ

"KARAAĞAÇ MAHALLESİ 846 ADA 8. 20. 21. 22. 23. 24 PARSELLER KORUNMA ALANINDADIR."

EDİRNE İLİ MERKEZ İLÇESİ KARAAĞAÇ MAHALLESİ



ADI:

TESCİLLİ 1618 ADA 19 VE 2962 ADA 23 PARSELLER KORUNMA ALANI SINIRI

E.K.V.K. Kurulunun 26.09.2023
Tarih ve 5187 sayılı karar ekidir.

ASLI GİBİDİR
[Signature]
M. ŞAMİLOĞLU
Müdür

T.C.
KÜLTÜR VE TURİZM BAKANLIĞI
EDİRNE KÜLTÜR VE
KORUMA BÖLGE BAKANLIĞI

KOORDİNE ÖZET - UTM ITRF96 3°

Nokta No	Y	X	Nokta No	Y	X
2-1	460430.04	4613189.28	2-2	460445.92	4613175.34
2-3	460454.31	4613167.26	2-4	460462.56	4613159.45
2-5	460466.35	4613155.53	2-6	460446.96	4613135.71
2-7	460431.58	4613130.01	2-8	460417.19	4613114.07
2-9	460416.75	4613114.48	2-10	460404.96	4613099.94
2-11	460412.92	4613093.93	2-12	460415.00	4613092.33
2-13	460425.97	4613083.13	2-14	460427.38	4613082.28
2-15	460425.84	4613080.57	2-16	460416.64	4613070.70
2-17	460414.74	4613068.38	2-18	460360.21	4613110.11
2-19	460363.23	4613113.54	2-20	460373.68	4613125.23
2-21	460374.50	4613126.15	2-22	460376.03	4613127.86
2-23	460382.52	4613135.13	2-24	460385.03	4613137.95
2-25	460387.22	4613140.33	2-26	460389.86	4613143.02
2-27	460402.53	4613156.90	2-28	460411.13	4613167.64
2-29	460416.97	4613174.27	2-30	460425.16	4613183.78

GÖSTERİM

- MEVCUT KENTSEL SİT SINIRI
- KORUNMA ALANI SINIRI
- KADASTRAL HAT
- TESCİLLİ ANIT YAPI

EK BİLGİ

"KARAAĞAÇ MAHALLESİ 1618 ADA 14, 15, 6
17, 18, 19, 20 PARSELLER KORUNMA
ALANINDA KALACAKTIR."

