

T.C.
KÜLTÜR VE TURİZM BAKANLIĞI
VAN KÜLTÜR VARLIKLARINI
KORUMA BÖLGE KURULU
KARAR

Toplantı Tarihi ve No :30.10.2023 -260
Karar Tarihi ve No :30.10.2023 -3730

Toplantı Yeri
VAN

Bitlis İli, Merkez İlçesi Atatürk Mahallesi, 10 pafta 57 ada, 3 numaralı parselde bulunan 01/12/1989 gün ve 317 sayılı Diyarbakır Kültür ve Tabiat Varlıkları Koruma Kurulunun kararı ile taşınmaz kültür varlığı olarak tescillenen ancak yapı grubu ve korunma alanı belirlenmeyen tescilli yapının bitişiğinde yapıya ilave inşaata ilişkin; Bitlis İl Kültür ve Turizm Müdürlüğü'nün 02.10.2023 tarih ve E-4255572 sayılı yazısı, Bitlis İl Özel İdaresi'nin 05.10.2023 tarihli ve E-17890 sayılı yazısı, Bitlis Belediye Başkanlığı İmar ve Şehircilik Müdürlüğü'nün 17.10.2023 tarih ve E-18799 sayılı yazısı ve Encümen kararı, mülkiyet sahibi adına 13.10.2023 tarihli başvuru dilekçesi ile Van Kültür Varlıklarını Koruma Bölge Kurulu Müdürlüğü'nün 19.10.2023 gün ve 2324423 sayılı uzman raporu okundu. Konuya ilişkin olarak bilgi ve belgeler incelendi.


Yapılan görüşmeler ve değerlendirmeler sonucunda; Bitlis İli, Merkez İlçesi Atatürk Mahallesi, 10 pafta 57 ada, 3 numaralı parseldeki taşınmazın yapı grubunun, korunma alanının belirlenmesi, yapıya bitişik izinsiz inşaata ve tescilli taşınmazın tavan örtüsüne yapılan müdahaleye ilişkin;

- Konutun yapı grubunun, 2863 sayılı Kanununun 18 ve 57'nci maddeleri ile Kültür ve Tabiat Varlıklarını Koruma Yüksek Kurulu'nun 05.11.1999 tarih ve 660 sayılı İlke Kararı kapsamında **II. Grup yapı** olarak belirlenmesine,
- Konutun 2863 sayılı Kültür ve Tabiat Varlıklarını Koruma Kanunu'nun 8 ve 57'nci maddeleri ile Korunması Gerekli Taşınmaz Kültür Varlıklarının ve Sitlerin Tespit ve Tescili Hakkında Yönetmelik'in 7'nci maddesi gereğince **Korunma Alanı**'nın ekli krokide gösterildiği şekliyle belirlenmesine,
- İlgililerin tescilli yapıda Kurulumuzdan izin almadan uygulama yapılmaması yönünden uyarılmasına,
- Tescilli yapıya ilişkin rölöve, restitüsyon ve restorasyon projelerinin ivedilikle hazırlanarak Kurulumuza iletilmesine,
- Tescilli konutun bitişiğindeki izinsiz inşaatın ilgili Belediyesi tarafından tescilli yapıya zarar vermeden 2 (iki) ay içinde ilgili Müze Müdürlüğü denetiminde kaldırılmasına, sonucundan Van Kültür Varlıklarını Koruma Bölge Kurulu Müdürlüğü'ne bilgi verilmesine

karar verildi.

BİTLİS İLİ MERKEZ İLÇESİ
ATATÜRK MAHALLESİ KONUT
ADA NO: 57 PARSEL NO: 3

VAN KÜLTÜR VARLIKLARINI KORUMA
BÖLGE KURULUNUN...**30.10.2023**
GÜN VE...**3736**...SAYILI KARAR EKİDİR

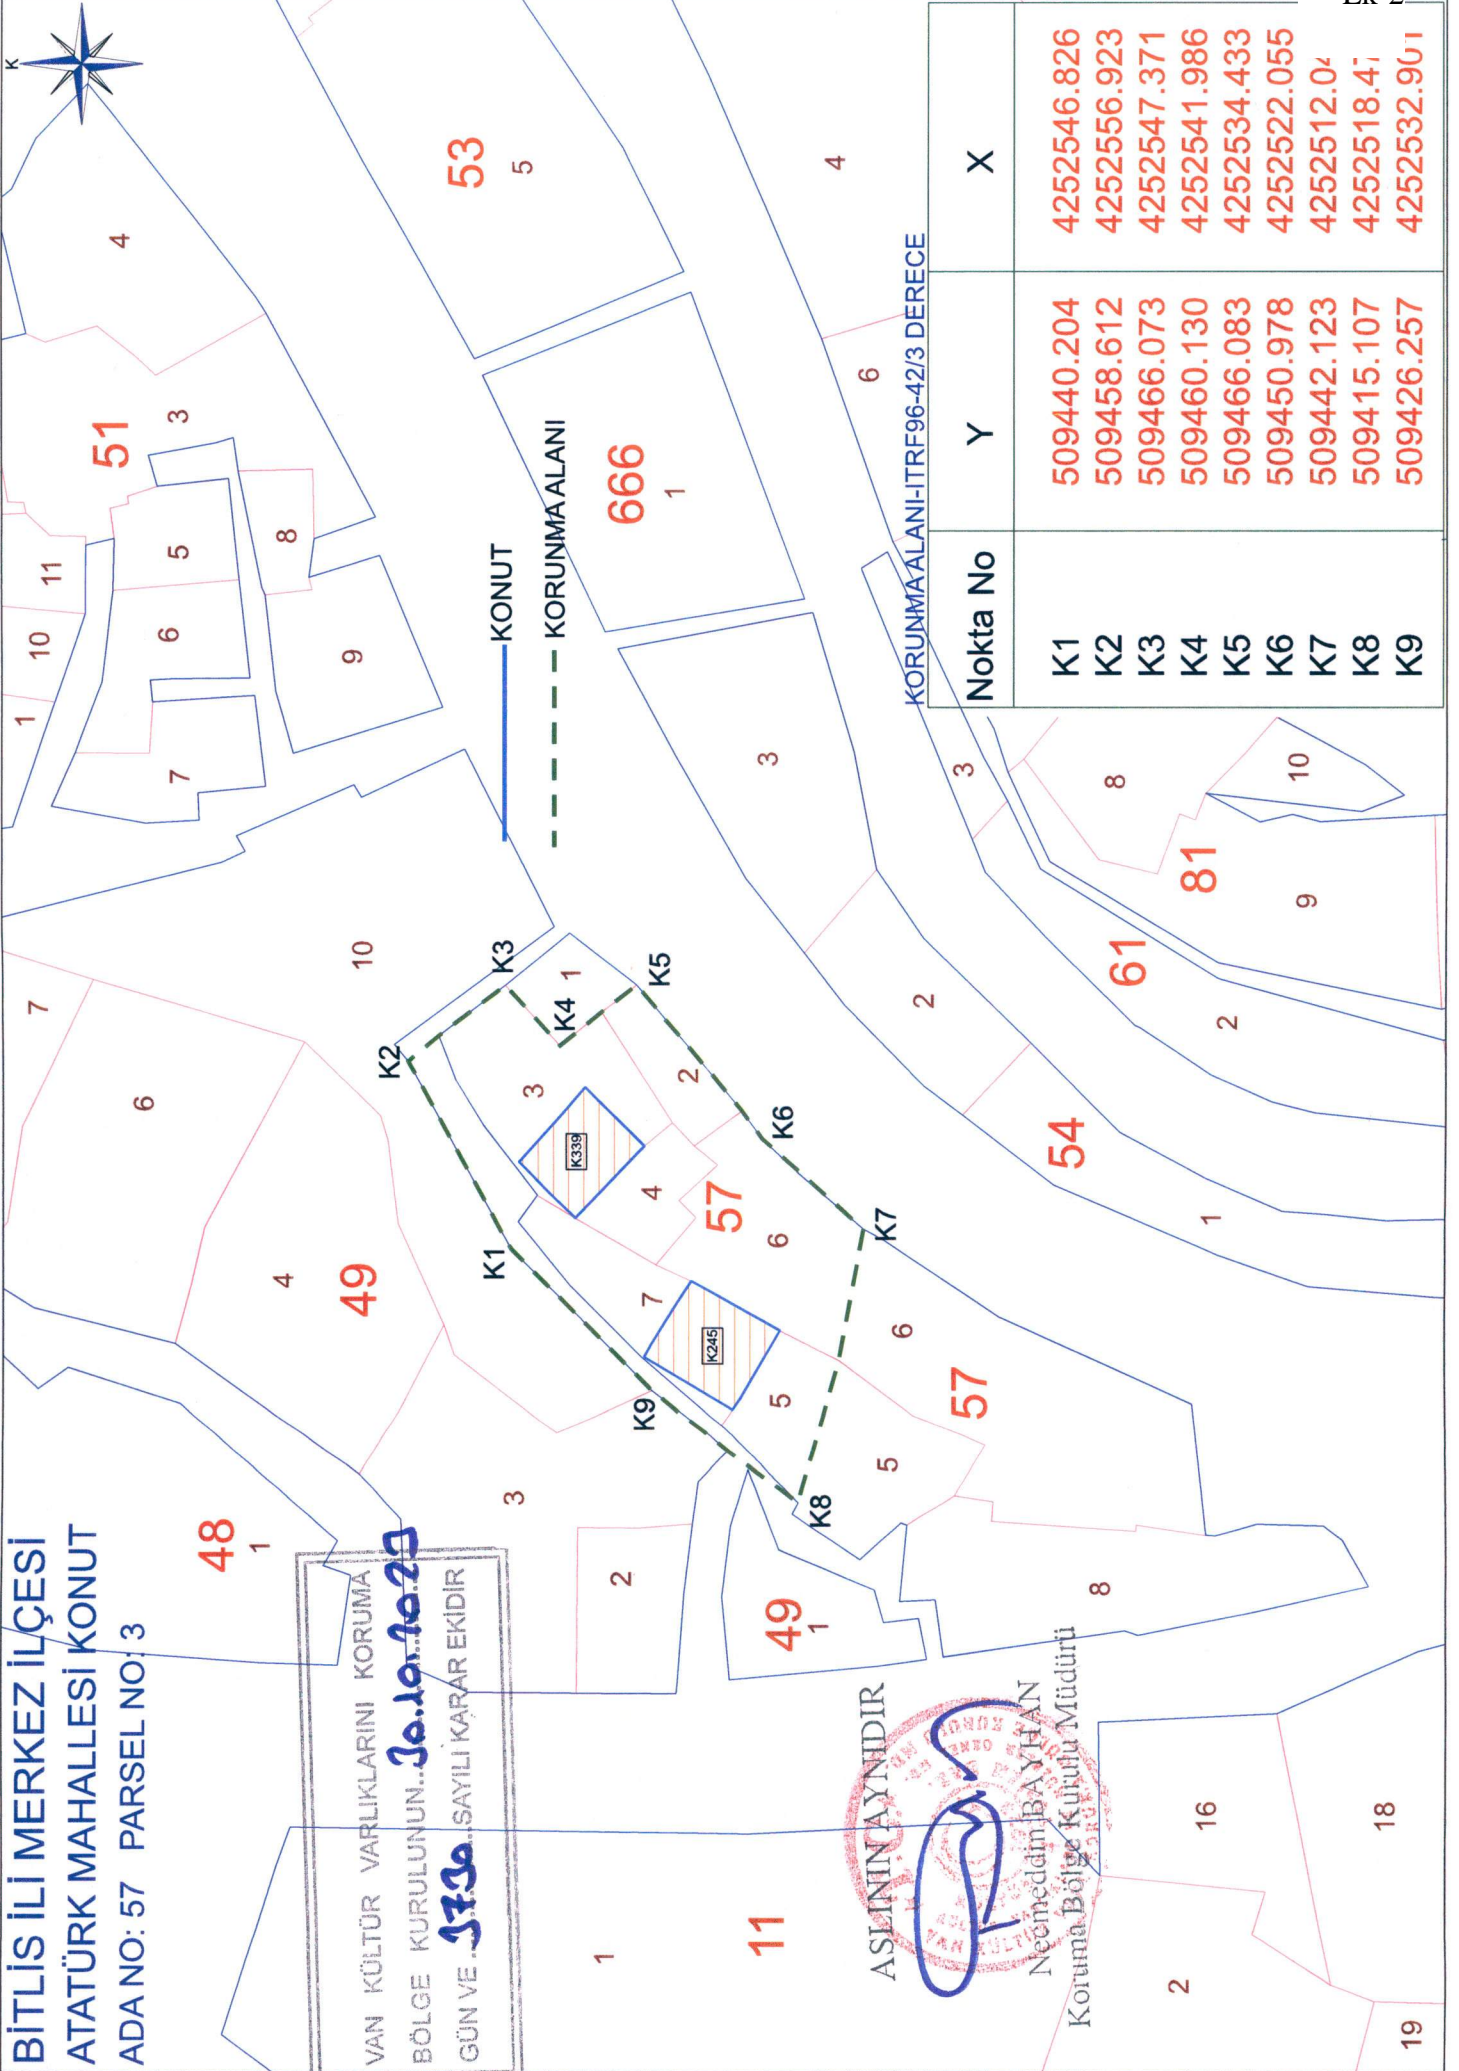

Nokta No	Y	X
K1	509440.204	4252546.826
K2	509458.612	4252556.923
K3	509466.073	4252547.371
K4	509460.130	4252541.986
K5	509466.083	4252534.433
K6	509450.978	4252522.055
K7	509442.123	4252512.04
K8	509415.107	4252518.47
K9	509426.257	4252532.901

ASLININ AYNI DİR
Necmeddin BAYHAN
Koruma Bölge Kurulu Müdürü