

T.C.
KÜLTÜR VE TURİZM BAKANLIĞI
EDİRNE KÜLTÜR VARLIKLARINI
KORUMA BÖLGE KURULU
KARAR

Toplantı Tarihi ve No : 27.09.2023-436
Karar Tarihi ve No : 27.09.2023-9668

Toplantı Yeri
TEKİRDAĞ

Tekirdağ İli, Süleymanpaşa İlçesi, Hürriyet Mahallesi, 65 pafta, 2306 ada, 3 parsel ve 2306 ada 4 parselde bulunan, Tekirdağ Büyükşehir Belediyesi mülkiyetinde kayıtlı, Kurulumuzun 20.08.2010 tarihli ve 3157 sayılı kararıyla uygun bulunan 1/1000 ölçekli Tekirdağ Koruma Amaçlı İlave ve Revizyon İmar Planında kentsel sit etkileme geçiş alanında kalan, Kurulumuzun 29.11.2007 tarihli ve 1692 sayılı kararıyla 1.grup korunması gerekli kültür varlığı olarak tescillerinin devamına karar verilen Müslüman Mezarlığı ile Yahudi Mezarlığında, Koruma Bölge Kurulu Müdürlüğünce 2863 sayılı Kanunun 8. maddesi kapsamında belirlenen korunma alanına ilişkin uzmanın 26.09.2023 tarihli ve 2275905 sayılı raporu okundu, dosyası incelendi, yapılan görüşmeler sonucunda;

Tekirdağ İli, Süleymanpaşa İlçesi, Hürriyet Mahallesi, 65 pafta, 2306 ada, 3 parsel ve 2306 ada 4 parselde bulunan, Tekirdağ Büyükşehir Belediyesi mülkiyetinde kayıtlı, Kurulumuzun 20.08.2010 tarihli ve 3157 sayılı kararıyla uygun bulunan 1/1000 ölçekli Tekirdağ Koruma Amaçlı İlave ve Revizyon İmar Planında kentsel sit etkileme geçiş alanında kalan, Kurulumuzun 29.11.2007 tarihli ve 1692 sayılı kararıyla 1.grup korunması gerekli kültür varlığı olarak tescillerinin devamına karar verilen Müslüman Mezarlığı ile Yahudi Mezarlığına ilişkin 2863 sayılı Kanunun 8. maddesi kapsamında;

* 1/2000 ölçekli kadastral-imar haritasında belirlenen korunma alanı sınırlarının uygun olduğuna, korunma alanı sınırları içerisinde kalan taşınmazlardan 2306 ada 117 parselde "korunma alanında kalmaktadır" beyanının tesis edilmesine,
karar verildi.

ASLI GİBİDİR


TEKİRDAĞ İLİ SÜLEYMANPAŞA İLÇESİ HÜPÜRİYET MAHALLESİ

ADI: 2306 ADA 3 VE 4 PARSELLER MÜSLÜMAN VE YAHUDİ MEZARLIKLARI KORUNMA ALANI

ADİ:



ÖLÇEK: 1/2000

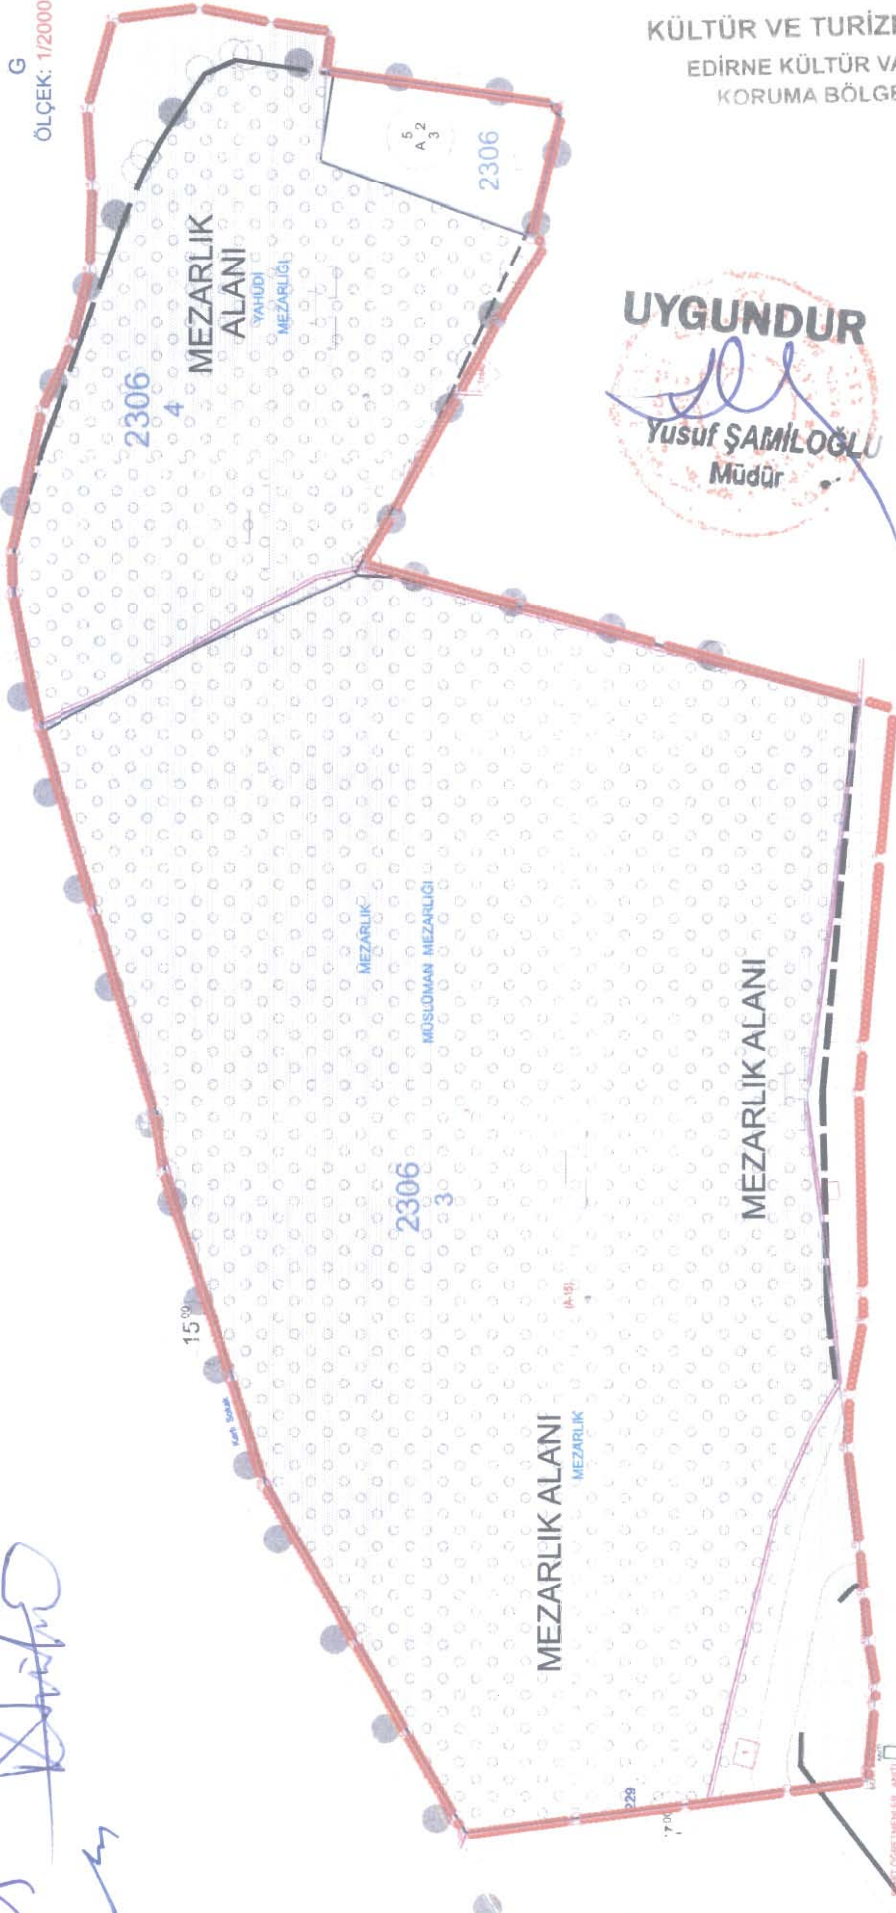

T.C.
KÜLTÜR VE TURİZM BAKANLIĞI
EDİRNE KÜLTÜR VARLIKLARINI
KORUMA BÖLGE KURULU

UYGUNDUR
Yusuf ŞAMLOĞLU
Müdür

GÖSTERİM

KADASTRAL HAT	KORUNMA ALANI SINIRI	ETKİLEŞİM GEÇİŞ SAHAŞI SINIRI
TESCİLLİ PARSEL	İMAR ADANENARİ	EK BİLGİ

KOORDİNE ÖZET - UTM ED-50 3°

KORUNMA ALANI KOORDİNATLARI

Nokta No	Y	X	Nokta No	Y	X	Nokta No	Y	X	Nokta No	Y	X
1-1	544828.240	453892.784	1-2	544818.403	453876.803	1-3	544815.298	453875.073	1-4	544778.288	453870.838
1-5	544776.101	453871.138	1-6	544752.214	453871.582	1-7	544730.884	453873.348	1-8	544685.287	453880.130
1-9	544679.837	4538612.407	1-10	544667.019	453876.840	1-11	544655.075	4538723.124	1-12	544639.012	4538661.862
1-13	544636.232	4538651.432	1-14	544591.942	4538655.540	1-15	544535.892	4538660.652	1-16	5444520.912	4538661.977
1-17	544461.624	4538660.756	1-18	544452.265	4538660.745	1-19	544430.461	4538664.609	1-20	544413.938	4538665.559
1-21	544383.998	4538662.020	1-22	544389.294	4538660.630	1-23	544354.058	4538659.274	1-24	544340.821	4538656.559
1-25	544335.720	4538657.296	1-26	544315.809	4538659.205	1-27	544312.421	4538659.530	1-28	544309.368	4538663.904
1-29	544305.290	4538714.787	1-30	544301.198	4538747.429	1-31	544296.729	4538761.256	1-32	544301.368	4538784.340
1-33	544327.103	4538799.112	1-34	544354.210	4538814.562	1-35	544402.231	4538842.335	1-36	544301.368	4538852.283
1-37	544497.255	4538873.075	1-38	544514.370	4538915.564	1-39	544575.107	4538863.885	1-40	544630.919	4538910.505
1-41	544670.335	4538919.028	1-42	544683.359	4538919.345	1-43	544725.619	4538910.589	1-44	544745.696	4538901.252
1-45	544767.304	4538905.805	1-46	544792.660	4538894.879	1-47	544816.161	4538896.331	1-48	544843.565	4538898.663
1-49	544847.096	4538862.338	1-50	544842.787	4538840.746	1-51	544840.149	4538822.355			

E.K.V.K Kurulunun 27.09.2023
Tarih 968 sayılı karar ekidir.

**KORUNMA ALANINDA KALAN PARSELE
**2306 ADA 117 PARSEL