

**T.C.**  
**KÜLTÜR VE TURİZM BAKANLIĞI**  
**Konya Kültür Varlıklarını Koruma Bölge Kurulu**

**KARAR**

**Toplantı Yeri: KONYA**

**Toplantı Tarihi ve No : 07.11.2023 – 405**  
**Karar Tarihi ve No : 07.11.2023 – 9204**

Konya İli, Selçuklu İlçesi, Medrese Mahallesi'nde, Konya Kültür ve Tabiat Varlıklarını Koruma Kurulu'nun 04.11.1988 tarih 311 sayılı kararıyla sit alanı olarak ilan edilen, Konya Valiliği Yatırım İzleme ve Koordinasyon Başkanlığı'na tahsis edilmiş olan 996 ada, 103 parselde yer alan Konya Şehitliği'nde bulunan kabirlerin "tek tip şehit mezar projesi" haline çevrilmesi istemini içeren Konya Valiliği Yatırım İzleme ve Koordinasyon Başkanlığı'nın 10.10.2023 tarih 103034 sayılı yazısı ile Şehitlik tescil kararının sit alanından kültür varlığına çevrilmesi istemini içeren Konya Kültür Varlıklarını Koruma Bölge Kurulu uzmanlarının 01.11.2023 tarih 2348896 kayıtlı raporu okundu, eki dosya incelendi, yapılan görüşmeler sonunda;

Konya İli, Selçuklu İlçesi, Medrese Mahallesi'nde, Konya Kültür ve Tabiat Varlıklarını Koruma Kurulu'nun 04.11.1988 tarih 311 sayılı kararıyla sit alanı olarak ilan edilen, Konya Valiliği Yatırım İzleme ve Koordinasyon Başkanlığı'na tahsis edilmiş olan 996 ada, 103 parselde yer alan Konya Şehitliği'nin koruma statüsünün korunması gerekli taşınmaz kültür varlığı olarak değiştirilmesine, koruma yapı grubunun II.Grup Yapı olarak belirlenmesine, tescil fişinin ve hazırlanmış olan 1/2000 ölçekli haritasının onaylanmasına, "tek tip şehit mezar projesi" önerisinin Kurulumuz üyelerince yerinde yapılacak incelemelerinden sonra değerlendirilmesine karar verildi.

**T.C.**  
**KÜLTÜR VE TURİZM BAKANLIĞI**  
**Konya Kültür Varlıklarını Koruma Bölge Kurulu**


**KARAR**

**KONYA İLİ, SELÇUKLU İLÇESİ, MEDRESE MAHALLESİ**  
**KONYA ŞEHİTLİĞİ (996 Ada 103 Parsel)**

-  MUSALLA MEZARLIĞI
-  CENNET ÇUKURU TARİHİ SİT ALANI
-  TESCİLLİ KÜLTÜR VARLIKLARI (Musalla Mezarlığı içinde)
-  ŞEHİTLİK (996 Ada 103 Parsel)

ŞEHİTLİK KOORDİNATLARI

Nokta No	Y	X
SHT_1	455713.102	4194934.206
SHT_2	455707.862	4194913.126
SHT_3	455693.280	4194851.389
SHT_4	455750.831	4194837.639
SHT_5	455778.689	4194822.484
SHT_6	455779.741	4194824.759
SHT_7	455804.019	4194916.341
SHT_8	455774.549	4194919.615

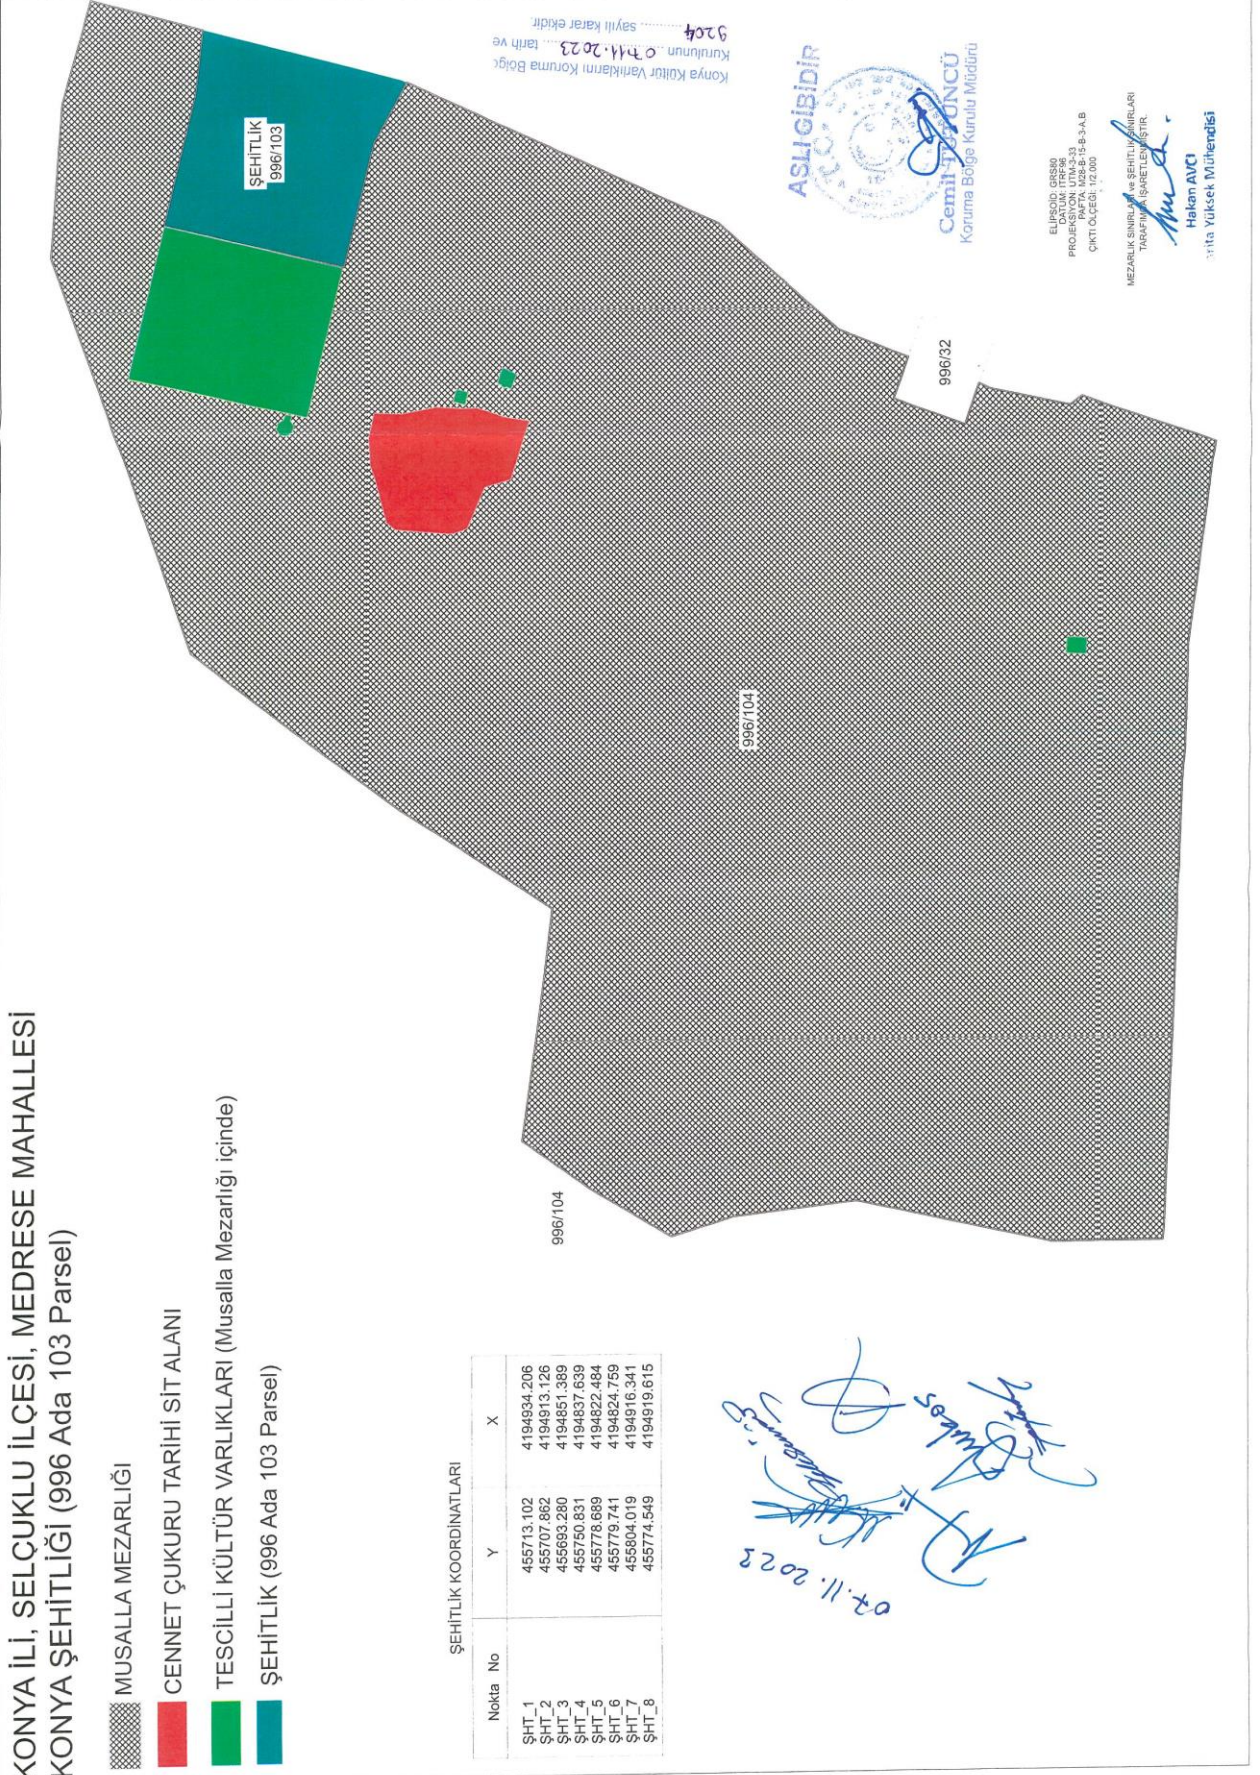

Konya Kültür Varlıklarını Koruma Bölge Kurulu'nun 07.11.2023 tarih ve 9204 sayılı karar ekidir.

ASLİ GİBİDİR



EJERİCİ: GRSB  
DATUM: ITRF98  
PROJE BAŞTA: M28-B-12-B-3-A-B  
ÇIKTI ÖLÇEĞİ: 1:2.000

MEZARLIK SINIRLARI VE ŞEHİTLİK SINIRLARI  
TARAFINDAN İŞARETLENİŞTİR.

Hakan AVCI  
Mühendis

07.11.2023  
Hakan Avci  
Mühendis