

T.C.
KÜLTÜR VE TURİZM BAKANLIĞI
ESKİŞEHİR KÜLTÜR VARLIKLARINI KORUMA BÖLGE KURULU


KARAR

Toplantı Tarih ve no: 27.10.2023 - 453
Karar Tarih ve no : 27.10.2023 - 12060

Toplantı Yeri
ESKİŞEHİR

Afyonkarahisar İli, Sandıklı İlçesi, Çakır Mahallesi, 1586 ada, 1 parselde yer alan Sandıklı Belediyesi mülkiyetindeki tescilli sivil mimarlık örneği ile 1586 ada, 2 parselde yer alan Vakıflar Genel Müdürlüğü mülkiyetindeki tescilli Cezayir Camii'nin koruma alanı sınırlarının belirlenmesine ilişkin yapılan arşiv araştırması ve yerinde inceleme sonucunda hazırlanan bilgi ve belgelerin değerlendirilmesi talebini konu alan Kurul Müdürlüğü uzmanlarının 26.10.2023 tarih ve 2339101 sayılı yerinde inceleme raporu ile 26.10.2023 tarih ve 2339103 sayılı dosya inceleme raporu okundu, işlem dosyası ve fotoğrafları incelendi, yapılan görüşmeler sonunda;

Afyonkarahisar İli, Sandıklı İlçesi, Çakır Mahallesi, 1586 ada, 1 parselde yer alan ve 05.04.2017 tarih ve 5083 sayılı Kararımız ile II. (İki) grup korunması gerekli taşınmaz kültür varlığı olarak tescilli tescilli sivil mimarlık örneği ile 1586 ada, 2 parselde yer alan ve aynı Kararımızla I. (Bir) grup korunması gerekli taşınmaz kültür varlığı olarak tescilli Cezayir Camii'nin koruma alanı sınırlarının kararımız eki koordinatlı krokide gösterildiği şekliyle belirlenmesine; 1/1000 ölçekli Uygulama İmar Planında tescilli yapıların işlenmediği görüldüğünden, tescilli yapılar ile korunma alanının işaretlendiği ve tescilli yapılar göz önünde bulundurularak yapılaşma kararlarının irdelendiği plan değişikliğinin hazırlanarak Kurulumuza iletilmesine; söz konusu tescilli taşınmazlar ile koruma alanları sınırları içinde 2863 sayılı Kanun ve ilgili mevzuat kapsamında gerekli izinler alınmadan herhangi bir fiziki ve inşai müdahalede bulunulmamasına karar verildi.

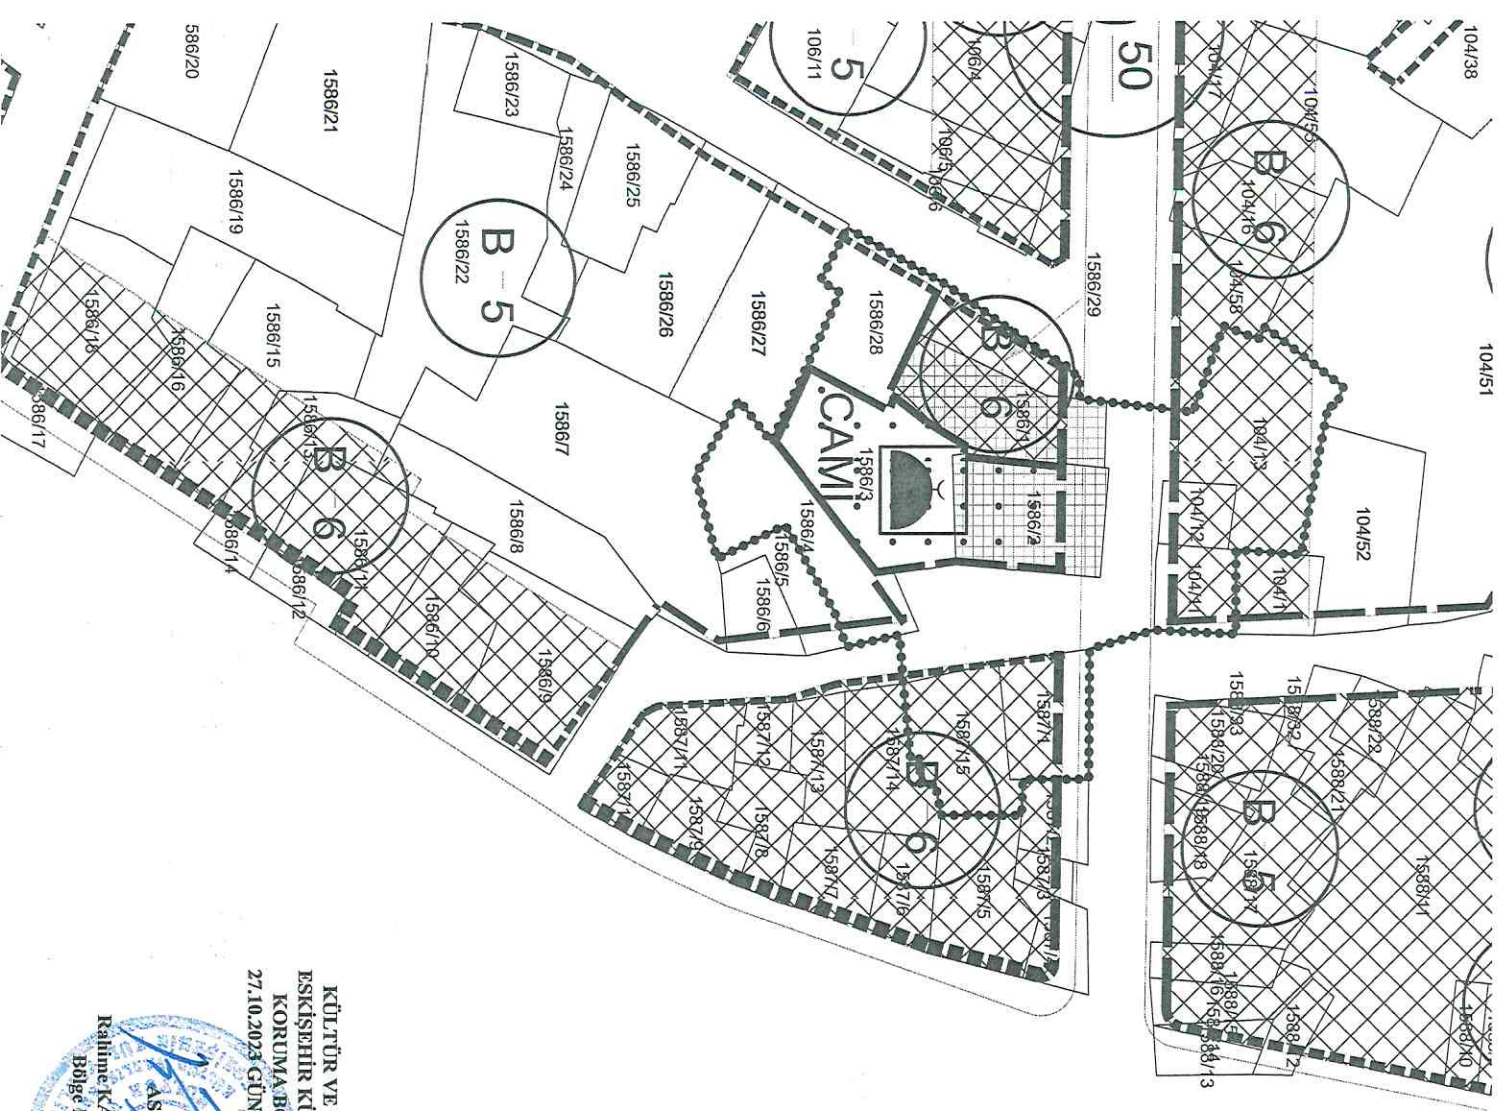

Cezayir Camii (1586/2) ve Bitişigindeki Sivil Mimari Örneđi
Korunma Alanı

İli: Afyonkarahisar
İlçe: Sandıklı
Mah.: Çakır Mah.

1586/2 - I.(Bir) Grup KGV
1586/1 - II.(İki) Grup KGV
Tescilli Yapılar
Korunma Alanı Sınırı

ITRF96 - 3° Korunma Alanı Koordinatları

Noktano	Y	X	Noktano	Y	X
1	523713.99	4259121.46	2	523719.10	4259130.46
3	523725.37	4259139.72	4	523726.70	4259142.00
5	523726.91	4259142.00	6	523727.63	4259143.07
7	523729.63	4259143.04	8	523729.90	4259145.56
9	523730.69	4259152.25	10	523730.87	4259153.56
11	523722.92	4259156.35	12	523724.14	4259159.59
13	523723.02	4259160.19	14	523728.53	4259167.34
15	523730.38	4259166.64	16	523730.23	4259165.97
17	523732.07	4259165.63	18	523734.99	4259165.08
19	523738.46	4259164.44	20	523744.05	4259163.48
21	523743.55	4259157.50	22	523750.25	4259157.51
23	523751.34	4259157.51	24	523750.97	4259149.98
25	523752.73	4259144.01	26	523764.67	4259143.95
27	523764.70	4259137.80	28	523768.00	4259137.70
29	523767.97	4259130.17	30	523765.11	4259129.65
31	523765.24	4259128.26	32	523762.78	4259128.14
33	523762.90	4259127.34	34	523755.89	4259126.64
35	523751.42	4259126.28	36	523752.51	4259121.36
37	523752.35	4259121.31	38	523749.32	4259120.30
39	523748.03	4259119.58	40	523741.25	4259115.73
41	523744.35	4259109.48	42	523736.64	4259107.50
43	523732.05	4259110.14	44	523729.71	4259111.48
45	523733.59	4259114.46	46	523726.32	4259117.82
47	523719.88	4259120.80	48	523718.79	4259118.95
49	523714.52	4259121.18			

T.C.
KÜLTÜR VE TURİZM BAKANLIđI
ESKİŞEHİR KÜLTÜR VARLIđI LARINI
KORUMA BÖLGE KURULU'NUN
27.10.2023 GÜN, 12066 SAYILI KARARI
EKİDİR.

